

EDITAL DE LICITAÇÃO - CONCORRÊNCIA PÚBLICA ELETRÔNICA	
PREFEITURA MUNICIPAL DE PRESIDENTE SARNEY/MA	
PROCESSO ADMINISTRATIVO Nº 2026.5446.01.19	
LICITAÇÃO PARA AMPLA DISPUTA.	
MODALIDADE	CONCORRÊNCIA PÚBLICA ELETRÔNICA Nº 003/2026.
BASE LEGAL	REGIDO PELA LEI FEDERAL Nº 14.133/2021, REGULAMENTADA PELO DECRETO MUNICIPAL Nº 15.2025, APLICANDO-SE AS DISPOSIÇÕES DA LEI COMPLEMENTAR Nº 123/2006 E SUAS ALTERAÇÕES E DEMAIS LEGISLAÇÕES PERTINENTES.
OBJETO	Contratação de empresa especializada na CONSTRUÇÃO DE UNIDADES HABITACIONAIS do Programa Minha Casa, Minha Vida - MCMV FNHIS Sub 50, no Município de Presidente Sarney/MA.
CRITÉRIO DE JULGAMENTO	MENOR PREÇO GLOBAL
LOCAL DA SESSÃO PÚBLICA	http://www.licitapresidentesarney.com.br
DATA E HORÁRIO DE ABERTURA DAS PROPOSTAS – SESSÃO PÚBLICA:	25 DE FEVEREIRO DE 2026 ÀS 16h00min.
MODO DE DISPUTA	ABERTO.
VALOR ESTIMADO	R\$ 2.730.000,00 (Dois milhões setecentos e trinta mil reais).
INFORMAÇÕES COMPLEMENTARES:	
DIA, HORÁRIO, LOCAL E MEIO DE COMUNICAÇÃO PARA OBTENÇÃO DO EDITAL DIA: Segunda-feira a Sexta-feira HORÁRIO: das 08h00minhs às 12h00minhs (horário local). LOCAL: Sala de Contratação Pública-CPL, da Prefeitura Municipal de Presidente Sarney-MA, localizada na Av. Albino Moreira, Nº03, Centro, CEP: 65.204-000. O Edital poderá ser retirado gratuitamente nos sítios: http://www.licitapresidentesarney.com.br ou https://presidentesarney.ma.gov.br/ ATENÇÃO. Recomendamos a atenta leitura do instrumento convocatório e seus anexos, a fim de evitar a prática das condutas previstas no CAPÍTULO II-B, DOS CRIMES EM LICITAÇÕES E CONTRATOS ADMINISTRATIVOS, além do TÍTULO IV, DAS IRREGULARIDADES, CAPÍTULO I DAS INFRAÇÕES E SANÇÕES ADMINISTRATIVAS ambas previstas na Lei Federal Nº 14.133/21, que poderão acarretar na aplicação das penalidades previstas nos referidos regramentos, sem prejuízo das multas previstas em EDITAL e no contrato e das demais cominações legais.	

EDITAL - CONCORRÊNCIA PÚBLICA ELETRÔNICA Nº 003/2026.

**PROCESSO ADMINISTRATIVO Nº 2026.5446.01.19
LICITAÇÃO PARA AMPLA PARTICIPAÇÃO
INVERSÃO DE FASES**

O MUNICÍPIO DE PRESIDENTE SARNEY/MA, ESTADO DO MARANHÃO, inscrita no CNPJ sob o Nº 01.613.745/0001-99, pessoa jurídica de direito público, através da SECRETARIA MUNICIPAL DE ADMINISTRAÇÃO, inscrita no CNPJ sob o Nº 01.613.745/0001-99, com sede na Av. Albino Moreira, Nº 03, Centro, Presidente Sarney, Maranhão por intermédio do Agente de Contratação, designada pela PORT. 30.2025/PL.02.2025, levam ao conhecimento dos interessados que, nos termos da Lei Federal Nº 14.133/2021, Art. 6º, XXVIII, regulamentada pelo DECRETO MUNICIPAL Nº 15.2025, da Lei Complementar Nº 123, de 14 de dezembro de 2006 e de outras normas aplicáveis ao objeto deste certame, fará realização de licitação na modalidade Concorrência Pública Eletrônica, do tipo **MENOR PREÇO GLOBAL**, sob regime de **EMPREITADA POR PREÇO UNITÁRIO**, objetivando a Contratação de empresa especializada na CONSTRUÇÃO DE UNIDADES HABITACIONAIS do Programa Minha Casa, Minha Vida - MCMV FNHIS Sub 50, no Município de Presidente Sarney/MA..

Os trabalhos serão conduzidos por servidor designado, denominada Agente de Contratação, mediante a inserção e monitoramento de dados gerados ou transferidos diretamente para a página eletrônica <http://www.licitapresidentesarney.com.br>. O servidor terá, dentre outras, as seguintes atribuições: verificar a regularidade formal e material do Edital e seus anexos, representando à autoridade superior a presença de qualquer indício de irregularidade; analisar solicitações de esclarecimentos; julgar as propostas apresentadas e verificar os documentos de habilitação; corrigir possíveis irregularidades por meio de decisão devidamente fundamentada; declarar o vencedor do certame; decidir pedido de reconsideração e recurso; orientar as atividades da equipe de apoio, dando todo suporte gerencial aos seus integrantes e encaminhar o processo devidamente instruído a autoridade responsável para propor a homologação.

1. DO OBJETO.

1.1. A presente Concorrência Pública Eletrônica tem por objeto a Contratação de empresa especializada na CONSTRUÇÃO DE UNIDADES HABITACIONAIS do Programa Minha Casa, Minha Vida - MCMV FNHIS Sub 50, no Município de Presidente Sarney/MA, em conformidade com as especificações e quantidades constantes no Projeto Básico (ANEXO I), parte integrante deste Edital.

1.2. O valor máximo total objeto desta licitação é de R\$ 2.730.000,00 (Dois milhões setecentos e trinta mil reais)..

1.3. O critério de julgamento adotado será o MENOR PREÇO GLOBAL, observadas as exigências contidas neste Edital e seus Anexos quanto às especificações do objeto.

1.4. Havendo divergências entre o descritivo do objeto constante no sistema **PORTAL DE COMPRAS DA PREFEITURA MUNICIPAL DE PRESIDENTE SARNEY/MA**: <http://www.licitapresidentesarney.com.br> e o descritivo do objeto do Projeto Básico deste Edital, prevalecerá as especificações constantes no Projeto Básico.

2. DA DOTAÇÃO ORÇAMENTÁRIA.

2.1. As despesas para esta contratação correrão com a seguinte dotação orçamentária:

ÓRGÃO: 02 – PODER EXECUTIVO

UNIDADE ORÇAMENTÁRIA: 0600 SECRETARIA MUNICIPAL DE ASSISTÊNCIA SOCIAL

PROJETO/ATIVIDADE: 1.046 CONSTRUÇÃO E RECUPERAÇÃO DE UNIDADES HABITACIONAIS NO MUNICÍPIO

ELEMENTO DE DESPESA: 4.4.90.51.00 OBRAS E INSTALAÇÕES

FONTE DE RECURSO: 1.500 RECURSOS NÃO VINCULADOS DE IMPOSTOS (EXERC CORRENTE); 1.700 OUTRAS TRANSFERÊNCIAS DE CONVÊNIOS OU INSTRUMENTOS CONGÊNERES DA UNIÃO (EXERC CORRENTE); 1.665 – TRANSFERÊNCIAS DE CONVÊNIOS E INSTRUMENTOS CONGÊNERES VINCULADOS À ASSISTÊNCIA SOCIAL (EXERC CORRENTE);

3. DA PARTICIPAÇÃO NA LICITAÇÃO.

3.1. Poderão participar desta Concorrência Pública Eletrônica os interessados que estiverem previamente credenciados no Sistema de Compras do Município de Presidente Sarney/MA (<http://www.licitapresidentesarney.com.br>).

3.2. O licitante responsabiliza-se exclusiva e formalmente pelas transações efetuadas em seu nome, assume como firmes

e verdadeiras suas propostas e seus lances, inclusive os atos praticados diretamente ou por seu representante, excluídos a responsabilidade do provedor do sistema ou do órgão ou entidade promotora da licitação por eventuais danos decorrentes de uso indevido das credenciais de acesso, ainda que por 3º (terceiros).

3.3. Não poderão disputar esta licitação:

3.3.1. Aquele que não atenda às condições deste Edital e seu (s) anexo (s);

3.3.2. Autor do anteprojeto, do projeto básico ou do projeto executivo, pessoa física ou jurídica, quando a licitação versar sobre serviços ou fornecimento de bens a ele relacionados;

3.3.3. Empresa, isoladamente ou em consórcio, responsável pela elaboração do projeto básico ou do projeto executivo, ou empresa da qual o autor do projeto seja dirigente, gerente, controlador, acionista ou detentor de mais de 5% (cinco por cento) do capital com direito a voto, responsável técnico ou subcontratado, quando a licitação versar sobre serviços ou fornecimento de bens a ela necessários;

3.3.4. Pessoa física ou jurídica que se encontre, ao tempo da licitação, impossibilitada de participar da licitação em decorrência de sanção que lhe foi imposta;

3.3.5. Aquele que mantenha vínculo de natureza técnica, comercial, econômica, financeira, trabalhista ou civil com dirigente do órgão ou entidade contratante ou com agente público que desempenhe função na licitação ou atue na fiscalização ou na gestão do contrato, ou que deles seja cônjuge, companheiro ou parente em linha reta, colateral ou por afinidade, até o 3º (terceiro) grau;

3.3.6. Empresas controladoras, controladas ou coligadas, nos termos da Lei Nº 6.404, de 15 de dezembro de 1976, concorrendo entre si;

3.3.7. Pessoa física ou jurídica que, nos 05 (cinco) anos anteriores à divulgação do Edital, tenha sido condenada judicialmente, com trânsito em julgado, por exploração de trabalho infantil, por submissão de trabalhadores a condições análogas às de escravo ou por contratação de adolescentes nos casos vedados pela legislação trabalhista;

3.3.8. Agente público do órgão ou entidade licitante;

3.3.9. Pessoas jurídicas reunidas em consórcio;

3.3.10. Organizações da Sociedade Civil de Interesse Público – OSCIP/OSC, atuando nessa condição;

3.3.11. Não poderá participar, direta ou indiretamente, da licitação ou da execução do contrato agente público do órgão ou entidade contratante, devendo ser observadas as situações que possam configurar conflito de interesses no exercício ou após o exercício do cargo ou emprego, nos termos da legislação que disciplina a matéria, conforme § 1º do Art. 9º da Lei Federal Nº 14.133, de 2021.

3.4. O impedimento de que trata o item 3.4.4 será também aplicada ao licitante que atue em substituição a outra pessoa, física ou jurídica, com o intuito de burlar a efetividade da sanção a ela aplicada, inclusive a sua controladora, controlada ou coligada, desde que devidamente comprovado o ilícito ou a utilização fraudulenta da personalidade jurídica do licitante.

3.5. A critério da Administração e exclusivamente a seu serviço, o autor dos projetos e a empresa a que se referem os itens 3.4.2 e 3.4.3 poderão participar no apoio das atividades de planejamento da contratação, de execução da licitação ou de gestão do contrato, desde que sob supervisão exclusiva de agentes públicos do órgão ou entidade.

3.6. Equiparam-se aos autores do projeto as empresas integrantes do mesmo grupo econômico.

3.7. O disposto nos itens 3.4.2 e 3.4.3 não impede a licitação ou a contratação de serviço que inclua como encargo do contratado a elaboração do projeto básico e do projeto executivo, nas contratações integradas, e do projeto executivo, nos demais regimes de execução.

3.8. Em licitações e contratações realizadas no âmbito de projetos e programas parcialmente financiados por agência

oficial de cooperação estrangeira ou por organismo financeiro internacional com recursos do financiamento ou da contrapartida nacional, não poderá participar pessoa física ou jurídica que integre o rol de pessoas sancionadas por essas entidades ou que seja declarada inidônea nos termos da Lei Federal Nº 14.133/2021.

3.9. A vedação de que trata o item 3.4.8 estende-se a 3º (terceiro) que auxilie a condução da contratação na qualidade de integrante de equipe de apoio, profissional especializado ou funcionário ou representante de empresa que preste assessoria técnica.

3.10. DA GARANTIA DA PROPOSTA

3.10.1 Será exigida a garantia da proposta, nos moldes do Art. 58 da Lei Federal Nº 14.133/21, com valor correspondente a 1% (um por cento) do valor estimado do Edital, e deverá ser apresentada no momento da apresentação dos documentos de habilitação e proposta de preços, juntamente com comprovante de pagamento, para comprovação do recolhimento de quantia a título de garantia de proposta, como requisito de pré-habilitação.

3.10.2 Caberá ao licitante optar por uma das seguintes modalidades de garantia:

3.10.2.1 A garantia de proposta poderá ser prestada através das modalidades previstas no Art. 96, §1º, como caução em dinheiro ou em títulos da dívida pública, seguro-garantia ou fiança bancária emitida por banco ou instituição financeira devidamente autorizada a operar no País pelo Banco Central do Brasil e avaliados por seus valores econômicos, conforme definido pelo Ministério da Economia;

3.10.3. No caso de opção pela “caução em dinheiro”, esta deverá ser efetuada através de transferência/depósito na Conta do Município de Presidente Sarney/MA, em **CONTA CORRENTE: 160347-7, AGÊNCIA: 786 BANCO BRADESCO – PM DE PRESIDENTE SARNEY.**

3.10.4 A garantia de proposta será devolvida aos licitantes no prazo de 10 (dez) dias úteis, contado da assinatura do contrato ou da data em que for declarada fracassada a licitação.

4. DA APRESENTAÇÃO DA PROPOSTA E DOS DOCUMENTOS DE HABILITAÇÃO.

4.1. Na presente licitação, a fase de habilitação antecederá as fases de apresentação de propostas e lances e de julgamento.

4.2. Os licitantes encaminharão, exclusivamente por meio do sistema eletrônico, a proposta com o preço ou o percentual de desconto, conforme o critério de julgamento adotado neste Edital, até a data e o horário estabelecidos para abertura da sessão pública.

4.3. Caso a fase de habilitação anteceda as fases de apresentação de propostas e lances, os licitantes encaminharão, na forma e no prazo estabelecido no item anterior, simultaneamente os documentos de habilitação e a proposta com o preço ou o percentual de desconto, observada o disposto no campo específico deste Edital.

4.4. No cadastramento da proposta inicial, o licitante declarará, em campo próprio do sistema, que:

4.4.1. Está ciente e concorda com as condições contidas no Edital e seus anexos, bem como de que a proposta apresentada compreende a integralidade dos custos para atendimento dos direitos trabalhistas assegurados na Constituição Federal, nas Leis trabalhistas, nas normas infralegais, nas convenções coletivas de trabalho e nos termos de ajustamento de conduta vigentes na data de sua entrega em definitivo e que cumpre plenamente os requisitos de habilitação definidos no instrumento convocatório;

4.4.2. Não emprega menor de 18 (dezoito) anos em trabalho noturno, perigoso ou insalubre e não emprega menor de 16 (dezesseis) anos, salvo menor, a partir de 14 (quatorze) anos, na condição de aprendiz, nos termos do Art.7º, XXXIII, da Constituição;

4.4.3. Não possuem empregados executando trabalho degradante ou forçado, observando o disposto nos incisos III e IV do Art. 1º e no inciso III do Art. 5º da Constituição Federal;

4.4.4. Cumpre as exigências de reserva de cargos para pessoa com deficiência e para reabilitado da Previdência Social, previstas em Lei e em outras normas específicas.

4.5. O licitante organizado em cooperativa deverá declarar, ainda, em campo próprio do sistema eletrônico, que cumpre os requisitos estabelecidos no Art. 16 da Lei Federal Nº 14.133, de 2021.

4.6. O fornecedor enquadrado como microempresa, empresa de pequeno porte ou sociedade cooperativa deverá declarar, ainda, em campo próprio do sistema eletrônico, que cumpre os requisitos estabelecidos no Art. 3º da Lei Complementar Nº 123, de 2006, estando apto a usufruir do tratamento favorecido estabelecido em seus Arts. 42 a 49, observado o disposto nos §§ 1º ao 3º do Art. 4º, da Lei Federal Nº 14.133, de 2021.

4.6.1. No item exclusivo para participação de microempresas e empresas de pequeno porte, a assinalação do campo “não” impedirá o prosseguimento no certame, para aquele item;

4.6.2. Nos itens em que a participação não for exclusiva para microempresas e empresas de pequeno porte, a assinalação do campo “não” apenas produzirá o efeito de o licitante não ter direito ao tratamento favorecido previsto na Lei Complementar Nº 123, de 2006, mesmo que microempresa, empresa de pequeno porte ou sociedade cooperativa.

4.7. A falsidade da declaração de que trata os itens 4.4 ou 4.6 sujeitará o licitante às sanções previstas na Lei Federal Nº 14.133, de 2021, e neste Edital.

4.8. Os licitantes poderão retirar ou substituir a proposta ou, na hipótese de a fase de habilitação anteceder as fases de apresentação de propostas e lances e de julgamento, os documentos de habilitação anteriormente inseridos no sistema, até a abertura da sessão pública.

4.9. Não haverá ordem de classificação na etapa de apresentação da proposta e dos documentos de habilitação pelo licitante, o que ocorrerá somente após os procedimentos de abertura da sessão pública.

4.9.1. A licitação será realizada com inversão das fases de habilitação e lances, conforme disposto no Art. 17, §1º, da Lei Federal Nº 14.133/2021.

4.9.10. Na 1ª (primeira) fase, os licitantes deverão apresentar a documentação de habilitação, que será analisada pela agente de contratação.

4.9.11. Serão considerados habilitados os licitantes que atenderem a todos os requisitos exigidos no Edital.

4.9.12. Na segunda fase, os licitantes habilitados apresentarão seus lances, em sessão pública.

4.10. Serão disponibilizados para acesso público os documentos que compõem a proposta dos licitantes convocados para apresentação de propostas readequadas, após a fase de envio de lances.

4.11. Desde que disponibilizada a funcionalidade no sistema, o licitante poderá parametrizar o seu valor final mínimo ou o seu percentual de desconto máximo quando do cadastramento da proposta e obedecerá às seguintes regras:

4.11.1. A aplicação do intervalo mínimo de diferença de valores ou de percentuais entre os lances, que incidirá tanto em relação aos lances intermediários quanto em relação ao lance que cobrir a melhor oferta; e

4.11.2. Os lances serão de envio automático pelo sistema, respeitado o valor final mínimo, caso estabelecido, e o intervalo de que trata o subitem acima.

4.12. O valor final mínimo ou o percentual de desconto final máximo parametrizado no sistema poderá ser alterado pelo fornecedor durante a fase de disputa, sendo vedado:

4.12.1. Valor superior a lance já registrado pelo fornecedor no sistema, quando adotado o critério de julgamento por menor preço e;

4.12.2. Percentual de desconto inferior a lance já registrado pelo fornecedor no sistema, quando adotado o critério de julgamento por maior desconto.

4.13. O valor final mínimo ou o percentual de desconto final máximo parametrizado na forma do item 4.11 possuirá

caráter sigiloso para os demais fornecedores e para o órgão ou entidade promotora da licitação, podendo ser disponibilizado estrita e permanentemente aos órgãos de controle externo e interno.

4.14. Caberá ao licitante interessado em participar da licitação acompanhar as operações no sistema eletrônico durante o processo licitatório e se responsabilizar pelo ônus decorrente da perda de negócios diante da inobservância de mensagens emitidas pela Administração ou de sua desconexão.

4.15. O licitante deverá comunicar imediatamente ao provedor do sistema qualquer acontecimento que possa comprometer o sigilo ou a segurança, para imediato bloqueio de acesso.

5. DO PREENCHIMENTO DA PROPOSTA.

5.1. O licitante deverá enviar sua proposta mediante o preenchimento, no sistema eletrônico, e encaminhar em anexo à proposta inicial de forma simplificada.

5.2. Ao final da disputa, será solicitada a proposta atualizada com os seguintes documentos:

- I** - Planilhas Orçamentárias;
- II** - Cronograma Físico – Financeiro;
- III** - Composição de BDI;
- IV** - Composição de Encargos Sociais;
- V** - Composição de Custo Unitário;

5.3. Nos valores propostos estarão inclusos todos os custos operacionais, encargos previdenciários, trabalhistas, tributários, comerciais e quaisquer outros que incidam direta ou indiretamente na execução do objeto.

5.4. Os preços ofertados, tanto na proposta inicial, quanto na etapa de lances, serão de exclusiva responsabilidade do licitante, não lhe assistindo o direito de pleitear qualquer alteração, sob alegação de erro, omissão ou qualquer outro pretexto.

5.5. Se o regime tributário da empresa implicar o recolhimento de tributos em percentuais variáveis, a cotação adequada será a que corresponde à média dos efetivos recolhimentos da empresa nos últimos 12 (doze) meses.

5.6. Independentemente do percentual de tributo inserido na planilha, no pagamento serão retidos na fonte os percentuais estabelecidos na legislação vigente.

5.7. Na presente licitação, a Microempresa e a Empresa de Pequeno Porte poderão se beneficiar do regime de tributação pelo Simples Nacional.

5.8. A apresentação das propostas implica obrigatoriedade do cumprimento das disposições nelas contidas, em conformidade com o que dispõe o Projeto Básico, assumindo o proponente o compromisso de executar o objeto licitado nos seus termos, bem como de fornecer os materiais, equipamentos, ferramentas e utensílios necessários, em quantidades e qualidades adequadas à perfeita execução contratuais, promovendo, quando requerido, sua substituição.

5.8.1. O prazo de validade da proposta não será inferior a 60 (sessenta) dias, a contar da data de sua apresentação.

5.8.2. Os licitantes devem respeitar os preços máximos estabelecidos nas normas de regência de contratações públicas Federais, quando participarem de licitações públicas;

5.8.3. Caso o critério de julgamento seja o de maior desconto, o preço já decorrente da aplicação do desconto ofertado deverá respeitar os preços máximos previstos no item 4.9.

5.9. O descumprimento das regras supramencionadas pela Administração por parte dos contratados pode ensejar a responsabilização pelo Tribunal de Contas da União e, após o devido processo legal, gerar as seguintes consequências: assinatura de prazo para a adoção das medidas necessárias ao exato cumprimento da Lei, nos termos do Art. 71, inciso IX, da Constituição; ou condenação dos agentes públicos responsáveis e da empresa contratada ao pagamento dos prejuízos ao erário, caso verificada a ocorrência de superfaturamento por sobrepreço na execução do contrato.

6. DA ABERTURA DA SESSÃO, FASE DE HABILITAÇÃO, CLASSIFICAÇÃO DAS PROPOSTAS E FORMULAÇÃO DE LANCES.

6.1. A abertura da presente licitação dar-se-á automaticamente em sessão pública, por meio de sistema eletrônico, na data, horário e local indicados neste Edital.

6.2. Os licitantes poderão retirar ou substituir a proposta ou os documentos de habilitação, quando for o caso, anteriormente inseridos no sistema, até a abertura da sessão pública.

6.3. O sistema disponibilizará campo próprio para troca de mensagens entre o Agente de Contratação e os licitantes.

6.4. Iniciada a etapa competitiva, os licitantes deverão encaminhar lances exclusivamente por meio de sistema eletrônico, sendo imediatamente informados do seu recebimento e do valor consignado no registro.

6.5. O lance deverá ser ofertado pelo valor global cadastrado.

6.6. Os licitantes poderão oferecer lances sucessivos, observando o horário fixado para abertura da sessão e as regras estabelecidas no Edital.

6.7. O licitante somente poderá oferecer lance de valor inferior ou percentual de desconto superior ao último por ele ofertado e registrado pelo sistema.

6.8. O intervalo mínimo de diferença de valores ou percentuais entre os lances, que incidirá tanto em relação aos lances intermediários quanto em relação à proposta que cobrir a melhor oferta deverá ser de **R\$ 50,00 (cinquenta) reais**.

6.9. O licitante poderá uma única vez, excluir seu último lance ofertado, no intervalo de 15 (quinze) segundos após o registro no sistema, na hipótese de lance inconsistente ou inexecuível.

6.10. O procedimento seguirá de acordo com o modo de disputa adotado.

6.11. O procedimento seguirá o modo de disputa “Aberto”, os licitantes apresentarão lances públicos e sucessivos, com prorrogações:

6.11.1. A etapa de lances da sessão pública terá duração de 10 (dez) minutos e, após isso, será prorrogada automaticamente pelo sistema quando houver lance ofertado nos últimos 02 (dois) minutos do período de duração da sessão pública.

6.11.2. A prorrogação automática da etapa de lances, de que trata o subitem anterior, será de dois minutos e ocorrerá sucessivamente sempre que houver lances enviados nesse período de prorrogação, inclusive no caso de lances intermediários.

6.11.3. Não havendo novos lances na forma estabelecida nos itens anteriores, a sessão pública encerrar-se-á automaticamente, e o sistema ordenará e divulgará os lances conforme a ordem final de classificação.

6.11.4. Definida a melhor proposta, se a diferença em relação à proposta classificada em 2º (segundo) lugar for de pelo menos 5% (cinco por cento), o Agente de contratação/Comissão, auxiliado pela equipe de apoio, poderá admitir o reinício da disputa aberta, para a definição das demais colocações.

6.11.5. Após o reinício previsto no item supra, os licitantes serão convocados para apresentar lances intermediários.

6.12. Após o término dos prazos estabelecidos nos subitens anteriores, o sistema ordenará e divulgará os lances 2º (segundo) a ordem crescente de valores.

6.13. Não serão aceitos dois ou mais lances de mesmo valor, prevalecendo aquele que for recebido e registrado em 1º (primeiro) lugar.

6.14. Durante o transcurso da sessão pública, os licitantes serão informados, em tempo real, do valor do menor lance registrado, vedada a identificação do licitante.

6.15. No caso de desconexão com o Agente de Contratação, no decorrer da etapa competitiva da Concorrência Pública Eletrônica, o sistema eletrônico poderá permanecer acessível aos licitantes para a recepção dos lances.

6.16. Quando a desconexão do sistema eletrônico para o agente de contratação persistir por tempo superior a dez minutos, a sessão pública será suspensa e reiniciada somente depois de decorridas 24 (vinte e quatro) horas da comunicação do fato pelo Agente de Contratação aos participantes, no sítio eletrônico utilizado para divulgação.

6.17. Caso o licitante não apresente lances, concorrerá com o valor de sua proposta.

6.18. Em relação a itens não exclusivos para participação de microempresas e empresas de pequeno porte, uma vez encerrada a etapa de lances, será efetivada a verificação automática, junto à Receita Federal, do porte da entidade empresarial. O sistema identificará em coluna própria às microempresas e empresas de pequeno porte participantes, procedendo à comparação com os valores da primeira colocada, se esta for empresa de maior porte, assim como das demais classificadas, para o fim de aplicar-se o disposto nos Arts. 44 e 45 da Lei Complementar Nº 123, de 2006, regulamentada pelo Decreto Nº 8.538, de 2015.

6.19.1. Nessas condições, as propostas de microempresas e empresas de pequeno porte que se encontrarem na faixa de até 10% (dez por cento) acima da melhor proposta, ou melhor, lance será considerado empatadas com a 1ª (primeira) colocada.

6.19.2. A mais bem classificada nos termos do subitem anterior terá o direito de encaminhar uma última oferta para desempate, obrigatoriamente em valor inferior ao da 1ª (primeira) colocada, no prazo de 05 (cinco) minutos controlados pelo sistema, contados após a comunicação automática para tanto.

6.19.3. Caso a microempresa ou a empresa de pequeno porte melhor classificada desista ou não se manifeste no prazo estabelecido, serão convocadas as demais licitantes microempresa e empresa de pequeno porte que se encontrem naquele intervalo de 5% (cinco por cento), na ordem de classificação, para o exercício do mesmo direito, no prazo estabelecido no subitem anterior.

6.19.4. No caso de equivalência dos valores apresentados pelas microempresas e empresas de pequeno porte que se encontrem nos intervalos estabelecidos nos subitens anteriores, será realizado sorteio entre elas para que se identifique aquela que primeiro poderá apresentar melhor oferta.

6.20. Só poderá haver empate entre propostas iguais (não seguidas de lances), ou entre lances finais da fase fechada do modo de disputa aberto e fechado.

6.20.1. Havendo eventual empate entre propostas ou lances, o critério de desempate será aquele previsto no Art. 60 da Lei Federal Nº 14.133, de 2021, nesta ordem:

6.20.1.1. Disputa final, hipótese em que os licitantes empatados poderão apresentar nova proposta em ato contínuo à classificação;

6.20.1.2. Avaliação do desempenho contratual prévio dos licitantes, para a qual deverão preferencialmente ser utilizados registros cadastrais para efeito de atesto de cumprimento de obrigações previstos nesta Lei;

6.20.1.3. Desenvolvimento pelo licitante de ações de equidade entre homens e mulheres no ambiente de trabalho, conforme regulamento;

6.20.1.4. Desenvolvimento pelo licitante de programa de integridade, conforme orientações dos órgãos de controle.

6.21. Persistindo o empate, será assegurada preferência, sucessivamente, aos bens e serviços produzidos ou prestados por:

6.21.1. Empresas estabelecidas no território do Estado ou do Distrito Federal do órgão ou entidade da Administração Pública Estadual ou Distrital licitante ou, no caso de licitação realizada por órgão ou entidade de Município, no território do Estado em que este se localize.

6.21.2. Empresas Brasileiras;

6.21.3. Empresas que invistam em pesquisa e no desenvolvimento de tecnologia no País;

6.21.4. Empresas que comprovem a prática de mitigação, nos termos da Lei Nº 12.187, de 29 de dezembro de 2009.

6.22. Encerrada a etapa de envio de lances da sessão pública, na hipótese da proposta do 1º (primeiro) colocado permanecer acima do preço máximo ou inferior ao desconto definido para a contratação, o agente de contratação poderá negociar condições mais vantajosas, após definido o resultado do julgamento.

6.22.1. A negociação poderá ser feita com os demais licitantes, 2º (segundo) a ordem de classificação inicialmente estabelecida, quando o 1º (primeiro) colocado, mesmo após a negociação, for desclassificado em razão de sua proposta permanecer acima do preço máximo definido pela Administração.

6.22.2. A negociação será realizada por meio do sistema, podendo ser acompanhada pelos demais licitantes.

6.22.3. O resultado da negociação será divulgado a todos os licitantes e anexado aos autos do processo licitatório.

6.22.4. O Agente de Contratação solicitará ao licitante mais bem classificado que, no prazo de 02 (duas) horas, envie a proposta adequada ao último lance ofertado após a negociação realizada, acompanhada, se for o caso, dos documentos complementares, quando necessários à confirmação daqueles exigidos neste Edital e já apresentados.

6.22.5. É facultado ao agente de contratação prorrogar o prazo estabelecido, a partir de solicitação fundamentada feita no chat pelo licitante, antes de findo o prazo.

6.23. Após a negociação do preço, o Agente de Contratação iniciará a fase de aceitação e julgamento da proposta.

7. DA FASE DE JULGAMENTO.

7.1. Encerrada a etapa de negociação, o agente de contratação verificará se o licitante provisoriamente classificado em 1º (primeiro) lugar atende às condições de participação no certame, conforme previsto no Art. 14 da Lei Federal Nº 14.133/2021, legislação correlata e no item 3.5 do Edital, especialmente quanto à existência de sanção que impeça a participação no certame ou a futura contratação, mediante a consulta aos seguintes cadastros:

7.1.1. SICAF (se for o caso);

7.1.2. Cadastro Nacional de Empresas Inidôneas e Suspensas - CEIS, mantido pela Controladoria-Geral da União <https://www.portalttransparencia.gov.br/sancoes/ceis> e

7.1.3. Cadastro Nacional de Empresas Punidas – CNEP, mantido pela Controladoria-Geral da União <https://www.portalttransparencia.gov.br/sancoes/cnep>).

7.2. A consulta aos cadastros será realizada em nome da empresa licitante e de seu sócio majoritário, por força da vedação de que trata a Lei Federal Nº 14.230/2021.

7.3. Caso conste na Consulta de Situação do licitante a existência de Ocorrências Impeditivas Indiretas, o Agente de Contratação diligenciará para verificar se houve fraude por parte das empresas apontadas no Relatório de Ocorrências Impeditivas Indiretas. (IN Nº 3/2018, Art. 29, caput).

7.3.1. A tentativa de burla será verificada por meio dos vínculos societários, linhas de fornecimento similares, dentre outros. (IN Nº 3/2018, Art. 29, §1º).

7.3.2. O licitante será convocado para manifestação previamente a uma eventual desclassificação. (IN Nº 3/2018, Art. 29, §2º).

7.3.3. Constatada a existência de sanção, o licitante será reputado inabilitado, por falta de condição de

participação.

7.4. Na hipótese de inversão das fases de habilitação e julgamento, caso atendidas as condições de participação, será iniciado o procedimento de habilitação.

7.5. Caso o licitante provisoriamente classificado em 1º (primeiro) lugar tenha se utilizado de algum tratamento favorecido às ME/EPP, o agente de contratação verificará se faz jus ao benefício, em conformidade com os itens 3.3.1 e 4.6 deste Edital.

7.6. Verificadas as condições de participação e de utilização do tratamento favorecido, o agente de contratação examinará a proposta classificada em 1º (primeiro) lugar quanto à adequação ao objeto e à compatibilidade do preço em relação ao máximo estipulado para contratação neste Edital e em seus anexos, observado o disposto no Arts. 29 a 35 da IN SEGES Nº 73, de 30 de setembro de 2022.

7.7. Será desclassificada a proposta vencedora que:

1. Contiver vícios insanáveis;
2. Não obedecer às especificações técnicas contidas no Projeto Básico;
3. Apresentar preços inexequíveis ou permanecerem acima do preço máximo definido a contratação;
4. Não tiverem sua exequibilidade demonstrada, quando exigido pela Administração;
5. Apresentar desconformidade com quaisquer outras exigências deste Edital ou seus anexos, desde que insanável.

7.8. Para efeito de avaliação da exequibilidade e de sobrepreço, serão considerados o preço global, os quantitativos e os preços unitários tidos como relevantes, observado o critério de aceitabilidade de preços unitário e global a ser fixado no Edital, conforme as especificidades do mercado correspondente.

7.8.1. Serão consideradas inexequíveis as propostas cujos valores forem inferiores a 75% (setenta e cinco por cento) do valor orçado pela Administração.

7.8.2. A inexequibilidade, na hipótese de que trata o caput, só será considerada após diligência do agente de contratação, que comprove:

- I. Que o custo do licitante ultrapassa o valor da proposta e;
- II. Inexistirem custos de oportunidade capazes de justificar o vulto da oferta.

7.9. Erros no preenchimento da planilha não constituem motivo para a desclassificação da proposta. A planilha poderá ser ajustada pelo fornecedor, no prazo indicado pelo sistema, desde que não haja majoração do preço e que se comprove que este é o bastante para arcar com todos os custos da contratação;

7.10. O ajuste de que trata este dispositivo se limita a sanar erros ou falhas que não alterem a substância das propostas;

7.11. Considera-se erro no preenchimento da planilha passível de correção a indicação de recolhimento de impostos e contribuições na forma do Simples Nacional, quando não cabível esse regime.

8. DA INVERSÃO DE FASES

8.1. A presente licitação será realizada com Inversão de Fases, permitida no art. 17, §1º da NLLC, **devendo a habilitação dos licitantes preceder a fase de apresentação de propostas e lances, em busca da melhor prestação dos serviços que compõem o objeto deste certame.**

8.2. A inversão de fases terá como benefícios a verificação prévia da qualificação técnica, da experiência e da qualidade dos serviços prestados pelos licitantes, em busca de atender aos parâmetros mínimos de qualidade definidos no Projeto Básico, na tentativa de evitar a mácula no preço com a realização da disputa de lances antes do julgamento da capacidade de execução do objeto. Assim, a disputa ocorrerá após a análise da habilitação dos licitantes, sendo o menor preço o critério decisivo na escolha da melhor proposta para a administração.

9. DA FASE DE HABILITAÇÃO.

9.1. Os documentos previstos no Projeto Básico, necessários e suficientes para demonstrar a capacidade do licitante de realizar o objeto da licitação, serão exigidos para fins de habilitação, nos termos dos Arts. 62 a 70 da Lei Federal Nº 14.133, de 2021.

9.2. Quando permitida a participação de empresas estrangeiras que não funcionem no País, as exigências de habilitação serão atendidas mediante documentos equivalentes, inicialmente apresentados em tradução livre.

9.3. Os documentos exigidos para fins de habilitação poderão ser apresentados de forma digital quando solicitada após a fase de proposta.

9.4. Será verificado se o licitante apresentou declaração de que atende aos requisitos de habilitação, e o declarante responderá pela veracidade das informações prestadas, na forma da Lei (Art. 63, I, da Lei Federal Nº 14.133/2021).

9.5. Será verificado se o licitante apresentou no sistema, sob pena de inabilitação, a declaração de que cumpre as exigências de reserva de cargos para pessoa com deficiência e para reabilitado da Previdência Social, previstas em Lei e em outras normas específicas.

9.6. O licitante deverá apresentar, sob pena de desclassificação, declaração de que suas propostas econômicas compreendem a integralidade dos custos para atendimento dos direitos trabalhistas assegurados na Constituição Federal, nas Leis trabalhistas, nas normas infralegais, nas convenções coletivas de trabalho e nos termos de ajustamento de conduta vigentes na data de entrega das propostas.

9.7. Somente haverá a necessidade de comprovação do preenchimento de requisitos mediante apresentação dos documentos originais não digitais quando houver dúvida em relação à integridade do documento digital ou quando a Lei expressamente o exigir. (IN Nº 3/2018, Art. 4º, §1º, e Art. 6º, § 4º).

9.8. A verificação pelo agente de contratação, em sítios eletrônicos oficiais de órgãos e entidades emissores de certidões constitui meio legal de prova, para fins de habilitação.

9.9. Os documentos exigidos para habilitação serão enviados por meio do sistema, em formato digital, simultaneamente os documentos de habilitação e a proposta com o preço ou o percentual de desconto, observada o disposto no § 1º do Art. 36 e no § 1º do Art. 39 da Instrução Normativa SEGES Nº 73, de 30 de setembro de 2022.

9.10. Após a abertura da sessão pública, não será permitida a substituição ou a apresentação de novos documentos, salvo em sede de diligência, para (Lei Federal Nº 14.133/21, Art. 64, e IN 73/2022, Art. 39, § 4º):

9.11. Complementação de informações acerca dos documentos já apresentados pelos licitantes e desde que necessária para apurar fatos existentes à época da abertura do certame e;

9.12. Atualização de documentos cuja validade tenha expirado após a data de recebimento das propostas;

9.13. Na análise dos documentos de habilitação, a agente de contratação auxiliada pela equipe de apoio poderá sanar erros ou falhas, que não alterem a substância dos documentos e sua validade jurídica, mediante decisão fundamentada, registrada em ata e acessível a todos, atribuindo-lhes eficácia para fins de habilitação e classificação.

9.14. Quando a fase de habilitação anteceder a de julgamento e já tiver sido encerrada, não caberá exclusão de licitante por motivo relacionado à habilitação, salvo em razão de fatos supervenientes ou só conhecidos após o julgamento.

9.15. Para fins de habilitação, deverá o licitante comprovar os seguintes requisitos:

HABILITAÇÃO JURÍDICA.

9.16. Pessoa Física: cédula de identidade (RG) ou documento equivalente que, por força de Lei, tenha validade para fins de identificação em todo o território Nacional;

9.17. Empresário Individual: inscrição no Registro Público de Empresas Mercantis, a cargo da Junta Comercial da respectiva sede;

9.18. Microempreendedor Individual - MEI: Certificado da Condição de Microempreendedor Individual - CCMEI, cuja aceitação ficará condicionada à verificação da autenticidade no sítio <https://www.gov.br/empresas-e-negocios/pt-br/empreendedor>.

9.19. Sociedade empresária, sociedade limitada unipessoal – SLU ou sociedade identificada como empresa individual de responsabilidade limitada - EIRELI: inscrição do ato constitutivo, estatuto ou contrato social no Registro Público de Empresas Mercantis, a cargo da Junta Comercial da respectiva sede, acompanhada de documento comprobatório de seus administradores;

9.20. Sociedade empresária estrangeira: portaria de autorização de funcionamento no Brasil, publicada no Diário Oficial da União e arquivada na Junta Comercial da unidade federativa onde se localizar a filial, agência, sucursal ou estabelecimento, a qual será considerada como sua sede, conforme Instrução Normativa DREI/ME Nº 77, de 18 de março de 2020;

9.21. Sociedade Simples: inscrição do ato constitutivo no Registro Civil de Pessoas Jurídicas do local de sua sede, acompanhada de documento comprobatório de seus administradores;

9.22. Filial, sucursal ou agência de sociedade simples ou empresária: inscrição do ato constitutivo da filial, sucursal ou agência da sociedade simples ou empresária, respectivamente, no Registro Civil das Pessoas Jurídicas ou no Registro Público de Empresas Mercantis onde opera, com averbação no Registro onde tem sede a matriz;

9.23. Sociedade Cooperativa: ata de fundação e estatuto social, com a ata da assembleia que o aprovou, devidamente arquivado na Junta Comercial ou inscrito no Registro Civil das Pessoas Jurídicas da respectiva sede, além do registro de que trata o Art. 107 da Lei Nº 5.764, de 16 de dezembro 1971;

9.24. Agricultor Familiar: Declaração de Aptidão ao Pronaf – DAP/CAF ou DAP-P válida, ou, ainda, outros documentos definidos pela Secretaria Especial de Agricultura Familiar e do Desenvolvimento Agrário, nos termos do Art. 4º, §2º do Decreto Nº 10.880, de 02 de dezembro de 2021;

9.25. Produtor Rural: matrícula no Cadastro Específico do INSS – CEI, que comprove a qualificação como produtor rural pessoa física, nos termos da Instrução Normativa RFB Nº 971, de 13 de novembro de 2009 (Arts. 17 a 19 e 165);

9.26. Os documentos apresentados deverão estar acompanhados de todas as alterações ou da consolidação respectiva.

HABILITAÇÃO FISCAL, SOCIAL E TRABALHISTA.

9.27. CNPJ - Prova de inscrição no Cadastro Nacional de Pessoas Jurídicas ou no Cadastro de Pessoas Físicas, conforme o caso;

9.28. Prova de inscrição no Cadastro de Contribuintes Estadual ou Municipal, se houver relativo à sede ou domicílio do licitante, pertinente ao seu ramo de atividade e compatível com o objeto contratual;

9.29. Prova de regularidade fiscal perante a Fazenda Nacional, mediante apresentação de certidão expedida conjuntamente pela Secretaria da Receita Federal do Brasil (RFB) e pela Procuradoria-Geral da Fazenda Nacional (PGFN), referente a todos os créditos tributários federais e à Dívida Ativa da União (DAU) por elas administrados, inclusive aqueles relativos à Seguridade Social, nos termos da Portaria Conjunta Nº 1.751, de 02/10/2014, do Secretário da Receita Federal do Brasil e da Procuradora-Geral da Fazenda Nacional;

9.30. Prova de regularidade com o Fundo de Garantia do Tempo de Serviço (FGTS);

9.31. Prova de inexistência de débitos inadimplidos perante a justiça do trabalho, mediante a apresentação de certidão negativa ou positiva com efeito de negativa, nos termos do Título VII-A da Consolidação das Leis do Trabalho, aprovada pelo Decreto-Lei Nº 5.452, de 1º de maio de 1943;

9.32. Prova de regularidade junto à Fazenda Estadual, através da Certidão Negativa de Débitos e Certidão Negativa da Dívida Ativa ou Certidão Conjunta, emitida pela Secretaria da Fazenda Estadual onde a empresa for sediada;

9.33. Quando a prova de regularidade de que trata o subitem anterior for comprovada mediante a apresentação de uma única certidão, e dela não constar expressamente essa informação, deverá a licitante demonstrar com documentação

hábil essa condição;

9.34. Prova de regularidade junto à Fazenda Municipal, através da Certidão Negativa de Débitos e Certidão Negativa da Dívida Ativa ou Certidão Conjunta, emitida pela Secretaria da Fazenda Municipal onde a empresa for sediada;

9.35. Quando a prova de regularidade de que trata o subitem anterior for comprovada mediante a apresentação de uma única certidão, e dela não constar expressamente essa informação, deverá a licitante demonstrar com documentação hábil essa condição;

9.36. Caso o licitante seja considerado isento dos tributos estaduais relacionados ao objeto licitatório, deverá comprovar tal condição mediante declaração da Fazenda Estadual do seu domicílio ou sede, ou outra equivalente, na forma da Lei;

9.37. Caso o licitante detentor do maior desconto seja qualificado como microempresa ou empresa de pequeno porte, deverá apresentar toda a documentação exigida para efeito de comprovação de regularidade fiscal, mesmo que esta apresente alguma restrição, sob pena de inabilitação, conforme o Art. 43 da Lei Complementar Nº 123/2006.

QUALIFICAÇÃO ECONÔMICO-FINANCEIRA.

9.38. Certidão negativa de falência expedida pelo distribuidor da sede do fornecedor ou, se for o caso, Certidão de Recuperação Judicial, expedida pelo Cartório Distribuidor da sede da pessoa jurídica, com data de emissão de no máximo 60 (sessenta) dias anteriores à data da abertura da sessão, ou que esteja dentro do prazo de validade expresso na própria certidão - Lei Federal Nº 14.133, de 2021, Art. 69, caput, inciso II);

9.39. No caso de empresa em recuperação judicial ou extrajudicial, o (a) licitante deverá apresentar a comprovação de que o respectivo plano de recuperação foi acolhido judicialmente, na forma do Art. 58, da Lei Nº 11.101, de 09 de fevereiro de 2005, sob pena de inabilitação, devendo, ainda, comprovar todos os demais requisitos de habilitação;

9.40. Balanço Patrimonial e Demonstrações Contábeis (Demonstração do Resultado do Exercício – DRE) dos últimos 02 (dois) exercícios sociais, com o devido registro na Junta Comercial, já exigíveis e apresentados na forma da Lei, com notas explicativas e índices também com o devido registro na Junta Comercial, que comprovem a boa situação financeira da empresa, vedada a sua substituição por balancetes ou balanços provisórios, podendo ser atualizados por índices oficiais quando encerrado há mais de 03 (três) meses da data de apresentação da proposta e Certidão de Regularidade Profissional junto ao Conselho Regional de Contabilidade.

9.41. No caso de empresa constituída no exercício social vigente, admite-se a apresentação de balanço patrimonial e demonstrações contábeis referentes ao período de existência da sociedade.

9.42. É admissível o balanço intermediário, se decorrer de Lei ou contrato/estatuto social.

9.43. A participante deverá enviar os índices de capacidade financeira. A comprovação da situação financeira da empresa será constatada mediante obtenção de índices de Liquidez Geral (LG), Solvência Geral (SG) e Liquidez Corrente (LC), superiores a 01 (um) resultantes da aplicação das fórmulas:

Ativo Circulante + Realizável a Longo Prazo Passivo Circulante

LG = _____

Passivo Circulante + Passivo Não Circulante

Ativo Total

SG = _____

Passivo Circulante + Passivo Não Circulante

Ativo Circulante

LC = _____

Passivo Circulante

9.44. Serão considerados aceitos como na forma da Lei o balanço patrimonial e demonstrações contábeis assim apresentados: Publicados em Diário Oficial ou Publicados em jornal de grande circulação ou por cópia do Livro Diário, devidamente autenticado na Junta Comercial da sede ou domicílio da empresa, na forma da Instrução Normativa Nº 11, de 05 de dezembro de 2013, do Departamento de Registro Empresarial e Integração - DREI, conforme disposto no Art. 1.180, Parágrafo Único, 1.181, Parágrafo Único e 1.184, §2º da Lei Nº 10.406/2002; 11.9.8.4. Na forma do Sistema de Escrituração Pública Digital – SPED, instituído pelo Decreto Federal Nº 6.022, de 22 de janeiro de 2007, acompanhado da cópia do recibo de entrega da escrituração contábil digital – SPED CONTÁBIL, nos termos de Instrução Normativa editada pela Secretaria da Receita Federal do Brasil.

9.45. As empresas criadas no exercício financeiro da licitação deverão atender a todas as exigências da habilitação e poderão substituir os demonstrativos contábeis pelo balanço de abertura.

9.46. Os documentos referidos acima limitar-se-ão ao último exercício no caso de a pessoa jurídica ter sido constituída há menos de 02 (dois) anos;

9.47. Os documentos referidos acima deverão ser exigidos com base no limite definido pela Receita Federal do Brasil para transmissão da Escrituração Contábil Digital - ECD ao SPED.

9.48. Caso a empresa licitante apresente resultado inferior ou igual a 01 (um) em qualquer dos índices de Liquidez Geral (LG), Solvência Geral (SG) e Liquidez Corrente (LC), será exigido para fins de habilitação capital mínimo até 10% (dez por cento) do valor total estimado da contratação.

9.49. As empresas criadas no exercício financeiro da licitação deverão atender a todas as exigências da habilitação e poderão substituir os demonstrativos contábeis pelo balanço de abertura. (Lei Federal Nº 14.133, de 2021, Art. 65, §1º).

9.50. O atendimento dos índices econômicos previstos neste item deverá ser atestado mediante declaração assinada por profissional habilitado da área contábil, apresentada pelo fornecedor.

9.51. Certidão simplificada e específica da Junta Comercial do Estado do Maranhão, OU de sua sede de origem, emitida até 60 (sessenta) dias consecutivos de antecedência da data de início da sessão de apresentação das propostas.

QUALIFICAÇÃO TÉCNICA.

9.52. Prova de inscrição, registro e quitação das anuidades da pessoa jurídica e dos responsáveis técnicos, junto à entidade profissional competente – Conselho Regional de Engenharia e Agronomia CREA, Conselho de Arquitetura e Urbanismo CAU, do Estado da sede da licitante, válida na data da apresentação da proposta;

9.53. A capacitação técnica do profissional será atestada mediante a apresentação de Certidão (ões) de Acervo Técnico - (CAT) expedida (s) pela entidade profissional competente da região onde os serviços foram executados, que comprove a execução de obra ou serviço de características semelhantes às parcelas de maior relevância e valor significativo do objeto deste Edital, em nome do Responsável Técnico;

9.54. A Certidão de Acervo Técnico – CAT será exigida de o profissional descrito a seguir, legalmente habilitado, que responderá como Responsável Técnico pela execução da obra:

- a.** Engenheiro Civil, devidamente registrado (s) no CREA, ou Arquiteto, devidamente registrado (s) no CAU, para comprovação da execução dos itens descritos neste Edital.

9.55. O profissional indicado pela licitante para fins de comprovação da capacitação técnico profissional deverá participar da obra, admitindo-se a substituição por profissional de experiência equivalente ou superior, desde que seja solicitada formalmente e aprovado pelo Município de Presidente Sarney/MA;

9.56. O responsável técnico acima elencado deverá pertencer ao quadro permanente de pessoal da licitante, na data prevista para entrega da proposta, entendendo-se como tal, para fins deste Edital, o sócio, o administrador ou o diretor, o empregado e o prestador de serviços;

9.57. A comprovação de vínculo profissional far-se-á pela apresentação de um dos seguintes registros: cópia da carteira de trabalho (CTPS) em que conste o licitante como contratante; cópia do contrato social do licitante em que conste o profissional como sócio; cópia do contrato de prestação de serviços ou declaração de contratação futura do profissional detentor do atestado apresentado, acompanhada de declaração de anuência do mesmo; cópia da Certidão de Registro em vigor da empresa no Conselho Regional de Engenharia e Agronomia (CREA) conforme Resolução Nº 266/79, da região a que está vinculado o licitante em que conste o profissional na lista de responsáveis técnicos.

9.58. Comprovação de Capacitação Técnico-Operacional do Licitante:

9.58.1. A capacitação técnica operacional da licitante será comprovada mediante a apresentação de atestado (s) fornecido (s) por pessoa (s) jurídica (s) de direito público ou privado identificado, devidamente registrado (s) na (s) entidade (s) profissional (is) competente (s), em nome da licitante, em papel timbrado, constando o

endereço do contratante, ou ser informado pelo licitante de forma a permitir possível diligência, que comprove(m) a aptidão da licitante para o desempenho de atividade pertinente e compatível em características, quantidades e prazos com o objeto deste Edital.

9.59. Comprovação de Capacitação Técnico-Profissional do responsável técnico (Engenheiro Civil / Arquiteto) equivalente ao objeto licitado com registro no CREA/CAU:

9.59.1. A empresa licitante deverá comprovar de possuir em seu quadro permanente, na data prevista para entrega da proposta, ao menos um engenheiro civil e/ou arquiteto detentor (es) de atestado (s) de desempenho anterior fornecido por pessoa jurídica de direito público ou privado, devida registrado e com atesto do CREA/CAU, juntamente com a ART – Anotação de Responsabilidade Técnica ou o Registro de Responsabilidade Técnica - RRT, expedida pela entidade competente – Sistema CONFEA/CREA, relativo à execução.

9.59.2. É indispensável que o atestado de capacidade técnica apresente informações tangíveis, ficando vedada a apresentada com informações genéricas, tais como: ter prestado o serviço a contendo. Essa exigência é necessária para que, na ocasião da análise do documento, o julgador da proposta possa aferir efetivamente as condições de prestação de serviço eficiente da empresa para a execução do objeto de maneira satisfatória.

9.59.3. Declaração formal de que disporá, por ocasião da futura contratação, das instalações, aparelhamento e pessoal técnico considerado essencial para a execução contratual, conforme projeto básico.

9.59.4. Apresentar fotos da fachada e interior da empresa. O item não é de ordem obrigatória e visa tão somente à comprovação de estrutura mínima e capacidade técnico-funcional da empresa em cumprir o objeto da presente licitação, impedindo assim empresas “fantasmas” ou qualquer outro tipo de fraude à Lei Federal Nº 14.133/21.

9.59. DECLARAÇÕES NECESSÁRIAS:

9.59.1. O licitante deverá apresentar, sob pena de desclassificação, as seguintes declarações:

9.59.1.1. Declaração de atendimento integral às condições do Edital. (Lei Federal Nº 14.133/2021, Art. 63, inciso I)

9.59.1.2. Declaração de que não foi declarada inidônea ou suspensão de licitar/contratar (Lei Federal Nº 14.133/2021, Art. 156, inciso III e §4º).

9.59.1.3. Declaração de que não responde processo de aplicação de penalidade junto a administração direta ou indireta em âmbito Federal, Distrital, Estadual e Municipal, para fins do disposto no Art. 37º da Constituição Federal, Art. 1º da Lei Federal Nº 14.133/21 e o Art. 5º da Lei Federal Nº 14.133/21.

9.59.1.4. Declaração com relação dos compromissos assumidos pelo licitante que importem em diminuição de sua capacidade econômico-financeira, excluídas parcelas já executadas de contratos firmados. (Lei Federal Nº 14.133/2021, Art. 69, § 3º).

10. DO INSTRUMENTO CONTRATUAL.

10.1. Homologado o resultado da licitação, o licitante mais bem classificado terá o prazo de 05 (cinco) dias corridos, contados a partir da data de sua convocação, sob pena de decadência do direito à contratação, sem prejuízo das sanções previstas na Lei Federal Nº 14.133, de 2021.

10.2. O prazo de convocação poderá ser prorrogado 01 (uma) vez, por igual período, mediante solicitação do licitante mais bem classificado ou do fornecedor convocado, desde que:

- a) A solicitação seja devidamente justificada e apresentada dentro do prazo;
- b) A justificativa apresentada seja aceita pela Administração.

10.3. O instrumento contratual será assinado por meio de assinatura digital e disponibilizado no PNCP.

10.4. Será facultado à Administração, quando o convocado não assinar o termo de contrato ou não aceitar ou não retirar o instrumento equivalente no prazo e nas condições estabelecidas, convocar os licitantes remanescentes, na ordem de classificação, para a celebração do contrato nas condições propostas pelo licitante vencedor.

10.5. Decorrido o prazo de validade da proposta indicado no Edital sem convocação para a contratação, ficarão os licitantes liberados dos compromissos assumidos.

10.6. Na hipótese de nenhum dos licitantes aceitar a contratação nos termos do item 9.4., a Administração, observados o valor estimado e sua eventual atualização nos termos do Edital, poderá:

I - Convocar os licitantes remanescentes para negociação, na ordem de classificação, com vistas à obtenção de preço melhor, mesmo que acima do preço do adjudicatário;

II - Adjudicar e celebrar o contrato nas condições ofertadas pelos licitantes remanescentes, atendida a ordem classificatória, quando frustrada a negociação de melhor condição.

10.7. A recusa injustificada do adjudicatário em assinar o contrato ou em aceitar ou retirar o instrumento equivalente no prazo estabelecido pela Administração caracterizará o descumprimento total da obrigação assumida e o sujeitará às penalidades legalmente estabelecidas e à imediata perda da garantia de proposta em favor do órgão ou entidade licitante.

10.8. A regra do item 9.7 não se aplicará aos licitantes remanescentes convocados.

10.9. Será facultada à Administração a convocação dos demais licitantes classificados para a contratação de remanescente de obra, de serviço ou de fornecimento em consequência de rescisão contratual, observados os mesmos critérios estabelecidos nos itens 9.4 e 9.6.

11. DOS RECURSOS.

11.1. A interposição de recurso referente ao julgamento das propostas, à habilitação ou inabilitação de licitantes, à anulação ou revogação da licitação, observará o disposto no Art. 165 da Lei Federal Nº 14.133, de 2021.

11.2. O prazo recursal é de 03 (três) dias úteis, contados da data de intimação ou de lavratura da ata.

11.3. Quando o recurso apresentado impugnar o julgamento das propostas ou o ato de habilitação ou inabilitação do licitante:

11.3.1. A intenção de recorrer deverá ser manifestada imediatamente, sob pena de preclusão;

11.3.2. O prazo para a manifestação da intenção de recorrer não será inferior a 10 (dez) minutos.

11.3.3. O prazo para apresentação das razões recursais será iniciado na data de intimação ou de lavratura da ata de habilitação ou inabilitação;

11.3.4. Na hipótese de adoção de fases prevista no § 1º do Art. 17 da Lei Federal Nº 14.133, de 2021, o prazo para apresentação das razões recursais será iniciado na data de intimação da ata de julgamento.

11.4. Os recursos deverão ser encaminhados em campo próprio do sistema.

11.5. O recurso será dirigido à autoridade que tiver editado o ato ou proferido a decisão recorrida, a qual poderá reconsiderar sua decisão no prazo de 03 (três) dias úteis, ou, nesse mesmo prazo, encaminhar recurso para a autoridade superior, a qual deverá proferir sua decisão no prazo de 10 (dez) dias úteis, contado do recebimento dos autos.

11.6. Os recursos interpostos fora do prazo não serão conhecidos.

11.7. O prazo para apresentação de contrarrazões ao recurso pelos demais licitantes será de 03 (três) dias úteis, contados da data da intimação pessoal ou da divulgação da interposição do recurso, assegurada a vista imediata dos elementos indispensáveis à defesa de seus interesses.

11.8. O recurso e o pedido de reconsideração terão efeito suspensivo do ato ou da decisão recorrida até que sobrevenha

decisão final da autoridade competente.

11.9. O acolhimento do recurso invalida tão somente os atos insuscetíveis de aproveitamento.

11.10. Os autos do processo permanecerão com vista franqueada aos interessados no sítio eletrônico <https://presidentesarney.ma.gov.br/>.

12. DAS INFRAÇÕES ADMINISTRATIVAS E SANÇÕES.

12.1. Comete infração administrativa nos termos da Lei Federal Nº 14.133/2021 a empresa que:

- a) Dar causa à inexecução parcial do contrato;
- b) Dar causa à inexecução parcial do contrato que cause grave dano à Administração, ao funcionamento dos serviços públicos ou ao interesse coletivo;
- c) Dar causa à inexecução total do contrato;
- d) Deixar de entregar a documentação exigida para o certame;
- e) Não manter a proposta, salvo em decorrência de fato superveniente devidamente justificado;
- f) Não celebrar o contrato ou não entregar a documentação exigida para a contratação, quando convocado dentro do prazo de validade de sua proposta;
- g) Ensejar o retardamento da execução ou da entrega do objeto da licitação sem motivo justificado;
- h) Apresentar declaração ou documentação falsa exigida para o certame ou prestar declaração falsa durante a licitação ou a execução do contrato;
- i) Fraudar a licitação ou praticar ato fraudulento na execução do contrato;
- j) Comportar-se de modo inidôneo ou cometer fraude de qualquer natureza;
- k) Praticar atos ilícitos com vistas a frustrar os objetivos da licitação;
- l) Praticar ato lesivo previsto no Art. 5º da Lei Nº 12.846, de 1º de agosto de 2013.

12.2. Conforme os termos da Lei Federal Nº 14.133/2021, e subsidiariamente na Lei Nº 9.784, de 1999 e na Lei Estadual Nº 8.959/2009 serão observados o contraditório e a ampla defesa, todas as sanções previstas no Art. 156 da Lei Federal Nº 14.133/2021, serão aplicadas pelo Secretário Municipal da Pasta interessada, ou pela autoridade máxima da respectiva entidade, quando se tratar de autarquia ou fundação;

12.3. A empresa que cometer quaisquer das infrações discriminadas no subitem acima ficará sujeita, sem prejuízo da responsabilidade civil e criminal, às seguintes sanções:

- a) **Multa compensatória de até 10 % (dez por cento)** sobre o valor total da nota de empenho, no caso de recusa injustificada em assinar, o contrato e/ou receber e nota de empenho no prazo previsto;
- b) **Multa moratória de até 0,3% (três décimos por cento)** por dia de atraso injustificado na entrega, calculado sobre o valor da parcela não cumprida, até o limite de 05 (cinco) dias corridos, após o qual, a critério da Administração, poderá ocorrer a não aceitação do objeto, de forma a configurar, nessa hipótese, inexecução total da obrigação assumida, sem prejuízo da rescisão unilateral da avença;
- c) **Multa moratória de até 0,5% (meio por cento)** por dia de atraso injustificado na entrega, calculado sobre o valor da parcela não cumprida, por período superior ao previsto na alínea “b”, limitado a 05 (cinco) dias subsequentes, após o qual, a critério da Administração, poderá ocorrer a não aceitação do objeto, de forma a configurar, nessa hipótese, inexecução total da obrigação assumida, sem prejuízo da rescisão unilateral da avença;
- d) **Multa moratória de até 5% (cinco por cento)**, calculado sobre o valor da parcela não cumprida, nas hipóteses não previstas nas alíneas anteriores, em caso de inexecução parcial da obrigação assumida;
- e) **Multa compensatória de até 10% (dez por cento)** sobre o valor total do contrato no caso de inexecução total do objeto, em caso de inexecução parcial das obrigações assumidas, a multa compensatória, no mesmo percentual do subitem acima, será aplicada de forma proporcional à obrigação inadimplida;
- f) Declaração de Inidoneidade para licitar ou contratar;
- g) Em caso de inexecução parcial das obrigações assumidas, a multa compensatória, no mesmo percentual do subitem acima, será aplicada de forma proporcional à obrigação inadimplida;
- h) Impedimento de licitar e contratar com a Prefeitura Municipal de Presidente Sarney/MA com o consequente descredenciamento no Cadastro de Fornecedores do Município pelo prazo de até 03 (tres) anos.

12.4. Na aplicação das sanções serão considerados:

- a) A natureza e a gravidade da infração cometida;
- b) As peculiaridades do caso concreto;
- c) As circunstâncias agravantes ou atenuantes;
- d) Os danos que dela provierem para a Administração Pública;
- e) A implantação ou o aperfeiçoamento de programa de integridade, conforme normas e orientações dos órgãos de controle.

12.5. A autoridade competente, na aplicação das sanções, levará em consideração a gravidade da conduta do infrator, o caráter educativo da pena, bem como o dano causado à Administração, observado o princípio da proporcionalidade;

12.6. Atrasos cuja justificativa seja aceita pela Prefeitura Municipal de Presidente Sarney/MA e comunicadas antes dos prazos de entrega consignados no contrato ou documento equivalente, poderão a critério desta ser isenta total ou parcialmente da multa.

13. DA IMPUGNAÇÃO AO EDITAL E DO PEDIDO DE ESCLARECIMENTO.

13.1. Qualquer pessoa é parte legítima para impugnar este Edital por irregularidade na aplicação da Lei Federal Nº 14.133, de 2021, devendo protocolar o pedido até 03 (três) dias úteis antes da data da abertura do certame.

13.2. A resposta à impugnação ou ao pedido de esclarecimento será divulgada em sítio eletrônico oficial no prazo de até 03 (três) dias úteis, limitado ao último dia útil anterior à data da abertura do certame.

13.3. A impugnação e o pedido de esclarecimento poderão ser realizados por forma eletrônica, pelos seguintes meios: <http://www.licitapresidentesarney.com.br> ou no e-mail: presidentesarneycpl@gmail.com

13.4. As impugnações e pedidos de esclarecimentos não suspendem os prazos previstos no certame.

13.4.1. A concessão de efeito suspensivo à impugnação é medida excepcional e deverá ser motivada pelo agente de contratação, nos autos do processo de licitação.

13.5. Acolhida a impugnação, será definida e publicada nova data para a realização do certame.

14. DAS DISPOSIÇÕES GERAIS.

14.1. Será divulgada ata da sessão pública no sistema eletrônico.

14.2. Não havendo expediente ou ocorrendo qualquer fato superveniente que impeça a realização do certame na data marcada, a sessão será automaticamente transferida para o 1º (primeiro) dia útil subsequente, no mesmo horário anteriormente estabelecido, desde que não haja comunicação em contrário, pelo Agente de Contratação.

14.3. Todas as referências de tempo no Edital, no aviso e durante a sessão pública observarão o horário de Brasília - DF.

14.4. A homologação do resultado desta licitação não implicará direito à contratação.

14.5. As normas disciplinadoras da licitação serão sempre interpretadas em favor da ampliação da disputa entre os interessados, desde que não comprometam o interesse da Administração, o princípio da isonomia, a finalidade e a segurança da contratação.

14.6. Os licitantes assumem todos os custos de preparação e apresentação de suas propostas e a Administração não será, em nenhum caso, responsável por esses custos, independentemente da condução ou do resultado do processo licitatório.

14.7. Na contagem dos prazos estabelecidos neste Edital e seus Anexos, excluir-se-á o dia do início e incluir-se-á o do vencimento. Só se iniciam e vencem os prazos em dias de expediente na Administração.

14.8. O desatendimento de exigências formais não essenciais não importará o afastamento do licitante, desde que seja possível o aproveitamento do ato, observado os princípios da isonomia e do interesse público.

14.9. Em caso de divergência entre disposições deste Edital e de seus anexos ou demais peças que compõem o processo, prevalecerá as deste Edital.

14.10. O Edital e seus anexos estão disponíveis, na íntegra, no Portal Nacional de Contratações Públicas (PNCP) e endereço eletrônico <http://www.licitapresidentesarney.com.br>.

14.11. Integram este Edital, para todos os fins e efeitos, os seguintes anexos:

14.11.1. ANEXO I – Projeto Básico

14.11.2. ANEXO II – Minuta de Termo de Contrato

Presidente Sarney/MA, 30 de janeiro de 2026.

ELIOENAY SILVA LIMA
SECRETÁRIO MUNICIPAL DE ADMINISTRAÇÃO
PORTARIA Nº 024/2025

EDSON CECILLIO SOUSA CHAGAS
SECRETÁRIO MUNICIPAL DE INFRAESTRUTURA
PORTARIA Nº 005/2025

ANEXO-I

PROJETO BÁSICO

1. DO OBJETO:

1.1. Contratação de empresa especializada na CONSTRUÇÃO DE UNIDADES HABITACIONAIS do Programa Minha Casa, Minha Vida - MCMV FNHIS Sub 50, no Município de Presidente Sarney/MA.

2. DA NECESSIDADE DA CONTRATAÇÃO:

2.1. A construção das unidades habitacionais objeto desta contratação é de necessidade primordial para garantir moradia digna às famílias em situação de vulnerabilidade social no município de Presidente Sarney/MA, assegurando o direito constitucional à moradia, contribuindo para a redução do déficit habitacional e promovendo melhoria significativa nas condições de vida dos beneficiários;

2.2. É oportuno ressaltar que, diante das dificuldades de acesso a habitações adequadas por parte da população de baixa renda, torna-se imprescindível a implementação de programas habitacionais que proporcionem infraestrutura segura, saneamento básico e acesso aos serviços públicos essenciais, fomentando a inclusão social, a segurança habitacional e a valorização comunitária;

2.3. Quanto à infraestrutura, as casas populares deverão ser projetadas e construídas considerando padrões mínimos de habitabilidade, conforto e segurança, atendendo às normas técnicas e legislações vigentes, com ambientes funcionais, ventilação adequada, instalações elétricas e hidráulicas eficientes, além de soluções construtivas que proporcionem durabilidade e baixo custo de manutenção;

2.4. Desta forma, faz-se necessária a execução de serviços de construção de unidades habitacionais na sede do município de Presidente Sarney/MA, visando atender prioritariamente famílias em situação de vulnerabilidade social, proporcionando moradia digna e melhoria na qualidade de vida.

3. DA DESCRIÇÃO DA SOLUÇÃO COMO UM TODO CONSIDERANDO O CICLO DE VIDA DO OBJETO:

3.1. A descrição da solução como um todo, encontra-se pormenorizada em tópico específico do Estudo Técnico Preliminar, que antecede este Projeto Básico.

4. DOS REQUISITOS DA CONTRATAÇÃO:

4.1. A empresa deve ter uma equipe de profissionais capacitados, como engenheiros, técnicos, operários especializados e demais profissionais;

4.2. A empresa deve demonstrar conformidade com as normas de segurança do trabalho e práticas de sustentabilidade, minimizando impactos ambientais e garantindo a segurança no canteiro de obras;

4.3. A empresa deve apresentar um projeto executivo detalhado, incluindo especificações de materiais, quantidades, tipo de materiais, métodos de execução, cronograma de execução, custos detalhados e demais especificações;

4.4. A empresa precisa garantir o cumprimento do cronograma e a entrega da obra no prazo estabelecido, considerando possíveis imprevistos;

4.5. Apresentação de documentação técnica que comprove a capacidade da empresa em executar os serviços conforme especificações técnicas exigidas;

4.6. Não serão aceitos produtos/serviços em desacordo com as especificações técnicas constantes do presente Projeto Básico;

4.7. Havendo divergência nas especificações, o prestador de serviços deverá atender as constantes no Edital;

4.8. Além das especificações acima, deverão ser observadas as prescrições a seguir, as quais são condicionantes para aceitação da Proposta de Preços e do recebimento dos serviços licitados:

4.9. Quanto a Sustentabilidade:

4.9.1. Os critérios de Sustentabilidade são: Maior vida útil, menor custo de manutenção, uso de inovações que

reduzam a pressão sobre os recursos naturais, origem ambientalmente regular dos recursos naturais utilizados, menor geração de resíduos, como também materiais, tecnologias e matérias-primas de origem local.

4.10. Quanto a Subcontratação:

4.10.1. A CONTRATANTE poderá, nos termos da Lei, autorizar a subcontratação parcial do objeto, até o limite máximo de 30% (trinta por cento) por item, do valor total do contrato, objetivando o bom andamento do serviço, mediante justificativa a ser apresentada pela CONTRATADA;

4.10.2. A justificativa deve ser detalhada e conter no mínimo:

- a. Descrição dos serviços a serem executados pela Subcontratada;
- b. Cópia do Contrato Social da empresa;
- c. Declaração de responsabilidade quanto à análise da conformidade documental habilitação da Subcontratada inclusive quanto à compatibilidade da empresa frente ao Atestado de Capacidade Técnica apresentado, devendo a CONTRATADA zelar rigorosamente pela execução dos serviços subcontratados.

4.10.3. Em caso de subcontratação, não será estabelecido qualquer vínculo entre a CONTRATANTE e a Subcontratada, permanecendo a CONTRATADA responsável pelo integral cumprimento das obrigações legais e contratuais;

4.10.4. A CONTRATADA deverá informar previamente ao gestor deste contrato, quanto a subcontratação a ser realizada no curso da vigência deste instrumento, bem como qualquer substituição de subcontratada, e, se autorizadas, comprovadas com o respectivo contrato e distrato entre as partes ou outro instrumento equivalente;

4.10.5. A CONTRATADA tomará as providências cabível e responsabilizar-se-á pelo pleno atendimento, por parte da (s) empresa (s) subcontratada (s), às determinações do Projeto Básico, do Contrato e documentos relacionados;

4.10.6. A CONTRATADA deverá comprovar que a Subcontratada atende às condições exigidas no presente Projeto Básico, bem como capacidade técnica compatível com o objeto da subcontratação, devendo substituir de comum acordo com o gestor, a Subcontratada que, de qualquer forma, impeça, dificulte ou prejudique a prestação dos serviços;

4.10.7. Em atenção ao disposto no Art. 122, §3º da Lei Federal n.º 14.133/2021, é vedada a subcontratação de pessoa física ou jurídica, se aquela ou os dirigentes desta mantiverem vínculo de natureza técnica, comercial, econômica, financeira, trabalhista ou civil com dirigente do órgão ou entidade CONTRATANTE ou com agente público que desempenhe função na contratação ou atue na fiscalização ou na gestão do contrato, ou se deles forem cônjuge, companheiro ou parente em linha reta, colateral, ou por afinidade, até o terceiro grau.

4.11. Quanto a Garantia da Execução Contratual:

4.11.1. Quanto a Garantia de Execução Contratual, a Contratada, PODERÁ ou NÃO exigir, no percentual de 5% (cinco por cento) do valor total do contrato, podendo optar por caução em dinheiro ou títulos da dívida pública, seguro-garantia ou fiança bancária, a ser comprovada no prazo de 10 (dez) dias úteis a partir da data da celebração do contrato, prorrogados por igual período a critério desta Prefeitura;

4.11.2. Sem prejuízo da aplicação das sanções cabíveis, caso a Contratada não apresente a comprovação da prestação da garantia no prazo fixado, a Prefeitura fica autorizada a promover a retenção dos pagamentos, até o limite de 30% (trinta por cento) do valor mensal devido, para fins de atingir o valor total da garantia;

4.11.3. A inobservância do prazo fixado para apresentação da garantia acarretará a aplicação de multa de 0,07% (sete centésimos por cento) do valor do contrato por dia de atraso, observado o máximo de 1% (um por cento);

4.11.4. O atraso superior a 25 (vinte e cinco) dias autoriza a Administração a promover a rescisão do contrato por descumprimento ou cumprimento irregular de suas cláusulas, conforme dispõem o Art.137 da Lei Federal nº 14.133/2021;

4.11.5. Somente será aceita a prestação de garantia que cubra, no mínimo, os seguintes riscos ou prejuízos decorrentes da execução do contrato:

- a. Prejuízo advindo do não cumprimento do objeto do contrato e do não adimplemento das demais obrigações nele previstas;
- b. Prejuízos causados à Contratante ou a terceiro, decorrentes de culpa ou dolo durante a execução do contrato;
- c. As multas moratórias e compensatórias aplicadas à Contratada.

4.11.6. No caso de caução em dinheiro, o depósito deverá ser efetuado em conta específica com correção monetária, em favor da Prefeitura;

4.11.7. Caso a opção seja por utilizar títulos da dívida pública, estes devem ter sido emitidos sob a forma escritural, mediante registro em sistema centralizado de liquidação e de custódia autorizado pelo Banco Central do Brasil, e avaliados pelos seus valores econômicos, conforme definido pelo Ministério da Fazenda;

4.11.8. A garantia, se prestada na forma de fiança bancária ou seguro-garantia, deverá ter validade durante toda a vigência do contrato, e ainda por mais 3 (três) meses após o término da vigência contratual;

4.11.9. No caso de garantia na modalidade de fiança bancária, deverá constar expressa renúncia do fiador aos benefícios do artigo 827 do Código Civil;

4.11.10. No caso de alteração do valor do contrato, ou prorrogação de sua vigência, a garantia deverá ser readequada ou renovada nas mesmas condições;

4.11.11. Se o valor da garantia for utilizado, total ou parcialmente, pela Contratante, para compensação de prejuízo causado no decorrer da execução contratual por conduta da Contratada, esta deverá proceder à respectiva reposição no prazo de 15 (quinze) dias úteis, contados da data em que tiver sido notificada;

4.11.12. Após execução do contrato, constatado o regular cumprimento de todas as obrigações a cargo da contratada, a garantia por ela prestada será liberada ou restituída e, quando em dinheiro, atualizada monetariamente, deduzidos eventuais valores devidos à Contratante;

4.11.13. A garantia somente será liberada ante a comprovação de que a empresa pagou todas verbas rescisórias trabalhistas decorrentes da contratação, e que, caso esse pagamento não ocorra até o fim só segundo mês após o encerramento da vigência contratual, a garantia será utilizada para pagamentos dessas verbas trabalhistas diretamente pela administração;

4.11.14. Em caso de encerramento da vigência do contrato, ou rescisão contratual, a Secretaria reterá a garantia prestada, até que o fiscal verifique o pagamento pela Contratada das verbas rescisórias decorrentes da contratação, ou a comprovação de que os empregados serão realocados em outra atividade de prestação de serviços, sem que ocorra a interrupção do contrato de trabalho;

4.11.15. O garantidor não é parte interessada para figurar em processo administrativo instaurado pelo contratante com o objetivo de apurar prejuízos e/ou aplicar sanções à Contratada;

4.11.16. A Prefeitura não executará a garantia nas seguintes hipóteses:

- a. Caso fortuito ou força maior;
- b. Alteração, sem prévia anuência da seguradora ou do fiador, das obrigações contratuais;
- c. Descumprimento das obrigações pela contratada decorrente de atos ou fatos da administração.

4.12. Quanto a Vistoria:

4.12.1. A licitante deverá conhecer/visitar o local da obra, o que deverá ocorrer em data e horários agendados com a Secretaria Municipal de Administração, situada na Av. Albino Moreira, Nº 03, Centro, Presidente Sarney-MA, entre os horários 08:00 às 12:00 e 14:00 às 18:00, para maiores informações;

4.12.2. O prazo para vistoria iniciar-se-á no dia útil seguinte ao da publicação do Edital, estendendo-se até o dia útil anterior à data prevista para a abertura da sessão pública;

4.12.3. A visita e inspeção prévia do local de realização dos serviços têm por finalidade obter toda informação necessária à elaboração da proposta, para a utilização e exclusiva responsabilidade do licitante, tais como: as condições locais, quantidade e natureza do trabalho, materiais e equipamentos necessários à execução do mesmo, formas e condições de suprimentos, meios de acesso ao local;

4.12.4. A empresa que decidir não realizar a vistoria técnica não poderá alegar o desconhecimento das condições locais e demais detalhes da prestação dos serviços para eximir-se de qualquer obrigação assumida ou para rever os termos de contrato que vier a firmar;

4.12.5. As empresas, cadastradas ou não no SICAF, deverão apresentar Atestado de vistoria assinado pelo servidor responsável, conforme exigido no projeto básico ou sua substituição pela declaração formal emitida pelo licitante em que conste, alternativamente, ou que conhece as condições locais para execução do objeto; ou que tem pleno conhecimento das condições e peculiaridades inerentes à natureza do trabalho, assumindo total responsabilidade por este fato e que não utilizará deste para quaisquer questionamentos futuros que ensejem desavenças técnicas ou financeiras com a contratante, em conformidade com os Acórdãos 212/2017 – TCU/Plenário e 802/2016-TCU/Plenário.

5. DO VALOR ESTIMADO:

5.1. O valor médio para a pretensa contratação é de **R\$ 2.730.000,00 (Dois milhões setecentos e trinta mil reais)**, obtido através da pesquisa de preços, conforme documentação que integra o processo;

5.1 Os preços propostos serão considerados completos e deverão abranger todas as despesas relativas à futura contratação, tais como: tributos e quaisquer despesas acessórias e/ou necessárias ao cumprimento do objeto, salvo disposição legal em contrário

6. DOS QUANTITATIVOS E ESPECIFICAÇÕES TÉCNICAS:

6.1. A prestação de serviços a serem adquiridos deverão satisfazer as especificações técnicas e serem prestados conforme especificações e quantidades relacionadas neste Projeto Básico e seus anexos;

6.2. As quantidades apresentadas constituem uma estimativa, em função de eventuais demandas das unidades e dos usuários.

7. DO ENQUADRAMENTO LEGAL:

7.1. O objeto deste Projeto Básico é considerado comum porque é definido mediante especificações usuais no mercado, tendo como critério de escolha o preço ofertado somente, cabendo à adoção da modalidade **CONCORRÊNCIA**, conforme Art. 6º, inciso XXXVIII, alínea a) da Lei Federal nº 14.133/2021.

7.2. A modalidade de licitação ora escolhida confere maior celeridade ao processo, como também amplia o universo dos potenciais licitantes. Desse modo, entende-se que o interesse público será mais satisfatoriamente atendido mediante a adoção dessa modalidade.

8. DA DOTAÇÃO ORÇAMENTARIA:

8.1. A Dotação Orçamentária indicada para atender as despesas da pretensa contratação, deverá ser informada em momento posterior, mediante Despacho ao Setor de Contabilidade.

9. DO CRITÉRIO DE JULGAMENTO:

9.1 Para julgamento e classificação das propostas deverá ser adotado o critério do MENOR PREÇO GLOBAL, cujo regime de execução contratual será EMPREITADO POR PREÇO UNITÁRIO, observadas as especificações definidas neste Projeto Básico.

10. DA EXECUÇÃO DOS SERVIÇOS:

10.1. A execução dos serviços deverá obedecer rigorosamente às condições, especificações técnicas e prazos estabelecidos no presente Projeto Básico, conforme Memorial Descritivo anexo (**Anexos I**), que integram este documento para todos os efeitos legais;

10.2. Caberá à Contratada cumprir rigorosamente as exigências previstas no Memorial Descritivo anexo, observando as normas técnicas aplicáveis, os padrões de qualidade e segurança, bem como as orientações da fiscalização designada pela Contratante.

10 DA FORMA E CRITÉRIOS DE SELEÇÃO DO FORNECEDOR/PRESTADOR DOS SERVIÇOS:

10.1 Forma de Seleção e Critério de Julgamento das Propostas:

10.1.1 O prestador dos serviços será selecionado por meio da realização de procedimento de LICITAÇÃO, na modalidade **CONCORRÊNCIA**, com adoção do critério de julgamento pelo MENOR PREÇO GLOBAL.

10.2 Para fins de Exigências de Habilitação, deverá o licitante comprovar os seguintes requisitos:

10.2.1 Habilitação jurídica:

a. Pessoa Física: cédula de identidade (RG) ou documento equivalente que, por força de lei, tenha validade para fins de identificação em todo o território nacional;

b. Empresário Individual: inscrição no Registro Público de Empresas Mercantis, a cargo da Junta Comercial da respectiva sede;

c. Microempreendedor Individual - MEI: Certificado da Condição de Microempreendedor Individual - CCMEI, cuja aceitação ficará condicionada à verificação da autenticidade no sítio <https://www.gov.br/empresas-e-negocios/pt-br/empreendedor>;

d. Sociedade empresária, sociedade limitada unipessoal – SLU ou sociedade identificada como empresa individual de responsabilidade limitada - EIRELI: inscrição do ato constitutivo, estatuto ou contrato social no Registro

Público de Empresas Mercantis, a cargo da Junta Comercial da respectiva sede, acompanhada de documento comprobatório de seus administradores;

- e. Sociedade empresária estrangeira: portaria de autorização de funcionamento no Brasil, publicada no Diário Oficial da União e arquivada na Junta Comercial da unidade federativa onde se localizar a filial, agência, sucursal ou estabelecimento, a qual será considerada como sua sede, conforme Instrução Normativa DREI/ME nº 77, de 18 de março de 2020;
- f. Sociedade Simples: inscrição do ato constitutivo no Registro Civil de Pessoas Jurídicas do local de sua sede, acompanhada de documento comprobatório de seus administradores;
- g. Filial, sucursal ou agência de sociedade simples ou empresária: inscrição do ato constitutivo da filial, sucursal ou agência da sociedade simples ou empresária, respectivamente, no Registro Civil das Pessoas Jurídicas ou no Registro Público de Empresas Mercantis onde opera, com averbação no Registro onde tem sede a matriz;
- h. Sociedade Cooperativa: ata de fundação e estatuto social, com a ata da assembleia que o aprovou, devidamente arquivado na Junta Comercial ou inscrito no Registro Civil das Pessoas Jurídicas da respectiva sede, além do registro de que trata o art. 107 da Lei nº 5.764, de 16 de dezembro 1971;
- i. Agricultor Familiar: Declaração de Aptidão ao Pronaf – DAP ou DAP-P válida, ou, ainda, outros documentos definidos pela Secretaria Especial de Agricultura Familiar e do Desenvolvimento Agrário, nos termos do art. 4º, §2º do Decreto nº 10.880, de 2 de dezembro de 2021;
- j. Produtor Rural: matrícula no Cadastro Específico do INSS – CEI, que comprove a qualificação como produtor rural pessoa física, nos termos da Instrução Normativa RFB n. 971, de 13 de novembro de 2009 (Artigos 17 a 19 e 165);
- k. Os documentos apresentados deverão estar acompanhados de todas as alterações ou da consolidação respectiva.

10.2.2 Habilitação fiscal, social e trabalhista:

- a. CNPJ - Prova de inscrição no Cadastro Nacional de Pessoas Jurídicas ou no Cadastro de Pessoas Físicas, conforme o caso;
- b. Prova de inscrição no Cadastro de Contribuintes Estadual ou Municipal, se houver, relativo à sede ou domicílio do licitante, pertinente ao seu ramo de atividade e compatível com o objeto contratual;
- c. Prova de regularidade fiscal perante a Fazenda Nacional, mediante apresentação de certidão expedida conjuntamente pela Secretaria da Receita Federal do Brasil (RFB) e pela Procuradoria-Geral da Fazenda Nacional (PGFN), referente a todos os créditos tributários federais e à Dívida Ativa da União (DAU) por elas administrados, inclusive aqueles relativos à Seguridade Social, nos termos da Portaria Conjunta nº 1.751, de 02/10/2014, do Secretário da Receita Federal do Brasil e da Procuradora-Geral da Fazenda Nacional;
- d. Prova de regularidade com o Fundo de Garantia do Tempo de Serviço (FGTS);
- e. Prova de inexistência de débitos inadimplidos perante a justiça do trabalho, mediante a apresentação de certidão negativa ou positiva com efeito de negativa, nos termos do Título VII-A da Consolidação das Leis do Trabalho, aprovada pelo Decreto-Lei nº 5.452, de 1º de maio de 1943;
- f. Prova de regularidade junto à Fazenda Estadual, através da Certidão Negativa de Débitos e Certidão Negativa da Dívida Ativa ou Certidão Conjunta, emitida pela Secretaria da Fazenda Estadual onde a empresa for sediada;
- g. Quando a prova de regularidade de que trata o subitem anterior for comprovada mediante a apresentação de uma única certidão, e dela não constar expressamente essa informação, deverá a licitante demonstrar com documentação hábil essa condição;
- h. Prova de regularidade junto à Fazenda Municipal, através da Certidão Negativa de Débitos e Certidão Negativa da Dívida Ativa ou Certidão Conjunta, emitida pela Secretaria da Fazenda Municipal onde a empresa for sediada;
- i. Quando a prova de regularidade de que trata o subitem anterior for comprovada mediante a apresentação de uma única certidão, e dela não constar expressamente essa informação, deverá a licitante demonstrar com documentação hábil essa condição;
- j. Caso o licitante seja considerado isento dos tributos estaduais relacionados ao objeto licitatório, deverá comprovar tal condição mediante declaração da Fazenda Estadual do seu domicílio ou sede, ou outra equivalente, na

forma da lei;

k. Caso o licitante detentor do maior desconto seja qualificado como microempresa ou empresa de pequeno porte, deverá apresentar toda a documentação exigida para efeito de comprovação de regularidade fiscal, mesmo que esta apresente alguma restrição, sob pena de inabilitação, conforme o artigo 43 da Lei Complementar 123/2006.

10.2.3 Qualificação Econômico-Financeira:

- a. Certidão negativa de falência expedida pelo distribuidor da sede do fornecedor ou, se for o caso, Certidão de Recuperação Judicial, expedida pelo Cartório Distribuidor da sede da pessoa jurídica, com data de emissão de no máximo 60 (sessenta) dias anteriores à data da abertura da sessão, ou que esteja dentro do prazo de validade expresso na própria certidão - Lei nº 14.133, de 2021, art. 69, caput, inciso II);
- b. No caso de empresa em recuperação judicial ou extrajudicial, o (a) licitante deverá apresentar a comprovação de que o respectivo plano de recuperação foi acolhido judicialmente, na forma do art. 58, da Lei nº 11.101, de 09 de fevereiro de 2005, sob pena de inabilitação, devendo, ainda, comprovar todos os demais requisitos de habilitação;
- c. Balanço Patrimonial e Demonstrações Contábeis (Demonstração do Resultado do Exercício – DRE) dos últimos 02 (dois) exercícios sociais, com o devido registro na Junta Comercial, já exigíveis e apresentados na forma da lei, com notas explicativas e índices, também com seu devido na junta comercial, que comprovem a boa situação financeira da empresa, vedada sua substituição por balancetes ou balanços provisórios, podendo ser atualizados por índices oficiais quando encerrado há mais de 3 (três) meses da data de apresentação da proposta. Acompanhado da Certidão de Regularidade Profissional junto ao Conselho Regional de Contabilidade, válida;
- d. É admissível o balanço intermediário, se decorrer de lei ou contrato/estatuto social;
- e. A participante deverá enviar os índices de capacidade financeira. A comprovação da situação financeira da empresa será constatada mediante obtenção de índices de Liquidez Geral (LG), Solvência Geral (SG) e Liquidez Corrente (LC), superiores a 1 (um) resultantes da aplicação das fórmulas:

Ativo Circulante + Realizável a Longo Prazo Passivo Circulante

LG = _____

Passivo Circulante + Passivo Não Circulante

Ativo Total

SG = _____

Passivo Circulante + Passivo Não Circulante

Ativo Circulante

LC = _____

Passivo Circulante

f. Serão considerados aceitos como na forma da lei o balanço patrimonial e demonstrações contábeis assim apresentados: Publicados em Diário Oficial ou Publicados em jornal de grande circulação, devidamente autenticado na Junta Comercial da sede ou domicílio da empresa, na forma da Instrução Normativa Nº 11, de 05 de dezembro de 2013, do Departamento de Registro Empresarial e Integração - DREI, acompanhado obrigatoriamente dos Termos de Abertura, devidamente registrados na Junta Comercial da sede ou domicílio da licitante, conforme disposto nos Art. 1.180, Parágrafo Único, 1.181, Parágrafo Único e 1.184, §2º da Lei Nº 10.406/2002; 11.9.8.4. Na forma do Sistema de Escrituração Pública Digital – SPED, instituído pelo Decreto Federal nº 6.022, de 22 de janeiro de 2007, acompanhado da cópia do recibo de entrega da escrituração contábil digital – SPED CONTÁBIL, nos termos de Instrução Normativa editada pela Secretaria da Receita Federal do Brasil;

- g. As empresas criadas no exercício financeiro da licitação deverão atender a todas as exigências da habilitação e poderão substituir os demonstrativos contábeis pelo balanço de abertura;
- h. Os documentos referidos acima limitar-se-ão ao último exercício no caso de a pessoa jurídica ter sido constituída há menos de 2 (dois) anos;
- i. Os documentos referidos acima deverão ser exigidos com base no limite definido pela Receita Federal do Brasil para transmissão da Escrituração Contábil Digital - ECD ao SPED;
- j. Caso a empresa licitante apresente resultado inferior ou igual a 1 (um) em qualquer dos índices de Liquidez Geral (LG), Solvência Geral (SG) e Liquidez Corrente (LC), será exigido para fins de habilitação capital mínimo até 10% do valor total estimado da contratação;
- k. As empresas criadas no exercício financeiro da licitação deverão atender a todas as exigências da habilitação e poderão substituir os demonstrativos contábeis pelo balanço de abertura. (Lei nº 14.133, de 2021, art. 65, §1º);
- l. O atendimento dos índices econômicos previstos neste item deverá ser atestado mediante declaração assinada por profissional habilitado da área contábil, apresentada pelo fornecedor;
- m. Certidão simplificada e específica da Junta Comercial do Estado do Maranhão, OU de sua sede de origem, emitida até 60 (sessenta) dias consecutivos de antecedência da data de início da sessão de apresentação das propostas.

10.2.4 Qualificação Técnica:

- a. Prova de inscrição, registro e quitação das anuidades da pessoa jurídica e dos responsáveis técnicos, junto à entidade profissional competente – Conselho Regional de Engenharia e Agronomia CREA, Conselho de Arquitetura e Urbanismo CAU, do estado da sede da licitante, válida na data da apresentação da proposta;
- b. A capacitação técnica do profissional será atestada mediante a apresentação de Certidão (ões) de Acervo Técnico - (CAT) expedida (s) pela entidade profissional competente da região onde os serviços foram executados, que comprove a execução de obra ou serviço de características semelhantes às parcelas de maior relevância e valor significativo do objeto deste Edital, em nome do Responsável Técnico;
- c. A Certidão de Acervo Técnico – CAT será exigida do profissional descrito a seguir, legalmente habilitado, que responderá como Responsável Técnico pela execução da obra:

➤ Engenheiro Civil, devidamente registrado (s) no CREA, ou Arquiteto, devidamente registrado (s) no CAU, para comprovação da execução dos itens descritos neste Edital.

- d. O profissional indicado pela licitante para fins de comprovação da capacitação técnico profissional deverá participar da obra, admitindo-se a substituição por profissional de experiência equivalente ou superior, desde que seja solicitada formalmente e aprovado pelo Município de Presidente Sarney/MA;
- e. O responsável técnico acima elencado deverá pertencer ao quadro permanente de pessoal da licitante, na data prevista para entrega da proposta, entendendo-se como tal, para fins deste Edital, o sócio, o administrador ou o diretor, o empregado e o prestador de serviços;
- f. A comprovação de vínculo profissional far-se-á pela apresentação de um dos seguintes registros: cópia da carteira de trabalho (CTPS) em que conste o licitante como contratante; cópia do contrato social do licitante em que conste o profissional como sócio; cópia do contrato de prestação de serviços ou declaração de contratação futura do profissional detentor do atestado apresentado, acompanhada de declaração de anuência do mesmo; cópia da Certidão de Registro em vigor da empresa no Conselho Regional de Engenharia e Agronomia (CREA) conforme Resolução 266/79, da região a que está vinculado o licitante em que conste o profissional na lista de responsáveis técnicos.

10.2.5 Comprovação de Capacitação Técnico-operacional do Licitante:

- a. A capacitação técnica operacional da licitante será comprovada mediante a apresentação de atestado (s) fornecido (s) por pessoa (s) jurídica (s) de direito público ou privado identificada, devidamente registrado (s) na (s) entidade (s) profissional (is) competente (s), em nome da licitante, em papel timbrado, constando o endereço do contratante, ou ser informado pelo licitante de forma a permitir possível diligência, que comprove(m) a aptidão da licitante para o desempenho de atividade pertinente e compatível em características, quantidades e prazos com o objeto deste Edital.

10.2.6 Comprovação de Capacitação Técnico-Profissional do responsável técnico (engenheiro civil /

Arquiteto) equivalente ao objeto licitado com registro no CREA/CAU:

- a. A empresa licitante deverá comprovar de possuir em seu quadro permanente, na data prevista para entrega da proposta, ao menos um engenheiro civil e/ou arquiteto detentor(es) de atestado(s) de desempenho anterior fornecido por pessoa jurídica de direito público ou privado, devida registrado e com atesto do CREA/CAU, juntamente com a ART – Anotação de Responsabilidade Técnica ou o Registro de Responsabilidade Técnica - RRT, expedida pela entidade competente – Sistema CONFEA/CREA,
- b. É indispensável que o atestado de capacidade técnica apresente informações tangíveis, ficando vedada a apresentada com informações genéricas, tais como: ter prestado o serviço a contendo. Essa exigência é necessária para que, na ocasião da análise do documento, o julgador da proposta possa aferir efetivamente as condições de prestação de serviço eficiente da empresa para a execução do objeto de maneira satisfatória;
- c. Declaração formal de que disporá, por ocasião da futura contratação, das instalações, aparelhamento e pessoal técnico considerados essenciais para a execução contratual, conforme projeto básico.

11 DA FORMALIZAÇÃO DO CONTRATO:

- 11.1 Após a homologação da licitação, a (s) licitante (s) vencedora (s) será (ão) convocada (s) para assinar o Termo de Contrato, no prazo máximo de 05 (cinco) dias úteis, a contar do recebimento da convocação e nas condições estabelecidas neste Edital e seus Anexos;
- 11.2 A convocação da (s) vencedora (s), assim como qualquer comunicação entre as partes a respeito do Contrato produzirá efeitos legais se processada por publicação na imprensa oficial ou por escrito mediante protocolo, e-mail eletrônico ou outro meio de registro, não sendo consideradas comunicações verbais;
- 11.3 É facultada a Prefeitura Municipal de Presidente Sarney/MA, quando a (s) convocada (s) não comparecer no prazo estipulado, não apresentar situação regular no ato da assinatura do contrato ou, ainda, recusar-se a assiná-lo, injustificadamente, convocar as licitantes remanescentes, na ordem de classificação, sem prejuízo da aplicação das sanções cabíveis;
- 11.4 O prazo de convocação poderá ser prorrogado, uma vez, por igual período, quando solicitado pela parte, durante o seu transcurso e desde que ocorra motivo justificado e aceito pela Prefeitura Municipal de Presidente Sarney/MA;
- 11.5 A empresa terá o prazo de 05 (cinco) dias úteis contados a partir da data de sua convocação para assinar o Termo de Contrato ou aceitar instrumento equivalente, conforme o caso (Nota de Empenho/Carta Contrato/Autorização), sob pena de decair do direito à contratação;
- 11.6 A recusa injustificada por parte do fornecedor em assinar o contrato para formalização da contratação junto à administração pública será caracterizada como inadimplemento total das obrigações assumidas, por conseguinte, passível de abertura de processo administrativo punitivo e aplicação de penalidades legalmente estabelecidas pelas legislações vigentes;
- 11.7 O prazo para assinatura do contrato poderá ser prorrogado uma única vez, por igual período quando solicitado pelo fornecedor beneficiário durante seu transcurso, desde que ocorra motivo justificado e aceito pela contratante.

12 DO CONTROLE E FISCALIZAÇÃO DA EXECUÇÃO CONTRATUAL:

- 12.1 O contrato deverá ser executado fielmente pelas partes, de acordo com as cláusulas avençadas, como também conforme as normas da Lei nº 14.133/2021, e cada parte responderá pelas consequências de sua inexecução total ou parcial;
- 12.2 Em caso de impedimento, ordem de paralisação ou suspensão do contrato, o cronograma de execução será prorrogado automaticamente pelo tempo correspondente, anotadas tais circunstâncias mediante simples apostilamento;
- 12.3 As comunicações entre o órgão ou entidade e a CONTRATADA devem ser realizadas por escrito sempre que o ato exigir tal formalidade, admitindo-se o uso de mensagem eletrônica para esse fim;
- 12.4 O órgão ou entidade poderá convocar representante da empresa para adoção de providências que devam ser cumpridas de imediato;

12.5 Após a assinatura do contrato ou instrumento equivalente, o órgão ou entidade poderá convocar o representante da empresa CONTRATADA para reunião inicial para apresentação do plano de fiscalização, que conterá informações acerca das obrigações contratuais, dos mecanismos de fiscalização, das estratégias para execução do objeto, do plano complementar de execução da CONTRATADA, quando houver, do método de aferição dos resultados e das sanções aplicáveis, dentre outros;

12.6 A execução do contrato deverá ser acompanhada e fiscalizada pelo (s) fiscal (is) do contrato, ou pelos respectivos substitutos;

12.7 O Gestor do Contrato acompanhará a coordenação das atividades relacionadas à fiscalização técnica, administrativa e setorial e dos atos preparatórios à instrução processual e ao encaminhamento da documentação pertinente ao setor de contratos para a formalização dos procedimentos relativos à prorrogação, à alteração, ao reequilíbrio, ao pagamento, à eventual aplicação de sanções e à extinção dos contratos, entre outros;

12.8 O Fiscal Técnico acompanhará o contrato com o objetivo de avaliar a execução do objeto nos moldes contratados e, se for o caso, aferir se a quantidade, a qualidade, o tempo e o modo da prestação ou da execução do objeto estão compatíveis com os indicadores estabelecidos no edital, para fins de pagamento, conforme o resultado pretendido pela administração, com o eventual auxílio da fiscalização administrativa;

12.9 O Fiscal Administrativo do contrato acompanhará os aspectos administrativos contratuais quanto às obrigações previdenciárias, fiscais e trabalhistas e quanto ao controle do contrato administrativo no que se refere a revisões, a reajustes, a repactuações e a providências tempestivas nas hipóteses de inadimplemento;

12.10 O Fiscal Setorial acompanhará a execução do contrato nos aspectos técnicos ou administrativos quando a prestação do objeto ocorrer concomitantemente em setores distintos ou em unidades desconcentradas de um órgão ou uma entidade, conforme os Art. 19, inc. IV e Art. 24 do Decreto Municipal nº 030/2023;

12.11 A CONTRATADA designará formalmente o preposto da empresa, antes do início da prestação dos serviços, indicando no instrumento os poderes e deveres em relação à execução do objeto contratado;

12.12 A CONTRATADA deverá manter preposto aceito pela Administração no local do serviço para representá-lo na execução do contrato;

12.13 A indicação ou a manutenção do preposto da empresa poderá ser recusada pelo órgão ou entidade, desde que devidamente justificada, devendo a empresa designar outro para o exercício da atividade;

12.14 Além do disposto acima, a fiscalização contratual obedecerá às seguintes rotinas:

12.14.1 Acompanhamento dos serviços realizados através das autorizações emitidas pelo órgão, bem como dos relatórios a serem disponibilizados pelo Contratado;

12.14.2 Conferência das notas fiscais e dos documentos de comprovação de habilitação, ateste do documento fiscal e encaminhamento ao financeiro;

12.14.3 Será designado representante para acompanhar e fiscalizar a execução dos serviços, anotando em registro próprio todas as ocorrências relacionadas com a execução e determinando o que for necessário à regularização de falhas ou defeitos observados;

12.14.4 A fiscalização de que trata este item não exclui nem reduz a responsabilidade da CONTRATADA, inclusive perante terceiros, por qualquer irregularidade, ainda que resultante de imperfeições técnicas ou vícios redibitórios, e, na ocorrência desta, não implica em corresponsabilidade da Administração ou de seus agentes e prepostos, de conformidade com o Art. 120 da Lei Federal nº 14.133/2021.

12.15 As informações e os esclarecimentos solicitados pela CONTRATADA deverão ser prestados pelo Gestor do Contrato;

12.16 A ação de fiscalização, por parte do Gestor do Contrato, não exonera a CONTRATADA de suas responsabilidades contratuais.

13 DO RECEBIMENTO E CRITÉRIOS DE ACEITABILIDADE DO OBJETO.

13.1 A contratante realizará inspeção minuciosa de todos os serviços executados, acompanhados dos profissionais encarregados pelo serviço, com a finalidade de verificar a adequação dos serviços e constatar e relacionar os arremates, retoques e revisões finais que se fizerem necessários;

13.2 Para efeito de recebimento provisório, ao final de cada período de faturamento, o fiscal do contrato irá apurar o resultado das avaliações da execução do objeto e, se for o caso, a análise do desempenho e qualidade da prestação dos serviços realizados em consonância com os indicadores previstos, que poderá resultar no redimensionamento de valores

a serem pagos à contratada, registrando em relatório a ser encaminhado ao gestor do contrato;

13.3 Realizar a análise dos relatórios e de toda a documentação apresentada pela fiscalização e, caso haja irregularidades que impeçam a liquidação e o pagamento da despesa, indicar as cláusulas contratuais pertinentes, solicitando à CONTRATADA, por escrito, as respectivas correções;

13.4 Emitir Termo Circunstanciado para efeito de recebimento definitivo dos serviços prestados, com base nos relatórios e documentações apresentadas;

13.5 Comunicar a empresa para que emita a Nota Fiscal ou Fatura, com o valor exato dimensionado pela fiscalização, com base no resultado do termo circunstanciado;

13.6 O recebimento provisório ou definitivo do objeto não exclui a responsabilidade da Contratada pelos prejuízos resultantes da incorreta execução do contrato, ou, em qualquer época, das garantias concedidas e das responsabilidades assumidas em contrato e por força das disposições legais em vigor;

13.7 Para o recebimento provisório dos serviços contratados, a Contratada deverá solicitar ao Fiscal do Contrato vistoria e posterior liberação, ficando o recebimento definitivo a cargo do Fiscal designado pela Secretaria requisitante avalizado pelo Prefeito Municipal em exercício da Prefeitura Municipal de Presidente Sarney/MA;

13.8 O recebimento provisório dos serviços deverá ser feito pelo responsável por seu acompanhamento e fiscalização, mediante Termo de Recebimento Provisório, assinado pelas 5 partes em até 15 (quinze) dias da comunicação escrita do contratado conforme elencado no Art. 140, inciso I, alínea a) da Lei Federal nº 14.133/2021;

13.9 O recebimento definitivo deverá ser feito mediante Termo de Recebimento Definitivo assinado pelas partes, após o decurso do prazo de observação, ou vistoria que comprove a adequação do objeto aos termos contratuais, em até 90 (noventa) dias, observando o disposto no Art. 140, inciso, alínea b) da Lei Federal nº 14.133/2021;

O Recebimento definitivo ocorrerá depois de sanadas eventuais pendências relacionadas no recebimento provisório;

13.10 O recebimento dos serviços, após sua execução e conclusão, obedecerá ao disposto no Art.140 da Lei Federal nº 14.133/2021 e suas alterações;

13.11 A limpeza das áreas externas referente aos resíduos e entulhos oriundos da execução dos serviços é de obrigação da CONTRATADA, e deverão ocorrer periodicamente, não sendo admitido o termo de recebimento provisório dos serviços, se estas limpezas não estiverem de acordo com as exigências;

13.12 Não será aceita a prestação parcial dos serviços, nem serviço em desconformidade com o memorial descritivo/projetos e planilha orçamentária, sob pena de rejeição do serviço;

13.13 O Fiscal acompanhará a execução e emitirá relatório onde constatará a conclusão ou não dos serviços para emissão da nota fiscal no valor corresponde ao cronograma aprovado;

13.14 Os serviços poderão ser rejeitados, no todo ou em parte, quando em desacordo com as especificações constantes neste Projeto Básico e na proposta, devendo ser corrigidos/refeitos/substituídos no prazo fixado pelo fiscal do contrato, às custas da Contratada, sem prejuízo da aplicação de penalidades.

14 DOS CRITÉRIOS DE MEDIÇÃO E PAGAMENTO:

14.1 O Instrumento de Medição de Resultado (IMR) é definido como um mecanismo que possibilita avaliar objetivamente os níveis mínimos de qualidade e quantidade da prestação dos serviços, além de estabelecer o redimensionamento do pagamento caso o serviço seja prestado com desempenho inferior ao pactuado, sob a égide da IN nº 05/2017, conforme a graduações estabelecidas;

14.2 Não devem ser considerados quantitativos de serviços superiores aos indicados no projeto;

14.3 Nenhuma medição deve ser processada se a ela não estiver anexado um relatório de controle da qualidade, contendo os resultados dos ensaios e determinações devidamente interpretados, caracterizando a qualidade do serviço executado;

14.4 O pagamento será efetuado após aceitação e a medição dos serviços executados, com base nos preços unitários contratuais, os quais representam a compensação integral para todas as operações necessárias a completa execução dos serviços;

14.5 O pagamento efetuado no prazo de até 30 (dias) dias consecutivos, acompanhado da Certidão de Débitos Relativos a Créditos Tributários Federais e à Dívida Ativa da União, Certidão Negativa de Débitos das Fazendas Estadual e Municipal do domicílio ou sede da CONTRATADA, CNDT e FGTS, com validades compatíveis à data do pagamento, desde que não haja fator impeditivo provocado pela Contratada;

14.6 O (s) pagamento (s) será efetuado pela CONTRATANTE em PARCELAS MENSAS, mediante a apresentação da Nota Fiscal/Fatura correspondente, acompanhada do relatório circunstanciado da fiscalização e boletim de medição. A Nota Fiscal/Fatura será protocolizada na Prefeitura Municipal de Presidente Sarney/MA, até o quinto dia útil subsequente ao mês da entrega e aceite definitivo, através de ofício, encaminhado à Secretaria, devendo ainda conter todas as informações necessárias para dela se dar quitação e estar de acordo com as normas fiscais vigentes;

14.7 Constatando-se, junto ao Cadastro Municipal de Fornecedores, a situação de irregularidade da contratada, será providenciada sua a NOTIFICAÇÃO, por escrito, para que, no prazo de 5 (cinco) dias, regularize sua situação ou, no mesmo prazo, apresente sua defesa. O prazo poderá ser prorrogado uma vez, por igual período, a critério da contratante;

14.8 Não havendo regularização ou sendo a defesa considerada improcedente, a contratante deverá comunicar aos órgãos responsáveis pela Fiscalização da regularidade Fiscal quanto à inadimplência da contratada, bem como quanto à existência de pagamento a ser efetuado, para que sejam acionados os meios pertinentes e necessários para garantir o recebimento de seus créditos;

14.9 Persistindo a irregularidade, a contratante deverá adotar as medidas necessárias à rescisão contratual e penalidades, assegurada à contratada a ampla defesa. Havendo a efetiva execução do objeto, os pagamentos serão realizados normalmente, e caso a contratada não regularize sua situação junto ao cadastro municipal de fornecedores, serão adotadas as medidas cabíveis;

14.10 Quando do pagamento, será efetuada a retenção tributária prevista na legislação aplicável. A Contratada regularmente optante pelo Simples Nacional, nos termos da Lei Complementar nº 123, de 2006, não sofrerá a retenção tributária quanto aos impostos e contribuições abrangidos por aquele regime. No entanto, o pagamento ficará condicionado à apresentação de comprovação, por meio de documento oficial, de que faz jus ao tratamento tributário favorecido previsto na referida Lei Complementar;

14.11 Nos casos de eventuais atrasos de pagamento, desde que a Contratada não tenha concorrido, de alguma forma, para tanto, fica convencionado que a taxa de compensação Financeira devida pela Contratante, entre a data do vencimento e o efetivo adimplemento da parcela, é calculada mediante a aplicação da seguinte fórmula:

EM = I x N x VP, sendo EM = Encargos Moratórios N = Número de dias entre a data prevista para o pagamento e a do efetivo pagamento VP = Valor da Parcela a ser paga I = Índice de compensação financeira = 0,00016438, assim apurado:

$$I = TX \quad \frac{I = (6/100)}{365} \quad I = 0,00016438$$

TX = Percentual da taxa anual = 6%

15 DAS OBRIGAÇÕES DA CONTRATADA:

15.1 Prestar toda a mão-de-obra, ferramentas e equipamentos necessários à execução dos serviços de forma segura e atendendo os requisitos normativos;

15.2 Informar previamente à Contratante todos os casos de intervenção em passeios e/ou pavimentos de vias Públicas para posterior execução dos serviços;

15.3 Serão impugnados pela Fiscalização todos os trabalhos que não satisfaçam às condições contratuais;

15.4 Realizar todos os contatos e acertos com outros órgãos públicos implicados no atendimento das solicitações;

15.5 Ficará a CONTRATADA obrigada a demolir e a refazer os trabalhos impugnados logo após a oficialização pela Contratante, ficando por sua conta exclusiva as despesas decorrentes dessas providências.

15.6 Responsabilizar-se pelo bom comportamento de seu pessoal, podendo a Contratante exigir a substituição imediata de qualquer empregado da Contratada, cuja permanência seja considerada prejudicial ao bom andamento dos serviços;

15.7 Os materiais a serem empregados deverão ser novos, adequados aos tipos de serviços a serem executados e atenderem às Especificações. Em nenhuma hipótese será admitido o uso de resquícios de materiais de outras obras;

- 15.8** A CONTRATADA manterá na obra engenheiros, mestres, operários e funcionários administrativos em número e especialização compatíveis com a natureza dos serviços, bem como materiais em quantidades suficientes para execução dos trabalhos;
- 15.9** A CONTRATADA será responsável pelos danos causados a Contratante e a terceiros, decorrentes de sua negligência, imperícia e omissão;
- 15.10** Será mantido, pela CONTRATADA, perfeito e ininterrupto serviço de vigilância nos recintos de trabalho, cabendo-lhe toda a responsabilidade por quaisquer danos decorrentes de negligência durante a execução das obras, até a entrega definitiva;
- 15.11** A utilização de equipamentos, aparelhos e ferramentas deverão ser apropriados a cada serviço.
- 15.12** Cabe à CONTRATADA elaborar, de acordo com as necessidades da obra ou a pedido da fiscalização, desenhos de detalhes de execução, os quais serão previamente examinados e autenticados, se for o caso, pela Contratante;
- 15.13** Caso seja efetuada qualquer modificação, parcial ou total dos projetos licitados, proposta pela Contratante ou pela CONTRATADA, este fato não implicará anular ou invalidar o contrato, que prevalecerá em quaisquer circunstâncias. Sendo a alteração do projeto responsável pelo surgimento de serviço novo, a correspondente forma de medição e pagamento deverá ser apresentada previamente pela Empreiteira e analisada pela Contratante antes do início efetivo deste serviço. No caso de simples mudança de quantitativos, o fato não deverá ser motivo de qualquer reivindicação para alteração dos preços unitários. Sendo os serviços iniciados e concluídos sem qualquer solicitação de revisão de preços por parte da Empreiteira, fica tacitamente vetado o pleito futuro;
- 15.14** Responsabilizar-se pelo pagamento, sem qualquer reembolso por parte do Contratante, de indenizações decorrentes de acidentes ou fatos que causem danos ou prejuízos aos serviços contratados e/ou a terceiros;
- 15.15** Não reivindicar da Contratante qualquer indenização por perdas e danos de bens de sua propriedade ou de terceiros sob sua responsabilidade;
- 15.16** Executar os serviços conforme as características técnicas exigidas pelas Normas e padrões ABNT, NR-10, NR 12 e demais dispositivos legais vigentes;
- 15.17** Em caso de utilização de meios eletrônicos, fornecidos pelo Município à Contratada para registro de informações, fica a Contratada responsabilizada por perdas ou danos, intencionais ou não de quaisquer que seja o meio disponibilizado, devendo repor os equipamentos eletrônicos utilizados com a mesma marca, modelo e aplicativos instalados, com prazo não superior a 48 horas;
- 15.18** Não prestar declaração e/ou informações sem prévia autorização por escrito da Contratante a respeito do Objeto do presente Projeto Básico e do futuro edital;
- 15.19** Identificar seu pessoal em serviço com Carteira de Identidade Funcional;
- 15.20** Pagar todos os tributos, taxas, encargos sociais e seguros, atuais ou futuros, locomoção e refeição do pessoal necessário à execução dos serviços;
- 15.21** Utilizar veículos em perfeitas condições tanto no que se refere aos seus funcionamentos bem como suas apresentações em geral;
- 15.22** Apontar engenheiro civil qualificado, habilitado e autorizado como responsável pelos serviços realizados pela Contratada, que deverá participar de todas as reuniões de acompanhamento da execução do Contrato na sede da Prefeitura e manter contato com a Contratante e com as equipes durante as jornadas de trabalho;

- 15.23** Empregar somente pessoal comprovadamente qualificado, habilitado e autorizado para realizar os serviços técnicos e administrativos, conforme as exigências deste Projeto Básico;
- 15.24** Dispor de pessoal qualificado, habilitado e autorizado de reserva para o caso de afastamentos por faltas, licenças, férias e etc., de modo a cumprir os prazos previstos neste Projeto Básico;
- 15.25** Não será permitido, em hipótese alguma, equipe de trabalho incompleta em serviço.
- 15.26** Sinalizar, com equipamento adequado, conforme as Normas do Conselho Nacional de Trânsito, os locais onde estiverem sendo executados os serviços;
- 15.27** Apresentar, sempre que a Contratante exigir, Carteira Profissional dos seus empregados e comprovantes exigidos neste Edital;
- 15.28** Iniciar a prestação dos serviços vinculados a este Edital em até 05 (cinco) dias após a Ordem de Início dos mesmos;
- 15.29** Certificar-se da utilização, por parte dos seus funcionários, dos equipamentos de proteção individual e coletiva que se fizerem necessários para o desenvolvimento seguro dos serviços, conforme NR10 e NR 12;
- 15.30** Providenciar seguro de vida coletivo para os integrantes das equipes de trabalho;
- 15.31** Informar imediatamente à Contratante os motivos que determinarem impedimento do início ou andamento normal de qualquer dos serviços;
- 15.32** Manter registros das solicitações/reclamações da Contratante em meio eletrônico, com relação ao correto andamento dos serviços, bem como as medidas corretivas e preventivas tomadas por parte da Contratada;
- 15.33** Realizar todos os serviços sempre prevendo a proteção de toda a fauna e flora existentes;
- 15.34** Manter as condições de habilitação e qualificação exigidas na licitação durante toda a execução do contrato;
- 15.35** Reconhecer os direitos da Administração em casos de rescisão contratual;
- 15.36** Conceder o livre acesso aos documentos e registros contábeis da empresa, referentes ao objeto pactuado, para os servidores da CONCEDENTE e dos órgãos de controle interno e externo, a fim de que, no exercício de suas atribuições, exerçam atividades de acompanhamento e fiscalização da execução do projeto;

16 DAS OBRIGAÇÕES DA CONTRATANTE:

- 16.1** Fornecer a relação dos consertos para cada jornada de trabalho;
- 16.2** Esclarecer à Contratada toda e qualquer dúvida com referência à execução dos serviços;
- 16.3** Vistoriar e fiscalizar os serviços executados;
- 16.4** Avaliar quaisquer alterações no roteiro diário de trabalho, sempre que houver motivo relevante para tal;
- 16.5** Delimitar as áreas de trabalho da contratada;
- 16.6** Pagar à Contratada as faturas apresentadas e aceitas nas condições estabelecidas neste Projeto Básico;
- 16.7** Aplicar sanções e multas à Contratada, nos termos do Edital;
- 16.8** Caberá ao órgão contratante a retenção e recolhimento dos valores de ISS, IR e demais tributos de sua competência, em obediência a Lei Complementar Federal nº 116 de 31 de julho de 2003 e Art. 158 da Constituição Federal;
- 16.9** Recusar serviços executados em desacordo com as especificações técnicas da Prefeitura e disposições deste Projeto Básico;
- 16.10** Vistoriar e fiscalizar os veículos, os equipamentos de proteção coletiva e individual e as ferramentas dos

grupos de trabalho da Contratada;

16.11 Comunicar ao responsável técnico indicado pela contratada, durante as jornadas de trabalho, quaisquer solicitações ou irregularidades verificadas nas equipes de trabalho;

16.12 Vistoriar e fiscalizar os materiais retirados e os fornecidos para instalação.

17 DA VISTORIA:

17.1 A licitante deverá conhecer/visitar o local da obra, o que deverá ocorrer em data e horários agendados a Secretaria Municipal de Administração, situada na Av. Albino Moreira, Nº 03, Centro, Presidente Sarney-MA, entre os horários 08:00 às 12:00 e 14:00 às 18:00, para maiores informações;

17.2 O prazo para vistoria iniciar-se-á no dia útil seguinte ao da publicação do Edital, estendendo-se até o dia útil anterior à data prevista para a abertura da sessão pública;

17.3 A visita e inspeção prévia do local de realização dos serviços têm por finalidade obter toda informação necessária à elaboração da proposta, para a utilização e exclusiva responsabilidade do licitante, tais como: as condições locais, quantidade e natureza do trabalho, materiais e equipamentos necessários à execução do mesmo, formas e condições de suprimentos, meios de acesso ao local;

17.4 A empresa que decidir não realizar a vistoria técnica não poderá alegar o desconhecimento das condições locais e demais detalhes da prestação dos serviços para eximir-se de qualquer obrigação assumida ou para rever os termos de contrato que vier a firmar;

17.5 As empresas, cadastradas ou não no SICAF, deverão apresentar Atestado de vistoria assinado pelo servidor responsável, conforme exigido no projeto básico ou sua substituição pela declaração formal emitida pelo licitante em que conste, alternativamente, ou que conhece as condições locais para execução do objeto; ou que tem pleno conhecimento das condições e peculiaridades inerentes à natureza do trabalho, assumindo total responsabilidade por este fato e que não utilizará deste para quaisquer questionamentos futuros que ensejem desavenças técnicas ou financeiras com a contratante, em conformidade com os Acórdãos 212/2017 – TCU/Plenário e 802/2016-TCU/Plenário.

18 DO REAJUSTE:

18.1 Os preços fixados para o objeto deste contrato poderão ser reajustáveis, desde que seja observado interregno mínimo de 12 (doze) meses;

18.2 Para o reajustamento dos preços unitários contratados, deverá ser observada a legislação vigente, sendo utilizada a seguinte fórmula:

$$R = (I - IO) \cdot P$$

IO

Onde:

Para o primeiro reajuste:

R= reajuste procurado;

I= índice relativo ao mês do reajuste;

IO= índice relativo ao mês do novo reajuste da data limite para apresentação da proposta;

P= preço atual dos serviços.

Para reajustes subsequentes:

R= reajuste procurado;

I= índice relativo ao mês do novo reajuste;

IO= índice relativo ao mês do início dos efeitos financeiros do último reajuste efetuado;

P= preço atual dos serviços/produtos até último reajuste efetuado.

18.3 Decorrido o prazo estipulado, após solicitação expressa, será aplicado o Índice Nacional da Construção Civil - INCC, ou outro índice que venha a substituí-lo por força de determinação legal;

18.4 O cálculo do índice atualizará os preços conforme a variação do INCC dos últimos 12 meses, tendo como

marco inicial a data limite para apresentação da proposta;

18.5 Nos reajustes subsequentes ao primeiro, a anualidade será contada da data do último reajuste;

18.6 O reajuste não interfere no direito das partes de solicitar, a qualquer momento, a reforma do equilíbrio econômico financeiro do contrato, conforme Art. 124, II, da Lei Federal nº 14.133/2021.

19 DAS SANÇÕES ADMINISTRATIVAS:

19.1 Comete infração administrativa nos termos da Lei nº 14.133/2021 a empresa que:

19.1.1 Dar causa à inexecução parcial do contrato;

19.1.2 Dar causa à inexecução parcial do contrato que cause grave dano à Administração, ao funcionamento dos serviços públicos ou ao interesse coletivo;

19.1.3 Dar causa à inexecução total do contrato;

19.1.4 Deixar de entregar a documentação exigida para o certame;

19.1.5 Não manter a proposta, salvo em decorrência de fato superveniente devidamente justificado;

19.1.6 Não celebrar o contrato ou não entregar a documentação exigida para a contratação, quando convocado dentro do prazo de validade de sua proposta;

19.1.7 Ensejar o retardamento da execução ou da entrega do objeto da licitação sem motivo justificado;

19.1.8 Apresentar declaração ou documentação falsa exigida para o certame ou prestar declaração falsa durante a licitação ou a execução do contrato;

19.1.9 Fraudar a licitação ou praticar ato fraudulento na execução do contrato;

19.1.10 Comportar-se de modo inidôneo ou cometer fraude de qualquer natureza;

19.1.11 Praticar atos ilícitos com vistas a frustrar os objetivos da licitação;

19.1.12 Praticar ato lesivo previsto no art. 5º da Lei nº 12.846, de 1º de agosto de 2013.

19.2 A empresa que cometer quaisquer das infrações discriminadas no subitem acima ficará sujeita, sem prejuízo da responsabilidade civil e criminal, às seguintes sanções:

19.2.1 Multa compensatória de até 10 % (dez por cento) sobre o valor total da nota de empenho, no caso de recusa injustificada em assinar a Ata de Registro de Preços, o contrato e/ou receber e nota de empenho no prazo previsto;

19.2.2 Multa moratória de até 0,3% (três décimos por cento) por dia de atraso injustificado na entrega, calculado sobre o valor da parcela não cumprida, até o limite de 5 (cinco) dias, após o qual, a critério da Administração, poderá ocorrer a não aceitação do objeto, de forma a configurar, nessa hipótese, inexecução total da obrigação assumida, sem prejuízo da rescisão unilateral da avença;

19.2.3 Multa moratória de até 0,5% (meio por cento) por dia de atraso injustificado na entrega, calculado sobre o valor da parcela não cumprida, por período superior ao previsto na alínea “b”, limitado a 05 (cinco) dias subsequentes, após o qual, a critério da Administração, poderá ocorrer a não aceitação do objeto, de forma a configurar, nessa hipótese, inexecução total da obrigação assumida, sem prejuízo da rescisão unilateral da avença;

19.2.4 Multa moratória de até cinco por cento (5%), calculado sobre o valor da parcela não cumprida, nas hipóteses não previstas nas alíneas anteriores, em caso de inexecução parcial da obrigação assumida;

19.2.5 Multa compensatória de até 10% (dez por cento) sobre o valor total do contrato no caso de inexecução total do objeto, em caso de inexecução parcial das obrigações assumidas, a multa compensatória, no mesmo percentual do subitem acima, será aplicada de forma proporcional à obrigação inadimplida;

19.2.6 Declaração de Inidoneidade para licitar ou contratar;

19.2.7 Em caso de inexecução parcial das obrigações assumidas, a multa compensatória, no mesmo percentual do subitem acima, será aplicada de forma proporcional à obrigação inadimplida;

19.2.8 Impedimento de licitar e contratar com a Prefeitura Municipal de Presidente Sarney/MA com o consequente descredenciamento no Cadastro de Fornecedores do Município pelo prazo de até cinco anos.

19.3 Na aplicação das sanções serão considerados:

19.3.1 A natureza e a gravidade da infração cometida;

19.3.2 As peculiaridades do caso concreto;

19.3.3 As circunstâncias agravantes ou atenuantes;

19.3.4 Os danos que dela provierem para a Administração Pública;

19.3.5 A implantação ou o aperfeiçoamento de programa de integridade, conforme normas e orientações dos órgãos de controle.

19.4 A autoridade competente, na aplicação das sanções, levará em consideração a gravidade da conduta do infrator, o caráter educativo da pena, bem como o dano causado à Administração, observado o princípio da proporcionalidade;

19.5 Atrasos cuja justificativa seja aceita pela Prefeitura Municipal de Presidente Sarney/MA e comunicadas antes dos prazos de entrega consignados no contrato ou documento equivalente, poderão a critério desta ser isenta total ou parcialmente da multa.

Josileny dos Santos Monteiro

Engenheira Civil

CREA/MA 111826594-7



ESTADO DO MARANHÃO
PREFEITURA MUNICIPAL DE PRESIDENTE SARNEY
CNPJ Nº 01.613.745/0001-99

PREFEITURA MUNICIPAL
PRESIDENTE SARNEY-MA

CONCORRÊNCIA Nº 003.2026

P.A 2026.5446.01.19

FLS:

ASS:

PLANILHAS ORÇAMENTÁRIAS – SEGUEM EM ANEXO NO FINAL DO EDITAL

ANEXO II
MINUTA DO CONTRATO Nº XXX/2026

PROCESSO ADMINISTRATIVO Nº XXXXXXXX
CONCORRÊNCIA PÚBLICA ELETRÔNICA Nº XXX/2026

**TERMO DE CONTRATO CELEBRADO ENTRE O
MUNICÍPIO DO PRESIDENTE SARNEY/MA, POR
MEIO XXXXXX, COMO CONTRATANTE, E A,
XXXXXX COMO CONTRATADA, PARA A
EXECUÇÃO DE OBRAS, NA FORMA ABAIXO.**

O **MUNICÍPIO DE PRESIDENTE SARNEY/MA**, por meio do XXXXXXXXXX, a seguir denominado **CONTRATANTE**, representado pelo XXXXXXXXXXXX, e a XXXXXXXXXX, estabelecida na XXXXXXXXXXXX, inscrita no Cadastro Nacional de Pessoas Jurídicas – CNPJ sob o Nº XXXXXX, a seguir denominada **CONTRATADA**, neste ato representado por XXXXXXXXXX têm justo e acordado o presente instrumento contratual, decorrente da Concorrência Pública Eletrônica Nº 001.2026, formalizado no Processo Administrativo Nº XXXX que é celebrado com **base na Lei Federal Nº 14.133/2021**, e demais normas pertinentes aplicáveis ao objeto deste contrato, que se regerá pelas seguintes cláusulas e condições:

1. CLÁUSULA PRIMEIRA – OBJETO

1.1. O objeto do presente instrumento é a _____, obedecendo a fiel e integralmente a todas as exigências, normas, itens, subitens, elementos e especificações, aos projetos, perfis, desenhos, cronogramas, detalhes e instruções aprovados pelo contratante, bem como às normas para execução dos serviços.

1.2. Vinculam esta contratação, independentemente de transcrição:

- 1.2.1.** O Projeto Básico;
- 1.2.2.** O Edital da licitação;
- 1.2.3.** A proposta do contratado;
- 1.2.4.** Eventuais anexos dos documentos supracitados.

2. CLÁUSULA SEGUNDA – VIGÊNCIA E PRORROGAÇÃO.

2.1. O prazo de vigência da contratação é de ____ (____) contados da assinatura, podendo ser prorrogável na forma dos Arts. 105, 106, 107 da Lei Federal Nº 14.133/2021;

2.2. A prorrogação de que trata este item é condicionada ao ateste, pela autoridade competente, de que as condições e os preços permanecem vantajosos para a Administração, permitidos a negociação com o contratado.

2.3. O contratado não tem direito subjetivo à prorrogação contratual.

2.4. A prorrogação de contrato deverá ser promovida mediante celebração de termo aditivo.

2.5. O contrato não poderá ser prorrogado quando o contratado tiver sido penalizado nas sanções de declaração de inidoneidade ou impedimento de licitar e contratar com poder público, observadas as abrangências de aplicação.

3. CLÁUSULA TERCEIRA – MODELOS DE EXECUÇÃO E GESTÃO CONTRATUAIS (Art. 92, IV, VII e XVIII).

3.1. O regime de execução contratual, os modelos de gestão e de execução, assim como os prazos e condições de conclusão, entrega, observação e recebimento do objeto constam no Projeto Básico, anexo a este contrato.

4. CLÁUSULA QUARTA – SUBCONTRATAÇÃO

4.1. Não haverá subcontratação.

5. CLÁUSULA QUINTA – PREÇO (Art. 92, V).

5.1. O valor total da contratação é de R\$...... (.....).

5.2. No valor acima estão incluídas todas as despesas ordinárias diretas e indiretas decorrentes da execução do objeto, inclusive tributos e/ou impostos, encargos sociais, trabalhistas, previdenciários, fiscais e comerciais incidentes, taxa de administração, frete, seguro e outros necessários ao cumprimento integral do objeto da contratação.

6. CLÁUSULA SEXTA – PAGAMENTO (Art. 92, V e VI)

O Instrumento de Medição de Resultado (IMR) é definido como um mecanismo que possibilita avaliar objetivamente os níveis mínimos de qualidade e quantidade da prestação dos serviços, além de estabelecer o redimensionamento do pagamento caso o serviço seja prestado com desempenho inferior ao pactuado, sob a égide da IN Nº 05/2017, conforme a graduação estabelecida nas tabelas seguintes:

TABELA 01		
Grau	Correspondência	
01	0,2% ao dia sobre o valor do contrato	
02	0,4% ao dia sobre o valor do contrato	
03	0,8% ao dia sobre o valor do contrato	
04	1,6% ao dia sobre o valor do contrato	
05	3,2% ao dia sobre o valor do contrato	
TABELA 02		
Infração:		
ITEM	DESCRIÇÃO	GRAU
01	Permitir situação que crie a possibilidade de causar dano físico, lesão corporal ou consequências letais, por ocorrência;	05
02	Suspender ou interromper, salvo motivo de força maior ou caso fortuito, os serviços contratuais por dia e por unidade de atendimento;	04
03	Servir-se de funcionário sem qualificação para executar os serviços contratados, por empregado e por dia;	03
04	Recusar-se a executar serviço determinado pela fiscalização, por serviço e por dia;	02
05	Abrir mais de um processo de pagamento para o mesmo mês de referência (processo complementares);	02
06	Usar equipamentos ou acessórios que não produzam a qualidade necessária para funcionamento da central de ar/usina (ex: baixa concentração de O ₂ ; purga eletrônica; compressor com nível baixo; elemento separador e outros assim detectados pela fiscalização).	05
Para os itens a seguir, deixar de:		
01	Cumprir determinação formal ou instrução complementar do órgão fiscalizador, por ocorrência;	02
02	Substituir empregado alocado que não atenda às necessidades do serviço, por funcionário e por dia;	01
03	Cumprir quaisquer dos itens do Edital e seus Anexos não previstos nesta tabela, após reincidência formalmente notificada pelo órgão fiscalizador, por item e por ocorrência;	03
04	Indicar e manter durante a execução do contrato os prepostos previstos no Edital/contrato;	01
05	Providenciar treinamento para seus funcionários conforme previsto na relação de obrigações da Contratada;	01
06	Utilizar material de qualidade inferior às especificações exigidas neste Termo;	03
07	Prestar adequadamente as manutenções preventivas e corretivas	03
08	Seguir os prazos de entregas e/ou as chamadas emergenciais	03

6.1. Não devem ser considerados quantitativos de serviços superiores aos indicados no projeto;

6.2. Nenhuma medição deve ser processada se a ela não estiver anexado um relatório de controle da qualidade, contendo os resultados dos ensaios e determinações devidamente interpretados, caracterizando a qualidade do serviço executado;

6.3. O pagamento será efetuado após aceitação e a medição dos serviços executados, com base nos preços unitários contratuais, os quais representam a compensação integral para todas as operações necessárias a completa execução dos serviços;

6.4. O pagamento efetuado no prazo de até 30 (trinta) dias consecutivos, acompanhado da Certidão de Débitos Relativos a Créditos Tributários Federais e à Dívida Ativa da União, Certidão Negativa de Débitos das Fazendas Estadual e Municipal do domicílio ou sede da CONTRATADA, CNDT e FGTS, com validade compatíveis à data do pagamento, desde que não haja fator impeditivo provocado pela Contratada;

6.5. O (s) pagamento (s) será efetuado pela CONTRATANTE em PARCELAS MENSAIS, mediante a apresentação da Nota Fiscal/Fatura correspondente, acompanhada do relatório circunstanciado da fiscalização e boletim

de medição. A Nota Fiscal/Fatura será protocolizada na Prefeitura Municipal de Presidente Sarney/MA, até o 5º (quinto) dia útil subsequente ao mês da entrega e aceite definitivo, através de ofício, encaminhado à Secretaria, devendo ainda conter todas as informações necessárias para dela se dar quitação e estar de acordo com as normas fiscais vigentes;

6.6. Constatando-se, junto ao Cadastro Municipal de Fornecedores, a situação de irregularidade da contratada, será providenciada sua a NOTIFICAÇÃO, por escrito, para que, no prazo de 05 (cinco) dias úteis, regularize sua situação ou, no mesmo prazo, apresente sua defesa. O prazo poderá ser prorrogado 01 (uma) vez, por igual período, a critério da contratante;

6.7. Não havendo regularização ou sendo a defesa considerada improcedente, a contratante deverá comunicar aos órgãos responsáveis pela Fiscalização da regularidade Fiscal quanto à inadimplência da contratada, bem como quanto à existência de pagamento a ser efetuado, para que sejam acionados os meios pertinentes e necessários para garantir o recebimento de seus créditos;

6.8. Persistindo a irregularidade, a contratante deverá adotar as medidas necessárias à rescisão contratual e penalidades, assegurada à contratada a ampla defesa. Havendo a efetiva execução do objeto, os pagamentos serão realizados normalmente, e caso a contratada não regularize sua situação junto ao cadastro Municipal de fornecedores, serão adotadas as medidas cabíveis;

6.9. Quando do pagamento, será efetuada a retenção tributária prevista na legislação aplicável. A Contratada regularmente optante pelo Simples Nacional, nos termos da Lei Complementar Nº 123, de 2006, não sofrerá a retenção tributária quanto aos impostos e contribuições abrangidos por aquele regime. No entanto, o pagamento ficará condicionado à apresentação de comprovação, por meio de documento oficial, de que faz jus ao tratamento tributário favorecido previsto na referida Lei Complementar;

6.10. Nos casos de eventuais atrasos de pagamento, desde que a Contratada não tenha concorrido, de alguma forma, para tanto, fica convencionado que a taxa de compensação Financeira devida pela Contratante, entre a data do vencimento e o efetivo adimplemento da parcela, é calculada mediante a aplicação da seguinte fórmula:

EM = I x N x VP, sendo EM = Encargos Moratórios N = Número de dias entre a data prevista para o pagamento e a do efetivo pagamento VP = Valor da Parcela a ser paga I = Índice de compensação financeira = 0,00016438, assim apurado:

$$I = TX \quad \frac{I = (6/100)}{365}$$

$$I = 0,00016438$$

TX = Percentual da taxa anual = 6%

7. CLÁUSULA SÉTIMA – REAJUSTE (Art. 92, V)

7.1. Os preços fixados para o objeto deste contrato poderão ser reajustáveis, desde que seja observado interregno mínimo de 12 (doze) meses;

7.2. Para o reajustamento dos preços unitários contratados, deverá ser observada a legislação vigente, sendo utilizada a seguinte fórmula:

$$R = (I - IO) \cdot P$$

IO

Onde:

a) Para o 1º (primeiro) reajuste:

R= reajuste procurado;

I= índice relativo ao mês do reajuste;

IO= índice relativo ao mês do novo reajuste da data limite para apresentação da proposta;

P= preço atual dos serviços.

b) Para reajustes subsequentes:

R= reajuste procurado;

I= índice relativo ao mês do novo reajuste;

IO= índice relativo ao mês do início dos efeitos financeiros do último reajuste efetuado;

P= preço atual dos serviços/produtos até último reajuste efetuado.

7.3. Decorrido o prazo estipulado, após solicitação expressa, será aplicado o Índice Nacional da Construção Civil - INCC, ou outro índice que venha a substituí-lo por força de determinação legal;

7.4. O cálculo do índice atualizará os preços conforme a variação do INCC dos últimos 12 (doze) meses, tendo como marco inicial a data limite para apresentação da proposta;

7.5. Nos reajustes subsequentes ao 1º (primeiro), a anualidade será contada da data do último reajuste;

7.6. O reajuste não interfere no direito das partes de solicitar, a qualquer momento, a reforma do equilíbrio econômico-financeiro do contrato, conforme Art. 124, II, da Lei Federal Nº 14.133/2021.

8. CLÁUSULA OITAVA – OBRIGAÇÕES DA CONTRATANTE (Art. 92, X, XI e XIV)

8.1. Fornecer a relação dos serviços para cada jornada de trabalho;

8.2. Esclarecer à Contratada toda e qualquer dúvida com referência à execução dos serviços;

8.3. Vistoriar e fiscalizar os serviços executados;

8.4. Avaliar quaisquer alterações no roteiro diário de trabalho, sempre que houver motivo relevante para tal;

8.5. Delimitar as áreas de trabalho da contratada;

8.6. Pagar à Contratada as faturas apresentadas e aceitas nas condições estabelecidas neste Projeto Básico;

8.7. Aplicar sanções e multas à Contratada, nos termos do Edital;

8.8. Caberá ao órgão contratante a retenção e recolhimento dos valores de ISS, IR e demais tributos de sua competência, em obediência a Lei Complementar Federal Nº 116 de 31 de julho de 2003 e Art. 158 da Constituição Federal;

8.9. Recusar serviços executados em desacordo com as especificações técnicas da Prefeitura e disposições deste Projeto Básico;

8.10. Vistoriar e fiscalizar os veículos, os equipamentos de proteção coletiva e individual e as ferramentas dos grupos de trabalho da Contratada;

8.11. Comunicar ao responsável técnico indicado pela contratada, durante as jornadas de trabalho, quaisquer solicitações ou irregularidades verificadas nas equipes de trabalho;

8.12. Vistoriar e fiscalizar os materiais retirados e os fornecidos para instalação.

9. CLÁUSULA NONA – OBRIGAÇÕES DA CONTRATADA (Art. 92, XIV, XVI e XVII)

9.1. Prestar toda a mão-de-obra, ferramentas e equipamentos necessários à execução dos serviços de forma segura e atendendo os requisitos normativos;

9.2. Informar previamente à Contratante todos os casos de intervenção em passeios e/ou pavimentos de vias Públicas para posterior execução dos serviços;

9.3. Serão impugnados pela Fiscalização todos os trabalhos que não satisfaçam às condições contratuais;

9.4. Realizar todos os contatos e acertos com outros órgãos públicos implicados no atendimento das solicitações;

9.5. Ficará a CONTRATADA obrigada a demolir e a refazer os trabalhos impugnados logo após a oficialização pela Contratante, ficando por sua conta exclusiva as despesas decorrentes dessas providências.

9.6. Responsabilizar-se pelo bom comportamento de seu pessoal, podendo a Contratante exigir a substituição imediata de qualquer empregado da Contratada, cuja permanência seja considerada prejudicial ao bom andamento dos serviços;

- 9.7.** Os materiais a serem empregados deverão ser novos, adequados aos tipos de serviços a serem executados e atenderem às Especificações. Em nenhuma hipótese será admitido o uso de resquícios de materiais de outras obras;
- 9.8.** A CONTRATADA manterá na obra engenheiros, mestres, operários e funcionários administrativos em número e especialização compatíveis com a natureza dos serviços, bem como materiais em quantidades suficientes para execução dos trabalhos;
- 9.9.** A CONTRATADA será responsável pelos danos causados a Contratante e a 3º (terceiros), decorrentes de sua negligência, imperícia e omissão;
- 9.10.** Será mantido, pela CONTRATADA, perfeito e ininterrupto serviço de vigilância nos recintos de trabalho, cabendo-lhe toda a responsabilidade por quaisquer danos decorrentes de negligência durante a execução das obras, até a entrega definitiva;
- 9.11.** A utilização de equipamentos, aparelhos e ferramentas deverão ser apropriadas a cada serviço.
- 9.12.** Cabe à CONTRATADA elaborar, de acordo com as necessidades da obra ou a pedido da fiscalização, desenhos de detalhes de execução, os quais serão previamente examinados e autenticados, se for o caso, pela Contratante;
- 9.13.** Caso seja efetuada qualquer modificação, parcial ou total dos projetos licitados, proposta pela Contratante ou pela CONTRATADA, este fato não implicará anular ou invalidar o contrato, que prevalecerá em quaisquer circunstâncias. Sendo a alteração do projeto responsável pelo surgimento de serviço novo, a correspondente forma de medição e pagamento deverá ser apresentada previamente pela Empreiteira e analisada pela Contratante antes do início efetivo deste serviço. No caso de simples mudança de quantitativos, o fato não deverá ser motivo de qualquer reivindicação para alteração dos preços unitários. Sendo os serviços iniciados e concluídos sem qualquer solicitação de revisão de preços por parte da Empreiteira, fica tacitamente vetado o pleito futuro;
- 9.14.** Responsabilizar-se pelo pagamento, sem qualquer reembolso por parte do Contratante, de indenizações decorrentes de acidentes ou fatos que causem danos ou prejuízos aos serviços contratados e/ou a 3º (terceiros);
- 9.15.** Não reivindicar da Contratante qualquer indenização por perdas e danos de bens de sua propriedade ou de 3º (terceiros) sob sua responsabilidade;
- 9.16.** Executar os serviços conforme as características técnicas exigidas pelas Normas e padrões ABNT, NR-10, NR 12 e demais dispositivos legais vigentes;
- 9.17.** Em caso de utilização de meios eletrônicos, fornecidos pelo Município à Contratada para registro de informações, fica a Contratada responsabilizada por perdas ou danos, intencionais ou não de quaisquer que seja o meio disponibilizado, devendo repor os equipamentos eletrônicos utilizados com a mesma marca, modelo e aplicativos instalados, com prazo não superior a 48 (quarenta e oito) horas;
- 9.18.** Não prestar declaração e/ou informações sem prévia autorização por escrito da Contratante a respeito do Objeto do presente Projeto Básico e do futuro Edital;
- 9.19.** Identificar seu pessoal em serviço com Carteira de Identidade Funcional;
- 9.20.** Pagar todos os tributos, taxas, encargos sociais e seguros, atuais ou futuros, locomoção e refeição do pessoal necessário à execução dos serviços;
- 9.21.** Utilizar veículos em perfeitas condições tanto no que se refere aos seus funcionamentos bem como suas apresentações em geral;
- 9.22.** Apontar Engenheiro Civil qualificado, habilitado e autorizado como responsável pelos serviços realizados pela Contratada, que deverá participar de todas as reuniões de acompanhamento da execução do Contrato na sede da Prefeitura e manter contato com a Contratante e com as equipes durante as jornadas de trabalho;
- 9.23.** Empregar somente pessoal comprovadamente qualificado, habilitado e autorizado para realizar os serviços técnicos e administrativos, conforme as exigências deste Projeto Básico;

- 9.24.** Dispor de pessoal qualificado, habilitado e autorizado de reserva para o caso de afastamentos por faltas, licenças, férias etc., de modo a cumprir os prazos previstos neste Projeto Básico;
- 9.25.** Não será permitido, em hipótese alguma, equipe de trabalho incompleta em serviço.
- 9.26.** Sinalizar, com equipamento adequado, conforme as Normas do Conselho Nacional de Trânsito, os locais onde estiverem sendo executados os serviços;
- 9.27.** Apresentar, sempre que a Contratante exigir, Carteira Profissional dos seus empregados e comprovantes exigidos neste Edital;
- 9.28.** Iniciar a prestação dos serviços vinculados a este Edital em até 05 (cinco) dias corridos após a Ordem de Início deles;
- 9.29.** Certificar-se da utilização, por parte dos seus funcionários, dos equipamentos de proteção individual e coletiva que se fizerem necessários para o desenvolvimento seguro dos serviços, conforme NR10 e NR12;
- 9.30.** Providenciar seguro de vida coletivo para os integrantes das equipes de trabalho;
- 9.31.** Informar imediatamente a Contratante os motivos que determinarem impedimento do início ou andamento normal de qualquer dos serviços;
- 9.32.** Manter registros das solicitações/reclamações da Contratante em meio eletrônico, com relação ao correto andamento dos serviços, bem como as medidas corretivas e preventivas tomadas por parte da Contratada;
- 9.33.** Realizar todos os serviços sempre prevendo a proteção de toda a fauna e flora existentes;
- 9.34.** Manter as condições de habilitação e qualificação exigidas na licitação durante toda a execução do contrato;
- 9.35.** Reconhecer os direitos da Administração em casos de rescisão contratual;
- 9.36.** Conceder o livre acesso aos documentos e registros contábeis da empresa, referentes ao objeto pactuado, para os servidores da CONCEDENTE e dos órgãos de controle interno e externo, a fim de que, no exercício de suas atribuições, exerçam atividades de acompanhamento e fiscalização da execução do projeto;

10. CLÁUSULA DÉCIMA – GARANTIA DE EXECUÇÃO (Art. 92, XII)

- 10.1.** Poderá ser exigida a prestação de garantia pela Contratada, no percentual de 5% (cinco por cento) do valor total do contrato, podendo optar por caução em dinheiro ou títulos da dívida pública, seguro-garantia ou fiança bancária, a ser comprovada no prazo de 10 (dez) dias úteis a partir da data da celebração do contrato, prorrogados por igual período a critério desta Prefeitura;
- 10.2.** Sem prejuízo da aplicação das sanções cabíveis, caso a Contratada não apresente a comprovação da prestação da garantia no prazo fixado, a Prefeitura fica autorizada a promover a retenção dos pagamentos, até o limite de 30% (trinta por cento) do valor mensal devido, para fins de atingir o valor total da garantia;
- 10.3.** A inobservância do prazo fixado para apresentação da garantia acarretará a aplicação de multa de 0,07% (sete centésimos por cento) do valor do contrato por dia de atraso, observado o máximo de 1% (um por cento);
- 10.4.** O atraso superior a 25 (vinte e cinco) dias corridos autoriza a Administração a promover a rescisão do contrato por descumprimento ou cumprimento irregular de suas cláusulas, conforme dispõe o Art.137 da Lei Federal Nº 14.133/2021;
- 10.5.** Somente será aceita a prestação de garantia que cubra, no mínimo, os seguintes riscos ou prejuízos decorrentes da execução do contrato:
- 10.6.** Prejuízo advindo do não cumprimento do objeto do contrato e do não adimplemento das demais obrigações nele previstas;

10.7. Prejuízos causados à Contratante ou a 3º (terceiro), decorrentes de culpa ou dolo durante a execução do contrato;

10.8. As multas moratórias e compensatórias aplicadas à Contratada.

10.9. No caso de caução em dinheiro, o depósito deverá ser efetuado em conta específica com correção monetária, em favor da Prefeitura;

10.10. Caso a opção seja por utilizar títulos da dívida pública, estes devem ter sido emitidos sob a forma escritural, mediante registro em sistema centralizado de liquidação e de custódia autorizado pelo Banco Central do Brasil, e avaliados pelos seus valores econômicos, conforme definido pelo Ministério da Fazenda;

10.11. A garantia, se prestada na forma de fiança bancária ou seguro-garantia, deverá ter validade durante toda a vigência do contrato, e ainda por mais 03 (três) meses após o término da vigência contratual;

10.12. No caso de garantia na modalidade de fiança bancária, deverá constar expressa renúncia do fiador aos benefícios do Art. 827 do Código Civil;

10.13. No caso de alteração do valor do contrato, ou prorrogação de sua vigência, a garantia deverá ser readequada ou renovada nas mesmas condições;

10.14. Se o valor da garantia for utilizado, total ou parcialmente, pela Contratante, para compensação de prejuízo causado no decorrer da execução contratual por conduta da Contratada, esta deverá proceder à respectiva reposição no prazo de 15 (quinze) dias úteis, contados da data em que tiver sido notificada.

10.15. Após execução do contrato, constatado o regular cumprimento de todas as obrigações a cargo da contratada, a garantia por ela prestada será liberada ou restituída e, quando em dinheiro, atualizada monetariamente, deduzidos eventuais valores devidos à Contratante;

10.16. A garantia somente será liberada ante a comprovação de que a empresa pagou todas as verbas rescisórias trabalhistas decorrentes da contratação, e que, caso esse pagamento não ocorra até o fim só 2º (segundo) mês após o encerramento da vigência contratual, a garantia será utilizada para pagamentos dessas verbas trabalhistas diretamente pela administração;

10.17. Em caso de encerramento da vigência do contrato, ou rescisão contratual, a Secretaria reterá a garantia prestada, até que o fiscal verifique o pagamento pela Contratada das verbas rescisórias decorrentes da contratação, ou a comprovação de que os empregados serão realocados em outra atividade de prestação de serviços, sem que ocorra a interrupção do contrato de trabalho;

10.18. O garantidor não é parte interessada para figurar em processo administrativo instaurado pelo contratante com o objetivo de apurar prejuízos e/ou aplicar sanções à Contratada;

10.19. A Prefeitura não executará a garantia nas seguintes hipóteses:

- a) Caso fortuito ou força maior;
- b) Alteração, sem prévia anuência da seguradora ou do fiador, das obrigações contratuais;
- c) Descumprimento das obrigações pela contratada decorrente de atos ou fatos da administração;

11. CLÁUSULA DÉCIMA PRIMEIRA – INFRAÇÕES E SANÇÕES ADMINISTRATIVAS (Art. 92, XIV)

11.1. Comete infração administrativa nos termos da Lei Federal Nº 14.133/2021 a empresa que:

- a) Dar causa à inexecução parcial do contrato;
- b) Dar causa à inexecução parcial do contrato que cause grave dano à Administração, ao funcionamento dos serviços públicos ou ao interesse coletivo;
- c) Dar causa à inexecução total do contrato;
- d) Deixar de entregar a documentação exigida para o certame;
- e) Não manter a proposta, salvo em decorrência de fato superveniente devidamente justificado;
- f) Não celebrar o contrato ou não entregar a documentação exigida para a contratação, quando

convocado dentro do prazo de validade de sua proposta;

- g)** Ensejar o retardamento da execução ou da entrega do objeto da licitação sem motivo justificado;
- h)** Apresentar declaração ou documentação falsa exigida para o certame ou prestar declaração falsa durante a licitação ou a execução do contrato;
- i)** Fraudar a licitação ou praticar ato fraudulento na execução do contrato;
- j)** Comportar-se de modo inidôneo ou cometer fraude de qualquer natureza;
- k)** Praticar atos ilícitos com vistas a frustrar os objetivos da licitação;
- l)** Praticar ato lesivo previsto no Art. 5º da Lei Nº 12.846, de 1º de agosto de 2013.

11.2. Conforme os termos da Lei Federal Nº 14.133/2021, e subsidiariamente na Lei Nº 9.784, de 1999 e na Lei Estadual Nº 8.959/2009 serão observados o contraditório e a ampla defesa, todas as sanções previstas no Art. 156 da Lei Federal Nº 14.133/2021, serão aplicadas pelo Secretário Municipal da Pasta interessada, ou pela autoridade máxima da respectiva entidade, quando se tratar de autarquia ou fundação;

11.3. A empresa que cometer quaisquer das infrações discriminadas no subitem acima ficará sujeita, sem prejuízo da responsabilidade civil e criminal, às seguintes sanções:

- a)** Multa compensatória de até 10 % (dez por cento) sobre o valor total da nota de empenho, no caso de recusa injustificada em assinar, o contrato e/ou receber e nota de empenho no prazo previsto;
- b)** Multa moratória de até 0,3% (três décimos por cento) por dia de atraso injustificado na entrega, calculado sobre o valor da parcela não cumprida, até o limite de 05 (cinco) dias corridos, após o qual, a critério da Administração, poderá ocorrer a não aceitação do objeto, de forma a configurar, nessa hipótese, inexecução total da obrigação assumida, sem prejuízo da rescisão unilateral da avença;
- c)** Multa moratória de até 0,5% (meio por cento) por dia de atraso injustificado na entrega, calculado sobre o valor da parcela não cumprida, por período superior ao previsto na alínea “b”, limitado a 05 (cinco) dias subsequentes, após o qual, a critério da Administração, poderá ocorrer a não aceitação do objeto, de forma a configurar, nessa hipótese, inexecução total da obrigação assumida, sem prejuízo da rescisão unilateral da avença;
- d)** Multa moratória de até 5% (cinco por cento), calculado sobre o valor da parcela não cumprida, nas hipóteses não previstas nas alíneas anteriores, em caso de inexecução parcial da obrigação assumida;
- e)** Multa compensatória de até 10% (dez por cento) sobre o valor total do contrato no caso de inexecução total do objeto, em caso de inexecução parcial das obrigações assumidas, a multa compensatória, no mesmo percentual do subitem acima, será aplicada de forma proporcional à obrigação inadimplida;
- f)** Declaração de Inidoneidade para licitar ou contratar;
- g)** Em caso de inexecução parcial das obrigações assumidas, a multa compensatória, no mesmo percentual do subitem acima, será aplicada de forma proporcional à obrigação inadimplida;
- h)** Impedimento de licitar e contratar com a Prefeitura Municipal de Presidente Sarney/MA com o consequente descredenciamento no Cadastro de Fornecedores do Município pelo prazo de até 03 (tres) anos.

11.4. Na aplicação das sanções serão considerados:

- a)** A natureza e a gravidade da infração cometida;
- b)** As peculiaridades do caso concreto;
- c)** As circunstâncias agravantes ou atenuantes;
- d)** Os danos que dela provierem para a Administração Pública;
- e)** A implantação ou o aperfeiçoamento de programa de integridade, conforme normas e orientações dos órgãos de controle.

11.5. A autoridade competente, na aplicação das sanções, levará em consideração a gravidade da conduta do infrator, o caráter educativo da pena, bem como o dano causado à Administração, observado o princípio da proporcionalidade;

11.6. Atrasos cuja justificativa seja aceita pela Prefeitura Municipal de Presidente Sarney/MA e comunicadas antes dos prazos de entrega consignados no contrato ou documento equivalente, poderão a critério desta ser isenta total ou parcialmente da multa.

12. CLÁUSULA DÉCIMA SEGUNDA – DA EXTINÇÃO CONTRATUAL (Art. 92, XIX)

12.1. O contrato será extinto quando cumpridas as obrigações de ambas as partes, ainda que isso ocorra antes do prazo estipulado para tanto.

12.2. Se as obrigações não forem cumpridas no prazo estipulado, a vigência ficará prorrogada até a conclusão do objeto, caso em que deverá a Administração providenciar a readequação do cronograma fixado para o contrato.

12.3. Quando a não conclusão do contrato referida no item anterior decorrer de culpa da contratada:

- a)** Ficará ela constituída em mora, sendo-lhe aplicáveis as respectivas sanções administrativas;
- b)** Poderá a Administração optar pela extinção do contrato e, nesse caso, adotar as medidas admitidas em Lei para a continuidade da execução contratual.

12.4. O contrato poderá ser extinto antes de cumpridas as obrigações nele estipuladas, ou antes, do prazo nele fixado, por algum dos motivos previstos no Art. 137 da Lei Federal Nº 14.133/21, bem como amigavelmente, assegurados o contraditório e a ampla defesa:

12.4.1. Nesta hipótese, aplicam-se também os Arts 138 e 139 da mesma Lei;

12.4.2. A alteração social ou a modificação da finalidade ou da estrutura da empresa não ensejará a extinção se não restringir sua capacidade de concluir o contrato:

12.4.2.1. Se a operação implicar mudança da pessoa jurídica contratada, deverá ser formalizado termo aditivo para alteração subjetiva.

12.5. O termo de extinção, sempre que possível, será precedido:

12.5.1.1. Balanço dos eventos contratuais já cumpridos ou parcialmente cumpridos;

12.5.1.2. Relação dos pagamentos já efetuados e ainda devidos;

12.5.1.3. Indenizações e multas.

12.6. A extinção do contrato não configura óbice para o reconhecimento do desequilíbrio econômico-financeiro, hipótese em que será concedida indenização por meio de termo indenizatório (Art. 131, caput, da Lei Federal Nº 14.133, de 2021).

12.7. O contrato poderá ser extinto caso se constate que a contratada mantém vínculo de natureza técnica, comercial, econômica, financeira, trabalhista ou civil com dirigente do órgão ou entidade contratante ou com agente público que tenha desempenhado função na licitação ou atue na fiscalização ou na gestão do contrato, ou que deles seja cônjuge, companheiro ou parente em linha reta, colateral ou por afinidade, até o 3º (terceiro) grau (Art. 14, inciso IV, da Lei Federal Nº 14.133, de 2021).

13. CLÁUSULA DÉCIMA TERCEIRA – DOTAÇÃO ORÇAMENTÁRIA (A)

As despesas decorrentes da presente contratação correrão à conta de recursos específicos consignados no Orçamento Geral da União deste exercício, na dotação abaixo discriminada:

XXXXXXXXXXXXXX
XXXXXXXXXXXXXX
XXXXXXXXXXXXXX
XXXXXXXXXXXXXX

14. CLÁUSULA DÉCIMA QUARTA – DOS CASOS OMISSOS (Art. 92, III)

14.1. Os casos omissos serão decididos pela contratante, segundo as disposições contidas na Lei Federal Nº 14.133, de 2021, e demais normas federais aplicáveis e, subsidiariamente, segundo as disposições contidas na Lei Nº 8.078, de 1990 – Código de Defesa do Consumidor – e normas e princípios gerais dos contratos.

15. CLÁUSULA DÉCIMA QUINTA – ALTERAÇÕES

15.1. Eventuais alterações contratuais reger-se-ão pela disciplina do Art. 124 e seguintes da Lei Federal Nº 14.133, de 2021.

15.2. A contratada é obrigada a aceitar, nas mesmas condições contratuais, os acréscimos ou supressões que se fizerem necessária, até o limite de 25% (vinte e cinco por cento) do valor inicial atualizado do contrato.

15.3. As alterações contratuais deverão ser promovidas mediante celebração de termo aditivo, submetido à prévia aprovação da consultoria jurídica da contratante, salvo nos casos de justificada necessidade de antecipação de seus efeitos, hipótese em que a formalização do aditivo deverá ocorrer no prazo máximo de 01 (um) mês (Art. 132 da Lei Federal Nº 14.133, de 2021).

15.4. Registros que não caracterizam alteração do contrato podem ser realizados por simples apostila, dispensada a celebração de termo aditivo, na forma do Art. 136 da Lei Federal Nº 14.133, de 2021.

16. CLÁUSULA DÉCIMA SEXTA – PUBLICAÇÃO

16.1. Este contrato entrará em vigor após a publicação do seu extrato na forma prevista no item 16.2, cabendo à contratante mandar providenciar esta publicação no prazo máximo de 20 (vinte) dias úteis, contados a partir da data de sua assinatura.

16.2. Incumbirá à contratante, publicar o presente instrumento no Diário Oficial do Município – DOM/PNCP, e disponibilizar a versão física dos documentos em suas repartições, vedada a cobrança de qualquer valor, salvo o referente ao fornecimento de Edital ou de cópia de documento, que não será superior ao custo de sua reprodução gráfica.

17. CLÁUSULA DÉCIMA SÉTIMA – FORO (Art. 92, §1º)

Fica eleito o Foro do Município de Pinheiro/MA, para dirimir os litígios que decorrerem da execução deste Termo de Contrato que não puderem ser compostos pela conciliação, conforme para firmeza e validade do pactuado, o presente Termo de Contrato, que, depois de lido e achado em ordem, vai assinado eletronicamente pelos contraentes.

Presidente Sarney/MA, ____ de _____ de _____.

Prefeitura Municipal de Presidente Sarney/MA.
CONTRATANTE

Representante Legal/Cargo/Empresa
CONTRATADA

TESTEMUNHAS:

NOME: _____ CPF: _____

NOME: _____ CPF: _____

Nº OPERAÇÃO 56000002667/2025 NOVO PAC	Nº TransfereGOV 0	PROPONENTE / TOMADOR MUNICIPIO DE PRESIDENTE SARNEY - MA.	APELIDO DO EMPREENDIMENTO CONSTRUÇÃO DE UNIDADES HABITACIONAIS - FNHIS SUB			
LOCALIDADE SINAPI SAO LUIS	DATA BASE 05-25 (DES.)	DESCRIÇÃO DO LOTE CONSTRUÇÃO DE 20 UNIDADES HABITACIONAIS - FNHIS	MUNICÍPIO / UF PRESIDENTE SARNEY - MA.	BDI 1 29,98%	BDI 2 0,00%	BDI 3 0,00%



Assinado de forma digital por JOAO BATISTA DE FREITAS
SERRA:88359131368
DN: cn=JOAO BATISTA DE FREITAS SERRA:88359131368,
ou=ENGENHEIRO CIVIL CREA-MA RNP 1115717405, ou=
email=jbrickserra@gmail.com, c=BR
Dados: 2025.09.16 06:27:48 -03'00'

Item	Fonte	Código	Descrição	Unidade	Quantidade	Custo Unitário (sem BDI) (R\$)	BDI (%)	Preço Unitário (com BDI) (R\$)	Preço Total (R\$)	
CONSTRUÇÃO DE 20 UNIDADES HABITACIONAIS - FNHIS									2.730.000,00	
1.			CONSTRUÇÃO DE 20 UNIDADES HABITACIONAIS - FNHIS.				-	-	2.730.000,00	
1.1.			ADMINISTRAÇÃO LOCAL DA OBRA				-	-	87.441,10	
1.1.1.	Composição	ADM LOCAL	ADMINISTRAÇÃO LOCAL	MÊS	9,00	7.474,75	BDI 1	9.715,68	87.441,10	RA
1.2.			LOCAÇÃO				-	-	-	
1.3.			ESTIMATIVA DOS DEMAIS CUSTOS				-	-	-	
1.4.			FUNDAÇÕES E CONTENÇÕES				-	-	-	
1.5.			FUNDAÇÕES				-	-	-	
1.6.			RADIER				-	-	343.769,40	
1.6.1.	SINAPI	96521	ESCAVAÇÃO MECANIZADA PARA BLOCO DE COROAMENTO OU SAPATA COM RETROESCAVADEIRA (INCLUINDO ESCAVAÇÃO PARA COLOCAÇÃO DE FÔRMAS). AF_01/2024	M3	250,60	39,13	BDI 1	50,86	12.745,50	RA
1.6.2.	SINAPI	97083	COMPACTAÇÃO MECÂNICA DE SOLO PARA EXECUÇÃO DE RADIER, PISO DE CONCRETO OU LAJE SOBRE SOLO, COM COMPACTADOR DE SOLOS A PERCUSSÃO. AF_09/2021	M2	1.138,75	3,31	BDI 1	4,30	4.896,65	RA
1.6.3.	SINAPI	97087	CAMADA SEPARADORA PARA EXECUÇÃO DE RADIER, PISO DE CONCRETO OU LAJE SOBRE SOLO, EM LONA PLÁSTICA. AF_09/2021	M2	1.138,80	2,94	BDI 1	3,82	4.350,20	RA
1.6.4.	SINAPI	96624	LASTRO COM MATERIAL GRANULAR (PEDRA BRITADA N.2), APLICADO EM PISOS OU LAJES SOBRE SOLO, ESPESSURA DE *10 CM*. AF_01/2024	M3	53,80	167,34	BDI 1	217,51	11.702,05	RA
1.6.5.	SINAPI	97086	FABRICAÇÃO, MONTAGEM E DESMONTAGEM DE FORMA PARA RADIER, PISO DE CONCRETO OU LAJE SOBRE SOLO, EM MADEIRA SERRADA, 4 UTILIZAÇÕES. AF_09/2021	M2	133,40	127,46	BDI 1	165,67	22.100,40	RA
1.6.6.	SINAPI	92769	ARMAÇÃO DE LAJE DE ESTRUTURA CONVENCIONAL DE CONCRETO ARMADO UTILIZANDO AÇO CA-50 DE 6,3 MM - MONTAGEM. AF_06/2022	KG	7.240,00	13,53	BDI 1	17,59	127.351,60	RA
1.6.7.	SINAPI	92762	ARMAÇÃO DE PILAR OU VIGA DE ESTRUTURA CONVENCIONAL DE CONCRETO ARMADO UTILIZANDO AÇO CA-50 DE 10,0 MM - MONTAGEM. AF_06/2022	KG	572,00	11,89	BDI 1	15,45	8.837,40	RA
1.6.8.	SINAPI	92759	ARMAÇÃO DE PILAR OU VIGA DE ESTRUTURA CONVENCIONAL DE CONCRETO ARMADO UTILIZANDO AÇO CA-60 DE 5,0 MM - MONTAGEM. AF_06/2022	KG	78,00	14,71	BDI 1	19,12	1.491,35	RA
1.6.9.	Composição	97096_ADP-01	CONCRETAGEM DE RADIER, PISO DE CONCRETO OU LAJE SOBRE SOLO, FCK 30 MPA - LANÇAMENTO, ADENSAMENTO E ACABAMENTO. AF_09/2021	M3	181,60	634,80	BDI 1	825,11	149.840,00	RA
1.6.10.	SINAPI	93382	REATERRO MANUAL DE VALAS, COM COMPACTADOR DE SOLOS DE PERCUSSÃO. AF_08/2023	M3	13,60	25,70	BDI 1	33,40	454,25	RA
1.7.			IMPERMEABILIZAÇÃO				-	-	27.231,90	
1.7.1.	SINAPI	98555	IMPERMEABILIZAÇÃO DE SUPERFÍCIE COM ARGAMASSA POLIMÉRICA / MEMBRANA ACRÍLICA, 3 DEMÃOS. AF_09/2023	M2	632,40	32,05	BDI 1	41,66	26.345,80	RA
1.7.2.	Composição	4030_ADP-01	VEU DE POLIESTER PARA IMPERMEABILIZACAO	M2	92,40	7,38	BDI 1	9,59	886,10	RA
1.8.			CONTENÇÕES / ARRIMOS ESPECIAIS				-	-	-	
1.9.			SUPRAESTRUTURA				-	-	-	
1.10.			PILARES, VIGAS E LAJES				-	-	261.962,45	

Nº OPERAÇÃO 56000002667/2025 NOVO PAC	Nº TransfereGOV 0	PROponente / Tomador MUNICIPIO DE PRESIDENTE SARNEY - MA.	Apelido do Empreendimento CONSTRUÇÃO DE UNIDADES HABITACIONAIS - FNHIS SUB			
Localidade SINAPI SAO LUIS	Data Base 05-25 (DES.)	Descrição do Lote CONSTRUÇÃO DE 20 UNIDADES HABITACIONAIS - FNHIS	Município / UF PRESIDENTE SARNEY - MA.	BDI 1 29,98%	BDI 2 0,00%	BDI 3 0,00%

Assinado de forma digital por JOAO BATISTA DE FREITAS
SERRA:88359131368
DN: cn=JOAO BATISTA DE FREITAS SERRA:88359131368,
o=ENGENHEIRO CIVIL CREA-MA RNP 1115717405, ou,
email=jbrickerra@gmail.com, c=BR
Dados: 2025.09.16 00:27:48 -03'00'

Item	Fonte	Código	Descrição	Unidade	Quantidade	Custo Unitário (sem BDI) (R\$)	BDI (%)	Preço Unitário (com BDI) (R\$)	Preço Total (R\$)	
CONSTRUÇÃO DE 20 UNIDADES HABITACIONAIS - FNHIS									2.730.000,00	
1.10.1.	SINAPI	92427	MONTAGEM E DESMONTAGEM DE FÔRMA DE PILARES RETANGULARES E ESTRUTURAS SIMILARES, PÉ-DIREITO SIMPLES, EM CHAPA DE MADEIRA COMPENSADA RESINADA, 8 UTILIZAÇÕES. AF_09/2020	M2	287,80	63,88	BDI 1	83,03	23.896,05	RA
1.10.2.	Composição	92463_ADP-01	MONTAGEM E DESMONTAGEM DE FÔRMA DE VIGA, SEM ESCORAMENTO, PÉ-DIREITO SIMPLES, EM CHAPA DE MADEIRA RESINADA, 8 UTILIZAÇÕES.	M2	410,80	65,91	BDI 1	85,67	35.193,25	RA
1.10.3.	SINAPI	92463	MONTAGEM E DESMONTAGEM DE FÔRMA DE VIGA, ESCORAMENTO COM GARFO DE MADEIRA, PÉ-DIREITO SIMPLES, EM CHAPA DE MADEIRA RESINADA, 8 UTILIZAÇÕES. AF_09/2020	M2	82,60	134,16	BDI 1	174,38	14.403,80	RA
1.10.4.	SINAPI	92759	ARMAÇÃO DE PILAR OU VIGA DE ESTRUTURA CONVENCIONAL DE CONCRETO ARMADO UTILIZANDO AÇO CA-60 DE 5,0 MM - MONTAGEM. AF_06/2022	KG	1.408,00	14,71	BDI 1	19,12	26.920,95	RA
1.10.5.	SINAPI	92760	ARMAÇÃO DE PILAR OU VIGA DE ESTRUTURA CONVENCIONAL DE CONCRETO ARMADO UTILIZANDO AÇO CA-50 DE 6,3 MM - MONTAGEM. AF_06/2022	KG	300,00	14,03	BDI 1	18,24	5.472,00	RA
1.10.6.	SINAPI	92761	ARMAÇÃO DE PILAR OU VIGA DE ESTRUTURA CONVENCIONAL DE CONCRETO ARMADO UTILIZANDO AÇO CA-50 DE 8,0 MM - MONTAGEM. AF_06/2022	KG	1.306,00	13,26	BDI 1	17,24	22.515,45	RA
1.10.7.	SINAPI	92762	ARMAÇÃO DE PILAR OU VIGA DE ESTRUTURA CONVENCIONAL DE CONCRETO ARMADO UTILIZANDO AÇO CA-50 DE 10,0 MM - MONTAGEM. AF_06/2022	KG	1.712,00	11,89	BDI 1	15,45	26.450,40	RA
1.10.8.	SINAPI	101963	LAJE PRÉ-MOLDADA UNIDIRECIONAL, BIAPOIADA, PARA PISO, ENCHIMENTO EM CERÂMICA, VIGOTA CONVENCIONAL, ALTURA TOTAL DA LAJE (ENCHIMENTO+CAPA) = (8+4). AF_11/2020	M2	115,40	214,03	BDI 1	278,20	32.104,30	RA
1.10.9.	Composição	103669_ADP-01	CONCRETAGEM DE PILARES, FCK = 20 MPA, COM USO DE BALDES - LANÇAMENTO, ADENSAMENTO E ACABAMENTO.	M3	25,60	932,49	BDI 1	1.212,05	31.028,50	RA
1.10.10.	Composição	103682_ADP-01	CONCRETAGEM DE VIGAS E LAJES, FCK=20 MPA, PARA QUALQUER TIPO DE LAJE COM BALDES EM EDIFICAÇÃO TÉRREA - LANÇAMENTO, ADENSAMENTO E ACABAMENTO.	M3	35,60	950,40	BDI 1	1.235,33	43.977,75	RA
1.11.			PAREDES E PAINÉIS					-	-	
1.12.			ALVENARIA/FECHAMENTOS					-	239.142,00	
1.12.1.	SINAPI	103328	ALVENARIA DE VEDAÇÃO DE BLOCOS CERÂMICOS FURADOS NA HORIZONTAL DE 9X19X19 CM (ESPESSURA 9 CM) E ARGAMASSA DE ASSENTAMENTO COM PREPARO EM BETONEIRA. AF_12/2021	M2	1.730,00	91,64	BDI 1	119,11	206.060,30	RA
1.12.2.	SINAPI	105024	VERGA MOLDADA IN LOCO EM CONCRETO, ESPESSURA DE *10* CM. AF_03/2024	M	324,00	54,46	BDI 1	70,79	22.935,95	RA
1.12.3.	SINAPI	105030	CONTRAVERGA MOLDADA IN LOCO EM CONCRETO, ESPESSURA DE *10* CM. AF_03/2024	M	184,00	42,42	BDI 1	55,14	10.145,75	RA
1.13.			ESQUADRIAS METÁLICAS					-	146.760,15	
1.13.1.	SINAPI	91338	PORTA DE ALUMÍNIO DE ABRIR COM LAMBRI, COM GUARNIÇÃO, FIXAÇÃO COM PARAFUSOS - FORNECIMENTO E INSTALAÇÃO. AF_12/2019	M2	67,20	887,48	BDI 1	1.153,55	77.518,55	RA

Nº OPERAÇÃO 56000002667/2025 NOVO PAC	Nº TransfereGOV 0	PROPONENTE / TOMADOR MUNICIPIO DE PRESIDENTE SARNEY - MA.	APELIDO DO EMPREENDIMENTO CONSTRUÇÃO DE UNIDADES HABITACIONAIS - FNHIS SUB			
LOCALIDADE SINAPI SAO LUIS	DATA BASE 05-25 (DES.)	DESCRIÇÃO DO LOTE CONSTRUÇÃO DE 20 UNIDADES HABITACIONAIS - FNHIS	MUNICÍPIO / UF PRESIDENTE SARNEY - MA.	BDI 1 29,98%	BDI 2 0,00%	BDI 3 0,00%



Assinado de forma digital por JOAO BATISTA DE FREITAS
SERRA.88359131368
DN: cn=JOAO BATISTA DE FREITAS SERRA.88359131368,
o=ENGENHEIRO CIVIL CREA-MA RNP 1115717405, ou,
email=jbrickserra@gmail.com, c=BR
Dados: 2025.09.16 00:27:48 -03'00'

Item	Fonte	Código	Descrição	Unidade	Quantidade	Custo Unitário (sem BDI) (R\$)	BDI (%)	Preço Unitário (com BDI) (R\$)	Preço Total (R\$)	
CONSTRUÇÃO DE 20 UNIDADES HABITACIONAIS - FNHIS									2.730.000,00	
1.13.2.	SINAPI	94570	JANELA DE ALUMÍNIO DE CORRER COM 2 FOLHAS PARA VIDROS (VIDROS INCLUSOS), BATENTE/ REQUADRO 6 A 14 CM, ACABAMENTO COM ACETATO OU BRILHANTE, FIXAÇÃO COM PARAFUSO, SEM GUARNIÇÃO/ ALIZAR, DIMENSÕES 100X120 CM, VEDAÇÃO COM SILICONE, EXCLUSIVE CONTRAMARCO - FORNECIMENTO E INSTALAÇÃO. AF_11/2024	M2	52,00	354,91	BDI 1	461,31	23.988,10	RA
1.13.3.	SINAPI	94572	JANELA DE ALUMÍNIO DE CORRER COM 3 FOLHAS (2 VENEZIANAS E 1 FOLHA PARA VIDRO,VIDRO INCLUSO), BATENTE/ REQUADRO 6 A 14 CM, SEM ACABAMENTO, FIXAÇÃO COM PARAFUSO, SEM GUARNIÇÃO/ ALIZAR, DIMENSÕES 100X120 CM, VEDAÇÃO COM SILICONE, EXCLUSIVE CONTRAMARCO - FORNECIMENTO E INSTALAÇÃO. AF_11/2024	M2	56,00	506,91	BDI 1	658,88	36.897,30	RA
1.13.4.	SINAPI	94569	JANELA DE ALUMÍNIO TIPO MAXIM-AR, BATENTE/ REQUADRO 3 A 14 CM, VIDRO INCLUSO, FIXAÇÃO COM PARAFUSO, SEM GUARNIÇÃO/ ALIZAR, DIMENSÕES 60X80 (A X L) CM, SEM ACABAMENTO, VEDAÇÃO COM SILICONE, EXCLUSIVE CONTRAMARCO - FORNECIMENTO E INSTALAÇÃO. AF_11/2024	M2	9,60	669,67	BDI 1	870,44	8.356,20	RA
1.14.			ESQUADRIAS DE MADEIRAS					-	75.019,80	
1.14.1.	SINAPI	91314	KIT DE PORTA DE MADEIRA PARA PINTURA, SEMI-OCA (LEVE OU MÉDIA), PADRÃO POPULAR, 80X210CM, ESPESSURA DE 3,5CM, ITENS INCLUSOS: DOBRADIÇAS, MONTAGEM E INSTALAÇÃO DO BATENTE, FECHADURA COM EXECUÇÃO DO FURO - FORNECIMENTO E INSTALAÇÃO. AF_12/2019	UN	60,00	961,94	BDI 1	1.250,33	75.019,80	RA
1.15.			VIDROS E ESQUADRIAS ESPECIAIS					-	-	
1.16.			COBERTURA E PROTEÇÕES					-	-	
1.17.			TELHADOS					-	477.119,35	
1.17.1.	SINAPI	92541	TRAMA DE MADEIRA COMPOSTA POR RIPAS, CAIBROS E TERÇAS PARA TELHADOS DE ATÉ 2 ÁGUAS PARA TELHA CERÂMICA CAPA-CANAL, INCLUSO TRANSPORTE VERTICAL. AF_07/2019	M2	1.469,80	81,66	BDI 1	106,14	156.004,55	RA
1.17.2.	SINAPI	94447	TELHAMENTO COM TELHA CERÂMICA CAPA-CANAL, TIPO PAULISTA, COM ATÉ 2 ÁGUAS, INCLUSO TRANSPORTE VERTICAL. AF_07/2019	M2	1.469,80	47,78	BDI 1	62,10	91.274,60	RA
1.17.3.	SINAPI	102233	PINTURA IMUNIZANTE PARA MADEIRA, 1 DEMÃO. AF_01/2021	M2	2.076,00	11,77	BDI 1	15,30	31.762,80	RA
1.17.4.	SINAPI	94232	AMARRAÇÃO DE TELHAS CERÂMICAS OU DE CONCRETO. AF_07/2019	UN	10.520,00	2,79	BDI 1	3,63	38.187,60	RA
1.17.5.	SINAPI	94221	CUMEEIRA PARA TELHA CERÂMICA EMBOÇADA COM ARGAMASSA TRAÇO 1:2:9 (CIMENTO, CAL E AREIA) PARA TELHADOS COM ATÉ 2 ÁGUAS, INCLUSO TRANSPORTE VERTICAL. AF_07/2019	M	213,00	26,05	BDI 1	33,86	7.212,20	RA
1.17.6.	SINAPI	92548	FABRICAÇÃO E INSTALAÇÃO DE TESOURA INTEIRA EM MADEIRA NÃO APARELHADA, VÃO DE 6 M, PARA TELHA CERÂMICA OU DE CONCRETO, INCLUSO IÇAMENTO. AF_07/2019	UN	80,00	1.468,28	BDI 1	1.908,47	152.677,60	RA
1.18.			IMPERMEABILIZAÇÕES					-	-	
1.19.			REVESTIMENTOS					-	-	
1.20.			REVESTIMENTOS INTERNOS					-	115.976,75	

RECURSO
↓

Nº OPERAÇÃO 56000002667/2025 NOVO PAC	Nº TransfereGOV 0	PROPONENTE / TOMADOR MUNICIPIO DE PRESIDENTE SARNEY - MA.	APELIDO DO EMPREENDIMENTO CONSTRUÇÃO DE UNIDADES HABITACIONAIS - FNHIS SUB			
LOCALIDADE SINAPI SAO LUIS	DATA BASE 05-25 (DES.)	DESCRIÇÃO DO LOTE CONSTRUÇÃO DE 20 UNIDADES HABITACIONAIS - FNHIS	MUNICÍPIO / UF PRESIDENTE SARNEY - MA.	BDI 1 29,98%	BDI 2 0,00%	BDI 3 0,00%



Assinado de forma digital por JOAO BATISTA DE FREITAS
SERRA:88359131368
DN: cn=JOAO BATISTA DE FREITAS SERRA:88359131368,
ou=ENGENHEIRO CIVIL CREA-MA RNP 1115717405, ou,
email=jbrickserra@gmail.com, c=BR
Dados: 2025.09.16 00:27:48 -03'00'

Item	Fonte	Código	Descrição	Unidade	Quantidade	Custo Unitário (sem BDI) (R\$)	BDI (%)	Preço Unitário (com BDI) (R\$)	Preço Total (R\$)	RECURSO
CONSTRUÇÃO DE 20 UNIDADES HABITACIONAIS - FNHIS									2.730.000,00	
1.20.1.	SINAPI	87879	CHAPISCO APLICADO EM ALVENARIAS E ESTRUTURAS DE CONCRETO INTERNAS, COM COLHER DE PEDREIRO. ARGAMASSA TRAÇO 1:3 COM PREPARO EM BETONEIRA 400L. AF_10/2022	M2	2.722,00	4,64	BDI 1	6,03	16.413,65	RA
1.20.2.	SINAPI	87882	CHAPISCO APLICADO NO TETO OU EM ALVENARIA E ESTRUTURA, COM ROLO PARA TEXTURA ACRÍLICA. ARGAMASSA TRAÇO 1:4 E EMULSÃO POLIMÉRICA (ADESIVO) COM PREPARO EM BETONEIRA 400L. AF_10/2022	M2	88,80	6,67	BDI 1	8,67	769,90	RA
1.20.3.	SINAPI	87545	EMBOÇO, EM ARGAMASSA TRAÇO 1:2:8, PREPARO MECÂNICO, APLICADO MANUALMENTE EM PAREDES INTERNAS, PARA AMBIENTES COM ÁREA MENOR QUE 5M², E = 10MM, COM TALISCAS. AF_03/2024	M2	469,80	30,04	BDI 1	39,05	18.345,70	RA
1.20.4.	SINAPI	87547	MASSA ÚNICA, EM ARGAMASSA TRAÇO 1:2:8, PREPARO MECÂNICO, APLICADA MANUALMENTE EM PAREDES INTERNAS DE AMBIENTES COM ÁREA ENTRE 5M² E 10M², E = 10MM, COM TALISCAS. AF_03/2024	M2	1.601,00	27,07	BDI 1	35,19	56.339,20	RA
1.20.5.	SINAPI	104958	MASSA ÚNICA, EM ARGAMASSA TRAÇO 1:2:8 PREPARO MECÂNICO, APLICADA MANUALMENTE EM PAREDES INTERNAS DE AMBIENTES COM ÁREA MAIOR QUE 10M², E = 10MM, COM TALISCAS. AF_03/2024	M2	651,20	24,00	BDI 1	31,20	20.317,45	RA
1.20.6.	SINAPI	90408	MASSA ÚNICA, EM ARGAMASSA TRAÇO 1:2:8, PREPARO MECÂNICO, APLICADA MANUALMENTE EM TETO, E = 10MM, COM TALISCAS. AF_03/2024	M2	88,80	32,84	BDI 1	42,69	3.790,85	RA
1.21.			REVESTIMENTOS CERÂMICOS					-	44.951,55	
1.21.1.	SINAPI	87267	REVESTIMENTO CERÂMICO PARA PAREDES INTERNAS COM PLACAS TIPO ESMALTADA DE DIMENSÕES 20X20 CM APLICADAS A MEIA ALTURA DAS PAREDES. AF_02/2023_PE	M2	393,00	74,43	BDI 1	96,74	38.018,80	RA
1.21.2.	SINAPI	87265	REVESTIMENTO CERÂMICO PARA PAREDES INTERNAS COM PLACAS TIPO ESMALTADA DE DIMENSÕES 20X20 CM APLICADAS NA ALTURA INTEIRA DAS PAREDES. AF_02/2023_PE	M2	76,80	69,45	BDI 1	90,27	6.932,75	RA
1.22.			REVESTIMENTOS EXTERNOS					-	88.924,50	
1.22.1.	SINAPI	87905	CHAPISCO APLICADO EM ALVENARIA (COM PRESENÇA DE VÃOS) E ESTRUTURAS DE CONCRETO DE FACHADA, COM COLHER DE PEDREIRO. ARGAMASSA TRAÇO 1:3 COM PREPARO EM BETONEIRA 400L. AF_10/2022	M2	607,00	8,12	BDI 1	10,55	6.403,85	RA
1.22.2.	SINAPI	87894	CHAPISCO APLICADO EM ALVENARIA (SEM PRESENÇA DE VÃOS) E ESTRUTURAS DE CONCRETO DE FACHADA, COM COLHER DE PEDREIRO. ARGAMASSA TRAÇO 1:3 COM PREPARO EM BETONEIRA 400L. AF_10/2022	M2	609,00	7,00	BDI 1	9,10	5.541,90	RA
1.22.3.	SINAPI	87792	EMBOÇO OU MASSA ÚNICA EM ARGAMASSA TRAÇO 1:2:8, PREPARO MECÂNICO COM BETONEIRA 400 L, APLICADA MANUALMENTE EM PANOS CEGOS DE FACHADA (SEM PRESENÇA DE VÃOS), ESPESSURA DE 25 MM. AF_08/2022	M2	609,00	41,64	BDI 1	54,12	32.959,10	RA

Nº OPERAÇÃO 56000002667/2025 NOVO PAC	Nº TransfereGOV 0	PROPOSITANTE / TOMADOR MUNICIPIO DE PRESIDENTE SARNEY - MA.	APELIDO DO EMPREENDIMENTO CONSTRUÇÃO DE UNIDADES HABITACIONAIS - FNHIS SUB			
LOCALIDADE SINAPI SAO LUIS	DATA BASE 05-25 (DES.)	DESCRIÇÃO DO LOTE CONSTRUÇÃO DE 20 UNIDADES HABITACIONAIS - FNHIS	MUNICÍPIO / UF PRESIDENTE SARNEY - MA.	BDI 1 29,98%	BDI 2 0,00%	BDI 3 0,00%



Assinado de forma digital por JOAO BATISTA DE FREITAS
SERRA.88359131368
DN: cn=JOAO BATISTA DE FREITAS SERRA.88359131368,
o=ENGENHEIRO CIVIL CREA-MA RNP 1115717405, ou,
email=jbrickserra@gmail.com, c=BR
Dados: 2025.09.16 00:27:48 -03'00'

Item	Fonte	Código	Descrição	Unidade	Quantidade	Custo Unitário (sem BDI) (R\$)	BDI (%)	Preço Unitário (com BDI) (R\$)	Preço Total (R\$)	
CONSTRUÇÃO DE 20 UNIDADES HABITACIONAIS - FNHIS									2.730.000,00	
1.22.4.	SINAPI	87775	EMBOÇO OU MASSA ÚNICA EM ARGAMASSA TRAÇO 1:2:8, PREPARO MECÂNICO COM BETONEIRA 400 L, APLICADA MANUALMENTE EM PANOS DE FACHADA COM PRESENÇA DE VÃOS, ESPESSURA DE 25 MM. AF_08/2022	M2	607,00	55,79	BDI 1	72,52	44.019,65	RA
1.23.			FORROS					-	62.595,25	
1.23.1.	SINAPI	96111	FORRO EM RÉGUAS DE PVC, FRISADO, PARA AMBIENTES RESIDENCIAIS, INCLUSIVE ESTRUTURA UNIDIRECIONAL DE FIXAÇÃO. AF_08/2023_PS	M2	718,00	67,07	BDI 1	87,18	62.595,25	RA
1.24.			PINTURA					-	-	
1.25.			PINTURAS INTERNAS					-	47.979,70	
1.25.1.	SINAPI	88485	FUNDO SELADOR ACRÍLICO, APLICAÇÃO MANUAL EM PAREDE, UMA DEMÃO. AF_04/2023	M2	2.252,20	3,62	BDI 1	4,71	10.607,85	RA
1.25.2.	SINAPI	88484	FUNDO SELADOR ACRÍLICO, APLICAÇÃO MANUAL EM TETO, UMA DEMÃO. AF_04/2023	M2	88,80	4,59	BDI 1	5,97	530,15	RA
1.25.3.	SINAPI	104640	PINTURA LÁTEX ACRÍLICA STANDARD, APLICAÇÃO MANUAL EM TETO, DUAS DEMÃOS. AF_04/2023	M2	88,80	14,40	BDI 1	18,72	1.662,35	RA
1.25.4.	SINAPI	104642	PINTURA LÁTEX ACRÍLICA STANDARD, APLICAÇÃO MANUAL EM PAREDES, DUAS DEMÃOS. AF_04/2023	M2	2.252,20	12,02	BDI 1	15,62	35.179,35	RA
1.26.			PINTURAS EXTERNAS					-	25.195,50	
1.26.1.	SINAPI	88415	APLICAÇÃO MANUAL DE FUNDO SELADOR ACRÍLICO EM PAREDES EXTERNAS DE CASAS. AF_03/2024	M2	1.216,00	3,92	BDI 1	5,10	6.201,60	RA
1.26.2.	SINAPI	104642	PINTURA LÁTEX ACRÍLICA STANDARD, APLICAÇÃO MANUAL EM PAREDES, DUAS DEMÃOS. AF_04/2023	M2	1.216,00	12,02	BDI 1	15,62	18.993,90	RA
1.27.			PINTURA ESQUADRIAS					-	19.559,40	
1.27.1.	SINAPI	102193	LIXAMENTO DE MADEIRA PARA APLICAÇÃO DE FUNDO OU PINTURA. AF_01/2021	M2	420,00	1,99	BDI 1	2,59	1.087,80	RA
1.27.2.	Composição	102198_AD-01	PINTURA FUNDO NIVELADOR ACRÍLICO BRANCO EM MADEIRA.	M2	420,00	17,49	BDI 1	22,73	9.546,60	RA
1.27.3.	SINAPI	102219	PINTURA TINTA DE ACABAMENTO (PIGMENTADA) ESMALTE SINTÉTICO ACETINADO EM MADEIRA, 2 DEMÃOS. AF_01/2021	M2	420,00	16,35	BDI 1	21,25	8.925,00	RA
1.28.			ESPECIAIS / ELEMENTOS FACHADA					-	-	
1.29.			PAVIMENTAÇÕES					-	-	
1.30.			MADEIRA					-	-	
1.31.			CERÂMICA					-	90.541,65	
1.31.1.	SINAPI	87247	REVESTIMENTO CERÂMICO PARA PISO COM PLACAS TIPO ESMALTADA DE DIMENSÕES 35X35 CM APLICADA EM AMBIENTES DE ÁREA ENTRE 5 M2 E 10 M2. AF_02/2023_PE	M2	336,00	72,18	BDI 1	93,82	31.523,50	RA
1.31.2.	SINAPI	87248	REVESTIMENTO CERÂMICO PARA PISO COM PLACAS TIPO ESMALTADA DE DIMENSÕES 35X35 CM APLICADA EM AMBIENTES DE ÁREA MAIOR QUE 10 M2. AF_02/2023_PE	M2	382,00	65,11	BDI 1	84,63	32.328,65	RA
1.31.3.	SINAPI	87246	REVESTIMENTO CERÂMICO PARA PISO COM PLACAS TIPO ESMALTADA DE DIMENSÕES 35X35 CM APLICADA EM AMBIENTES DE ÁREA MENOR QUE 5 M2. AF_02/2023_PE	M2	259,60	79,10	BDI 1	102,81	26.689,50	RA
1.32.			CARPETE					-	-	
1.33.			CIMENTADOS					-	25.272,75	

RECURSO
↓

Nº OPERAÇÃO 56000002667/2025 NOVO PAC	Nº TransfereGOV 0	PROPONENTE / TOMADOR MUNICIPIO DE PRESIDENTE SARNEY - MA.	APELIDO DO EMPREENDIMENTO CONSTRUÇÃO DE UNIDADES HABITACIONAIS - FNHIS SUB			
LOCALIDADE SINAPI SAO LUIS	DATA BASE 05-25 (DES.)	DESCRIÇÃO DO LOTE CONSTRUÇÃO DE 20 UNIDADES HABITACIONAIS - FNHIS	MUNICÍPIO / UF PRESIDENTE SARNEY - MA.	BDI 1 29,98%	BDI 2 0,00%	BDI 3 0,00%



Assinado de forma digital por JOAO BATISTA DE FREITAS
SERRA:88359131368
DN: cn=JOAO BATISTA DE FREITAS SERRA:88359131368,
ou=ENGENHEIRO CIVIL CREA-MA RNP 1115717405, ou,
email=jatricksera@gmail.com, c=BR
Dados: 2025.09.16 00:27:48 -03'00'

Item	Fonte	Código	Descrição	Unidade	Quantidade	Custo Unitário (sem BDI) (R\$)	BDI (%)	Preço Unitário (com BDI) (R\$)	Preço Total (R\$)	
CONSTRUÇÃO DE 20 UNIDADES HABITACIONAIS - FNHIS									2.730.000,00	
1.33.1.	SINAPI	97084	COMPACTAÇÃO MECÂNICA DE SOLO PARA EXECUÇÃO DE RADIER, PISO DE CONCRETO OU LAJE SOBRE SOLO, COM COMPACTADOR DE SOLOS TIPO PLACA VIBRATÓRIA. AF_09/2021	M2	323,00	0,69	BDI 1	0,90	290,70	RA
1.33.2.	SINAPI	94990	EXECUÇÃO DE PASSEIO (CALÇADA) OU PISO DE CONCRETO COM CONCRETO MOLDADO IN LOCO, FEITO EM OBRA, ACABAMENTO CONVENCIONAL, NÃO ARMADO. AF_08/2022	M3	22,60	850,44	BDI 1	1.105,40	24.982,05	RA
1.34.			RODAPÉS, SOLEIRAS E PEITORIS					-	51.162,60	
1.34.1.	SINAPI	98695	SOLEIRA EM MÁRMORE, LARGURA 15 CM, ESPESSURA 2,0 CM. AF_09/2020	M	50,40	142,99	BDI 1	185,86	9.367,35	RA
1.34.2.	SINAPI	88648	RODAPÉ CERÂMICO DE 7CM DE ALTURA COM PLACAS TIPO ESMALTADA DE DIMENSÕES 35X35CM. AF_02/2023	M	774,00	8,97	BDI 1	11,66	9.024,85	RA
1.34.3.	SINAPI	101965	PEITORIL LINEAR EM GRANITO OU MÁRMORE, L = 15CM, ASSENTADO COM ARGAMASSA 1:6 COM ADITIVO. AF_11/2020	M	130,00	193,94	BDI 1	252,08	32.770,40	RA
1.35.			PAVIMENTAÇÕES ESPECIAIS					-	-	
1.36.			INSTALAÇÕES					-	-	
1.37.			ELÉTRICAS / TELEFÔNICAS					-	-	
1.38.			CENTRO DE DISTRIBUIÇÃO					-	65.666,20	
1.38.1.	SINAPI	93653	DISJUNTOR MONOPOLAR TIPO DIN, CORRENTE NOMINAL DE 10A - FORNECIMENTO E INSTALAÇÃO. AF_10/2020	UN	40,00	10,80	BDI 1	14,04	561,60	RA
1.38.2.	SINAPI	93654	DISJUNTOR MONOPOLAR TIPO DIN, CORRENTE NOMINAL DE 16A - FORNECIMENTO E INSTALAÇÃO. AF_10/2020	UN	20,00	11,41	BDI 1	14,83	296,60	RA
1.38.3.	SINAPI	93656	DISJUNTOR MONOPOLAR TIPO DIN, CORRENTE NOMINAL DE 25A - FORNECIMENTO E INSTALAÇÃO. AF_10/2020	UN	20,00	12,67	BDI 1	16,47	329,40	RA
1.38.4.	SINAPI	93659	DISJUNTOR MONOPOLAR TIPO DIN, CORRENTE NOMINAL DE 50A - FORNECIMENTO E INSTALAÇÃO. AF_10/2020	UN	20,00	23,38	BDI 1	30,39	607,80	RA
1.38.5.	Composição	93674_ADP-01	DISJUNTOR BIPOLAR TIPO DR, CORRENTE NOMINAL DE 25A - FORNECIMENTO E INSTALAÇÃO.	UN	40,00	312,65	BDI 1	406,38	16.255,20	RA
1.38.6.	SINAPI	101493	ENTRADA DE ENERGIA ELÉTRICA, AÉREA, MONOFÁSICA, COM CAIXA DE EMBUTIR, CABO DE 10 MM2 E DISJUNTOR DIN 50A (NÃO INCLUSO O POSTE DE CONCRETO). AF_07/2020_PS	UN	20,00	1.604,51	BDI 1	2.085,54	41.710,80	RA
1.38.7.	Composição	101873_ADP-01	QUADRO DE DISTRIBUIÇÃO DE LUZ EM PVC PARA 12 DISJUNTORES - FORNECIMENTO E INSTALAÇÃO.	UN	20,00	227,14	BDI 1	295,24	5.904,80	RA
1.39.			ILUMINAÇÃO, TOMADAS E INTERRUPTORES					-	42.301,00	
1.39.1.	SINAPI	103782	LUMINÁRIA TIPO PLAFON CIRCULAR, DE SOBREPOR, COM LED DE 12/13 W - FORNECIMENTO E INSTALAÇÃO. AF_09/2024	UN	140,00	27,75	BDI 1	36,07	5.049,80	RA
1.39.2.	SINAPI	97610	LÂMPADA COMPACTA DE LED 10 W, BASE E27 - FORNECIMENTO E INSTALAÇÃO. AF_09/2024	UN	140,00	12,79	BDI 1	16,62	2.326,80	RA
1.39.3.	SINAPI	91953	INTERRUPTOR SIMPLES (1 MÓDULO), 10A/250V, INCLUINDO SUPORTE E PLACA - FORNECIMENTO E INSTALAÇÃO. AF_03/2023	UN	100,00	27,79	BDI 1	36,12	3.612,00	RA
1.39.4.	SINAPI	91959	INTERRUPTOR SIMPLES (2 MÓDULOS), 10A/250V, INCLUINDO SUPORTE E PLACA - FORNECIMENTO E INSTALAÇÃO. AF_03/2023	UN	20,00	42,29	BDI 1	54,97	1.099,40	RA
1.39.5.	SINAPI	92000	TOMADA BAIXA DE EMBUTIR (1 MÓDULO), 2P+T 10 A, INCLUINDO SUPORTE E PLACA - FORNECIMENTO E INSTALAÇÃO. AF_03/2023	UN	200,00	29,13	BDI 1	37,86	7.572,00	RA

RECURSO
↓

Nº OPERAÇÃO 56000002667/2025 NOVO PAC	Nº TransfereGOV 0	PROPONENTE / TOMADOR MUNICIPIO DE PRESIDENTE SARNEY - MA.	APELIDO DO EMPREENDIMENTO CONSTRUÇÃO DE UNIDADES HABITACIONAIS - FNHIS SUB			
LOCALIDADE SINAPI SAO LUIS	DATA BASE 05-25 (DES.)	DESCRIÇÃO DO LOTE CONSTRUÇÃO DE 20 UNIDADES HABITACIONAIS - FNHIS	MUNICÍPIO / UF PRESIDENTE SARNEY - MA.	BDI 1 29,98%	BDI 2 0,00%	BDI 3 0,00%



Assinado de forma digital por JOAO BATISTA DE FREITAS
SERRA.88359131368
DN: cn=JOAO BATISTA DE FREITAS SERRA.88359131368,
ou=ENGENHEIRO CIVIL CREA-MA RNP 1115717405, ou=
email=jatrickerra@gmail.com, c=BR
Dados: 2025.09.16 00:27:48 -03'00'

Item	Fonte	Código	Descrição	Unidade	Quantidade	Custo Unitário (sem BDI) (R\$)	BDI (%)	Preço Unitário (com BDI) (R\$)	Preço Total (R\$)	
CONSTRUÇÃO DE 20 UNIDADES HABITACIONAIS - FNHIS									2.730.000,00	
1.39.6.	SINAPI	91996	TOMADA MÉDIA DE EMBUTIR (1 MÓDULO), 2P+T 10 A, INCLUINDO SUPORTE E PLACA - FORNECIMENTO E INSTALAÇÃO. AF_03/2023	UN	120,00	32,87	BDI 1	42,72	5.126,40	RA
1.39.7.	SINAPI	91993	TOMADA ALTA DE EMBUTIR (1 MÓDULO), 2P+T 20 A, INCLUINDO SUPORTE E PLACA - FORNECIMENTO E INSTALAÇÃO. AF_03/2023	UN	20,00	44,45	BDI 1	57,78	1.155,60	RA
1.39.8.	SINAPI	91985	INTERRUPTOR PULSADOR CAMPAINHA (1 MÓDULO), 10A/250V, INCLUINDO SUPORTE E PLACA - FORNECIMENTO E INSTALAÇÃO. AF_03/2023	UN	20,00	26,82	BDI 1	34,86	697,20	RA
1.39.9.	SINAPI	91987	CAMPAINHA CIGARRA (1 MÓDULO), 10A/250V, INCLUINDO SUPORTE E PLACA - FORNECIMENTO E INSTALAÇÃO. AF_03/2023	UN	20,00	44,36	BDI 1	57,66	1.153,20	RA
1.39.10.	Composição	91947_AD-01	SUPORTE PARAFUSADO COM ESPELHO / PLACA DE ENCAIXE 4" X 2" BAIXO (0,30 M DO PISO) PARA PONTO ELÉTRICO - FORNECIMENTO E INSTALAÇÃO.	UN	40,00	7,97	BDI 1	10,36	414,40	RA
1.39.11.	SINAPI	91941	CAIXA RETANGULAR 4" X 2" BAIXA (0,30 M DO PISO), PVC, INSTALADA EM PAREDE - FORNECIMENTO E INSTALAÇÃO. AF_03/2023	UN	240,00	11,51	BDI 1	14,96	3.590,40	RA
1.39.12.	SINAPI	91940	CAIXA RETANGULAR 4" X 2" MÉDIA (1,30 M DO PISO), PVC, INSTALADA EM PAREDE - FORNECIMENTO E INSTALAÇÃO. AF_03/2023	UN	260,00	17,84	BDI 1	23,19	6.029,40	RA
1.39.13.	SINAPI	91939	CAIXA RETANGULAR 4" X 2" ALTA (2,00 M DO PISO), PVC, INSTALADA EM PAREDE - FORNECIMENTO E INSTALAÇÃO. AF_03/2023	UN	40,00	30,75	BDI 1	39,97	1.598,80	RA
1.39.14.	SINAPI	91937	CAIXA OCTOGONAL 3" X 3", PVC, INSTALADA EM LAJE - FORNECIMENTO E INSTALAÇÃO. AF_03/2023	UN	140,00	15,80	BDI 1	20,54	2.875,60	RA
1.40.			FIOS E CABOS					-	110.183,75	
1.40.1.	SINAPI	91924	CABO DE COBRE FLEXÍVEL ISOLADO, 1,5 MM², ANTI-CHAMA 450/750 V, PARA CIRCUITOS TERMINAIS - FORNECIMENTO E INSTALAÇÃO. AF_03/2023	M	1.958,00	3,25	BDI 1	4,22	8.262,75	RA
1.40.2.	SINAPI	91926	CABO DE COBRE FLEXÍVEL ISOLADO, 2,5 MM², ANTI-CHAMA 450/750 V, PARA CIRCUITOS TERMINAIS - FORNECIMENTO E INSTALAÇÃO. AF_03/2023	M	5.176,00	4,76	BDI 1	6,19	32.039,45	RA
1.40.3.	SINAPI	91928	CABO DE COBRE FLEXÍVEL ISOLADO, 4 MM², ANTI-CHAMA 450/750 V, PARA CIRCUITOS TERMINAIS - FORNECIMENTO E INSTALAÇÃO. AF_03/2023	M	496,00	7,41	BDI 1	9,63	4.776,50	RA
1.40.4.	SINAPI	101884	CABO DE COBRE ISOLADO, 10 MM², ANTI-CHAMA 450/750 V, INSTALADO EM ELETROCALHA OU PERFILADO - FORNECIMENTO E INSTALAÇÃO. AF_10/2020	M	518,00	12,57	BDI 1	16,34	8.464,10	RA
1.40.5.	SINAPI	92980	CABO DE COBRE FLEXÍVEL ISOLADO, 10 MM², ANTI-CHAMA 0,6/1,0 KV, PARA DISTRIBUIÇÃO - FORNECIMENTO E INSTALAÇÃO. AF_10/2020	M	166,00	12,25	BDI 1	15,92	2.642,70	RA
1.40.6.	SINAPI	91834	ELETRODUTO FLEXÍVEL CORRUGADO, PVC, DN 25 MM (3/4"), PARA CIRCUITOS TERMINAIS, INSTALADO EM FORRO - FORNECIMENTO E INSTALAÇÃO. AF_03/2023	M	894,00	19,34	BDI 1	25,14	22.475,15	RA
1.40.7.	SINAPI	91854	ELETRODUTO FLEXÍVEL CORRUGADO, PVC, DN 25 MM (3/4"), PARA CIRCUITOS TERMINAIS, INSTALADO EM PAREDE - FORNECIMENTO E INSTALAÇÃO. AF_03/2023	M	1.166,00	9,72	BDI 1	12,63	14.726,60	RA

Nº OPERAÇÃO 56000002667/2025 NOVO PAC	Nº TransfereGOV 0	PROponente / Tomador MUNICIPIO DE PRESIDENTE SARNEY - MA.	Apelido do Empreendimento CONSTRUÇÃO DE UNIDADES HABITACIONAIS - FNHIS SUB			
LOCALIDADE SINAPI SAO LUIS	DATA BASE 05-25 (DES.)	DESCRIÇÃO DO LOTE CONSTRUÇÃO DE 20 UNIDADES HABITACIONAIS - FNHIS	MUNICÍPIO / UF PRESIDENTE SARNEY - MA.	BDI 1 29,98%	BDI 2 0,00%	BDI 3 0,00%



Assinado de forma digital por JOAO BATISTA DE FREITAS
SERRA:88359131368
DN: cn=JOAO BATISTA DE FREITAS SERRA:88359131368,
ou=ENGENHEIRO CIVIL CREA-MA RNP 1115717405, ou,
email=jbrickserra@gmail.com, c=BR
Dados: 2025.09.16 00:27:48 -03'00'

Item	Fonte	Código	Descrição	Unidade	Quantidade	Custo Unitário (sem BDI) (R\$)	BDI (%)	Preço Unitário (com BDI) (R\$)	Preço Total (R\$)	
CONSTRUÇÃO DE 20 UNIDADES HABITACIONAIS - FNHIS									2.730.000,00	
1.40.8.	SINAPI	91845	ELETRODUTO FLEXÍVEL CORRUGADO REFORÇADO, PVC, DN 25 MM (3/4"), PARA CIRCUITOS TERMINAIS, INSTALADO EM LAJE - FORNECIMENTO E INSTALAÇÃO. AF_03/2023	M	441,20	8,57	BDI 1	11,14	4.914,95	RA
1.40.9.	SINAPI	90447	RASGO LINEAR MANUAL EM ALVENARIA, PARA ELETRODUTOS, DIÂMETROS MENORES OU IGUAIS A 40 MM. AF_09/2023	M	1.166,00	7,84	BDI 1	10,19	11.881,55	RA
1.41.			HIDRÁULICAS / GÁS / INCÊNCIO					-	-	
1.42.			TUBULAÇÕES E CONEXÕES					-	36.129,10	
1.42.1.	SINAPI	90373	JOELHO 90 GRAUS COM BUCHA DE LATÃO, PVC, SOLDÁVEL, DN 25MM, X 1/2 INSTALADO EM RAMAL OU SUB-RAMAL DE ÁGUA - FORNECIMENTO E INSTALAÇÃO. AF_06/2022	UN	140,00	12,45	BDI 1	16,18	2.265,20	RA
1.42.2.	SINAPI	89408	JOELHO 90 GRAUS, PVC, SOLDÁVEL, DN 25MM, INSTALADO EM RAMAL DE DISTRIBUIÇÃO DE ÁGUA - FORNECIMENTO E INSTALAÇÃO. AF_06/2022	UN	160,00	8,26	BDI 1	10,74	1.718,40	RA
1.42.3.	SINAPI	89395	TE, PVC, SOLDÁVEL, DN 25MM, INSTALADO EM RAMAL OU SUB-RAMAL DE ÁGUA - FORNECIMENTO E INSTALAÇÃO. AF_06/2022	UN	80,00	12,47	BDI 1	16,21	1.296,80	RA
1.42.4.	SINAPI	89383	ADAPTADOR CURTO COM BOLSA E ROSCA PARA REGISTRO, PVC, SOLDÁVEL, DN 25MM X 3/4, INSTALADO EM RAMAL OU SUB-RAMAL DE ÁGUA - FORNECIMENTO E INSTALAÇÃO. AF_06/2022	UN	160,00	6,30	BDI 1	8,19	1.310,40	RA
1.42.5.	SINAPI	89446	TUBO, PVC, SOLDÁVEL, DE 25MM, INSTALADO EM PRUMADA DE ÁGUA - FORNECIMENTO E INSTALAÇÃO. AF_06/2022	M	102,00	5,21	BDI 1	6,77	690,55	RA
1.42.6.	SINAPI	89356	TUBO, PVC, SOLDÁVEL, DE 25MM, INSTALADO EM RAMAL OU SUB-RAMAL DE ÁGUA - FORNECIMENTO E INSTALAÇÃO. AF_06/2022	M	174,00	22,70	BDI 1	29,51	5.134,75	RA
1.42.7.	Composição	CPU-01	FORNECIMENTO E INSTALAÇÃO DE PRESSURIZADOR ACOPLADO AO CHUVEIRO (TENSÃO: 220V - PRESSÃO MINIMA: 0,7MCA / PRESSÃO MÁXIMA: 2,5MCA - ENTRADA 1/2" / SAÍDA 1/2")	UN	20,00	912,18	BDI 1	1.185,65	23.713,00	RA
1.43.			REGISTROS					-	10.952,40	
1.43.1.	SINAPI	89985	REGISTRO DE PRESSÃO BRUTO, LATÃO, ROSCÁVEL, 3/4", COM ACABAMENTO E CANOPLA CROMADOS - FORNECIMENTO E INSTALAÇÃO. AF_08/2021	UN	20,00	63,38	BDI 1	82,38	1.647,60	RA
1.43.2.	SINAPI	89987	REGISTRO DE GAVETA BRUTO, LATÃO, ROSCÁVEL, 3/4", COM ACABAMENTO E CANOPLA CROMADOS - FORNECIMENTO E INSTALAÇÃO. AF_08/2021	UN	60,00	66,55	BDI 1	86,50	5.190,00	RA
1.43.3.	SINAPI	94490	REGISTRO DE ESFERA, PVC, SOLDÁVEL, COM VOLANTE, DN 32 MM - FORNECIMENTO E INSTALAÇÃO. AF_08/2021	UN	40,00	53,72	BDI 1	69,83	2.793,20	RA
1.43.4.	SINAPI	86885	ENGATE FLEXÍVEL EM PLÁSTICO BRANCO, 1/2" X 40CM - FORNECIMENTO E INSTALAÇÃO. AF_01/2020	UN	80,00	12,71	BDI 1	16,52	1.321,60	RA
1.44.			ENTRADA / ALIMENTAÇÃO					-	10.601,05	
1.44.1.	SINAPI	97741	KIT CAVALETE PARA MEDIÇÃO DE ÁGUA - ENTRADA INDIVIDUALIZADA, EM PVC 25 MM (3/4"), PARA 1 MEDIDOR - FORNECIMENTO E INSTALAÇÃO (EXCLUSIVE HIDRÔMETRO). AF_03/2024	UN	20,00	151,04	BDI 1	196,32	3.926,40	RA
1.44.2.	Composição	104994_AD-01	CAIXA DE EMBUTIR EM POLICARBONATO PARA ABRIGO DE HIDRÔMETRO - FORNECIMENTO E INSTALAÇÃO (EXCLUSIVE HIDRÔMETRO).	UN	20,00	104,10	BDI 1	135,31	2.706,20	RA

RECURSO
↓

Nº OPERAÇÃO 56000002667/2025 NOVO PAC	Nº TransfereGOV 0	PROPONENTE / TOMADOR MUNICIPIO DE PRESIDENTE SARNEY - MA.	APELIDO DO EMPREENDIMENTO CONSTRUÇÃO DE UNIDADES HABITACIONAIS - FNHIS SUB			
LOCALIDADE SINAPI SAO LUIS	DATA BASE 05-25 (DES.)	DESCRIÇÃO DO LOTE CONSTRUÇÃO DE 20 UNIDADES HABITACIONAIS - FNHIS	MUNICÍPIO / UF PRESIDENTE SARNEY - MA.	BDI 1 29,98%	BDI 2 0,00%	BDI 3 0,00%



Assinado de forma digital por JOAO BATISTA DE FREITAS
SERRA:88359131368
DN: cn=JOAO BATISTA DE FREITAS SERRA, o=ENGENHEIRO CIVIL CREA-MA RNP 1115717405, ou,
email=jbrickserra@gmail.com, c=BR
Dados: 2025.09.16 00:27:48 -03'00'

Item	Fonte	Código	Descrição	Unidade	Quantidade	Custo Unitário (sem BDI) (R\$)	BDI (%)	Preço Unitário (com BDI) (R\$)	Preço Total (R\$)	
CONSTRUÇÃO DE 20 UNIDADES HABITACIONAIS - FNHIS									2.730.000,00	
1.44.3.	SINAPI	89353	REGISTRO DE GAVETA BRUTO, LATÃO, ROSCÁVEL, 3/4" - FORNECIMENTO E INSTALAÇÃO. AF_08/2021	UN	20,00	28,31	BDI 1	36,80	736,00	RA
1.44.4.	SINAPI	89402	TUBO, PVC, SOLDÁVEL, DE 25MM, INSTALADO EM RAMAL DE DISTRIBUIÇÃO DE ÁGUA - FORNECIMENTO E INSTALAÇÃO. AF_06/2022	M	135,00	11,96	BDI 1	15,55	2.099,25	RA
1.44.5.	SINAPI	89446	TUBO, PVC, SOLDÁVEL, DE 25MM, INSTALADO EM PRUMADA DE ÁGUA - FORNECIMENTO E INSTALAÇÃO. AF_06/2022	M	60,00	5,21	BDI 1	6,77	406,20	RA
1.44.6.	SINAPI	89408	JOELHO 90 GRAUS, PVC, SOLDÁVEL, DN 25MM, INSTALADO EM RAMAL DE DISTRIBUIÇÃO DE ÁGUA - FORNECIMENTO E INSTALAÇÃO. AF_06/2022	UN	40,00	8,26	BDI 1	10,74	429,60	RA
1.44.7.	SINAPI	89440	TE, PVC, SOLDÁVEL, DN 25MM, INSTALADO EM RAMAL DE DISTRIBUIÇÃO DE ÁGUA - FORNECIMENTO E INSTALAÇÃO. AF_06/2022	UN	20,00	11,44	BDI 1	14,87	297,40	RA
1.45.			CAIXA D'ÁGUA E BARRILETE					-	22.716,70	
1.45.1.	SINAPI	102605	CAIXA D'ÁGUA EM POLIETILENO, 500 LITROS - FORNECIMENTO E INSTALAÇÃO. AF_06/2021	UN	20,00	301,34	BDI 1	391,68	7.833,60	RA
1.45.2.	SINAPI	102591	FURO EM CAIXA D'ÁGUA COM ESPESSURA DE 2 ATÉ 5 MM E DIÂMETRO DE 25 MM. AF_06/2021	UN	20,00	4,09	BDI 1	5,32	106,40	RA
1.45.3.	SINAPI	102593	FURO EM CAIXA D'ÁGUA COM ESPESSURA DE 2 ATÉ 5 MM E DIÂMETRO DE 32 MM. AF_06/2021	UN	40,00	4,62	BDI 1	6,01	240,40	RA
1.45.4.	SINAPI	94703	ADAPTADOR COM FLANGE E ANEL DE VEDAÇÃO, PVC, SOLDÁVEL, DN 25 MM X 3/4", INSTALADO EM RESERVAÇÃO PREDIAL DE ÁGUA - FORNECIMENTO E INSTALAÇÃO. AF_04/2024	UN	20,00	18,97	BDI 1	24,66	493,20	RA
1.45.5.	SINAPI	94704	ADAPTADOR COM FLANGE E ANEL DE VEDAÇÃO, PVC, SOLDÁVEL, DN 32 MM X 1", INSTALADO EM RESERVAÇÃO PREDIAL DE ÁGUA - FORNECIMENTO E INSTALAÇÃO. AF_04/2024	UN	40,00	25,44	BDI 1	33,07	1.322,80	RA
1.45.6.	SINAPI	94796	TORNEIRA DE BOIA PARA CAIXA D'ÁGUA, ROSCÁVEL, 3/4" - FORNECIMENTO E INSTALAÇÃO. AF_08/2021	UN	20,00	36,77	BDI 1	47,79	955,80	RA
1.45.7.	SINAPI	89408	JOELHO 90 GRAUS, PVC, SOLDÁVEL, DN 25MM, INSTALADO EM RAMAL DE DISTRIBUIÇÃO DE ÁGUA - FORNECIMENTO E INSTALAÇÃO. AF_06/2022	UN	160,00	8,26	BDI 1	10,74	1.718,40	RA
1.45.8.	SINAPI	89413	JOELHO 90 GRAUS, PVC, SOLDÁVEL, DN 32MM, INSTALADO EM RAMAL DE DISTRIBUIÇÃO DE ÁGUA - FORNECIMENTO E INSTALAÇÃO. AF_06/2022	UN	80,00	11,55	BDI 1	15,01	1.200,80	RA
1.45.9.	SINAPI	89414	JOELHO 45 GRAUS, PVC, SOLDÁVEL, DN 32MM, INSTALADO EM RAMAL DE DISTRIBUIÇÃO DE ÁGUA - FORNECIMENTO E INSTALAÇÃO. AF_06/2022	UN	20,00	13,24	BDI 1	17,21	344,20	RA
1.45.10.	SINAPI	103953	BUCHA DE REDUÇÃO, CURTA, PVC, SOLDÁVEL, DN 32 X 25 MM, INSTALADO EM RAMAL DE DISTRIBUIÇÃO DE ÁGUA - FORNECIMENTO E INSTALAÇÃO. AF_06/2022	UN	40,00	6,94	BDI 1	9,02	360,80	RA
1.45.11.	SINAPI	89443	TE, PVC, SOLDÁVEL, DN 32MM, INSTALADO EM RAMAL DE DISTRIBUIÇÃO DE ÁGUA - FORNECIMENTO E INSTALAÇÃO. AF_06/2022	UN	60,00	16,19	BDI 1	21,04	1.262,40	RA

Nº OPERAÇÃO 56000002667/2025 NOVO PAC	Nº TransfereGOV 0	PROPONENTE / TOMADOR MUNICIPIO DE PRESIDENTE SARNEY - MA.	APELIDO DO EMPREENDIMENTO CONSTRUÇÃO DE UNIDADES HABITACIONAIS - FNHIS SUB			
LOCALIDADE SINAPI SAO LUIS	DATA BASE 05-25 (DES.)	DESCRIÇÃO DO LOTE CONSTRUÇÃO DE 20 UNIDADES HABITACIONAIS - FNHIS	MUNICÍPIO / UF PRESIDENTE SARNEY - MA.	BDI 1 29,98%	BDI 2 0,00%	BDI 3 0,00%



Assinado de forma digital por JOAO BATISTA DE FREITAS
SERRA:88359131368
DN: cn=JOAO BATISTA DE FREITAS SERRA:88359131368,
ou=ENGENHEIRO CIVIL CREA-MA RNP 1115717405, ou,
email=jbricksera@gmail.com, c=BR
Dados: 2025.09.16 00:27:48 -03'00'

Item	Fonte	Código	Descrição	Unidade	Quantidade	Custo Unitário (sem BDI) (R\$)	BDI (%)	Preço Unitário (com BDI) (R\$)	Preço Total (R\$)	
CONSTRUÇÃO DE 20 UNIDADES HABITACIONAIS - FNHIS									2.730.000,00	
1.45.12.	SINAPI	89445	TÊ DE REDUÇÃO, PVC, SOLDÁVEL, DN 32MM X 25MM, INSTALADO EM RAMAL DE DISTRIBUIÇÃO DE ÁGUA - FORNECIMENTO E INSTALAÇÃO. AF_06/2022	UN	20,00	17,95	BDI 1	23,33	466,60	RA
1.45.13.	SINAPI	89402	TUBO, PVC, SOLDÁVEL, DE 25MM, INSTALADO EM RAMAL DE DISTRIBUIÇÃO DE ÁGUA - FORNECIMENTO E INSTALAÇÃO. AF_06/2022	M	88,00	11,96	BDI 1	15,55	1.368,40	RA
1.45.14.	SINAPI	89403	TUBO, PVC, SOLDÁVEL, DE 32MM, INSTALADO EM RAMAL DE DISTRIBUIÇÃO DE ÁGUA - FORNECIMENTO E INSTALAÇÃO. AF_06/2022	M	211,00	18,39	BDI 1	23,90	5.042,90	RA
1.46.			SANITÁRIAS / PLUVIAL					-	-	
1.47.			TUBULAÇÕES E CONEXÕES					-	49.171,50	
1.47.1.	SINAPI	89726	JOELHO 45 GRAUS, PVC, SERIE NORMAL, ESGOTO PREDIAL, DN 40 MM, JUNTA SOLDÁVEL, FORNECIDO E INSTALADO EM RAMAL DE DESCARGA OU RAMAL DE ESGOTO SANITÁRIO. AF_08/2022	UN	60,00	9,82	BDI 1	12,76	765,60	RA
1.47.2.	SINAPI	89732	JOELHO 45 GRAUS, PVC, SERIE NORMAL, ESGOTO PREDIAL, DN 50 MM, JUNTA ELÁSTICA, FORNECIDO E INSTALADO EM RAMAL DE DESCARGA OU RAMAL DE ESGOTO SANITÁRIO. AF_08/2022	UN	40,00	15,55	BDI 1	20,21	808,40	RA
1.47.3.	SINAPI	89724	JOELHO 90 GRAUS, PVC, SERIE NORMAL, ESGOTO PREDIAL, DN 40 MM, JUNTA SOLDÁVEL, FORNECIDO E INSTALADO EM RAMAL DE DESCARGA OU RAMAL DE ESGOTO SANITÁRIO. AF_08/2022	UN	40,00	9,62	BDI 1	12,50	500,00	RA
1.47.4.	SINAPI	89731	JOELHO 90 GRAUS, PVC, SERIE NORMAL, ESGOTO PREDIAL, DN 50 MM, JUNTA ELÁSTICA, FORNECIDO E INSTALADO EM RAMAL DE DESCARGA OU RAMAL DE ESGOTO SANITÁRIO. AF_08/2022	UN	180,00	14,89	BDI 1	19,35	3.483,00	RA
1.47.5.	SINAPI	89744	JOELHO 90 GRAUS, PVC, SERIE NORMAL, ESGOTO PREDIAL, DN 100 MM, JUNTA ELÁSTICA, FORNECIDO E INSTALADO EM RAMAL DE DESCARGA OU RAMAL DE ESGOTO SANITÁRIO. AF_08/2022	UN	20,00	27,20	BDI 1	35,35	707,00	RA
1.47.6.	SINAPI	89784	TE, PVC, SERIE NORMAL, ESGOTO PREDIAL, DN 50 X 50 MM, JUNTA ELÁSTICA, FORNECIDO E INSTALADO EM RAMAL DE DESCARGA OU RAMAL DE ESGOTO SANITÁRIO. AF_08/2022	UN	20,00	23,87	BDI 1	31,03	620,60	RA
1.47.7.	SINAPI	104345	JUNÇÃO DE REDUÇÃO INVERTIDA, PVC, SÉRIE NORMAL, ESGOTO PREDIAL, DN 100 X 50 MM, JUNTA ELÁSTICA, FORNECIDO E INSTALADO EM RAMAL DE DESCARGA OU RAMAL DE ESGOTO SANITÁRIO. AF_08/2022	UN	20,00	41,57	BDI 1	54,03	1.080,60	RA
1.47.8.	SINAPI	104348	TERMINAL DE VENTILAÇÃO, PVC, SÉRIE NORMAL, ESGOTO PREDIAL, DN 50 MM, JUNTA SOLDÁVEL, FORNECIDO E INSTALADO EM PRUMADA DE ESGOTO SANITÁRIO OU VENTILAÇÃO. AF_08/2022	UN	20,00	9,96	BDI 1	12,95	259,00	RA
1.47.9.	SINAPI	89711	TUBO PVC, SERIE NORMAL, ESGOTO PREDIAL, DN 40 MM, FORNECIDO E INSTALADO EM RAMAL DE DESCARGA OU RAMAL DE ESGOTO SANITÁRIO. AF_08/2022	M	67,00	20,23	BDI 1	26,29	1.761,45	RA
1.47.10.	SINAPI	89712	TUBO PVC, SERIE NORMAL, ESGOTO PREDIAL, DN 50 MM, FORNECIDO E INSTALADO EM RAMAL DE DESCARGA OU RAMAL DE ESGOTO SANITÁRIO. AF_08/2022	M	204,20	25,46	BDI 1	33,09	6.757,00	RA

RECURSO
↓

Nº OPERAÇÃO 56000002667/2025 NOVO PAC	Nº TransfereGOV 0	PROPOSTANTE / TOMADOR MUNICÍPIO DE PRESIDENTE SARNEY - MA.	APELIDO DO EMPREENDIMENTO CONSTRUÇÃO DE UNIDADES HABITACIONAIS - FNHIS SUB			
LOCALIDADE SINAPI SAO LUIS	DATA BASE 05-25 (DES.)	DESCRIÇÃO DO LOTE CONSTRUÇÃO DE 20 UNIDADES HABITACIONAIS - FNHIS	MUNICÍPIO / UF PRESIDENTE SARNEY - MA.	BDI 1 29,98%	BDI 2 0,00%	BDI 3 0,00%



Assinado de forma digital por JOAO BATISTA DE FREITAS
SERRA:88359131368
DN: cn=JOAO BATISTA DE FREITAS SERRA:88359131368,
ou=ENGENHEIRO CIVIL CREA-MA RNP 1115717405, ou,
email=jbrickerra@gmail.com, c=BR
Dados: 2025.09.16 00:27:48 -03'00'

Item	Fonte	Código	Descrição	Unidade	Quantidade	Custo Unitário (sem BDI) (R\$)	BDI (%)	Preço Unitário (com BDI) (R\$)	Preço Total (R\$)	
CONSTRUÇÃO DE 20 UNIDADES HABITACIONAIS - FNHIS									2.730.000,00	
1.47.11.	SINAPI	89798	TUBO PVC, SERIE NORMAL, ESGOTO PREDIAL, DN 50 MM, FORNECIDO E INSTALADO EM PRUMADA DE ESGOTO SANITÁRIO OU VENTILAÇÃO. AF_08/2022	M	80,00	12,23	BDI 1	15,90	1.272,00	RA
1.47.12.	SINAPI	89714	TUBO PVC, SERIE NORMAL, ESGOTO PREDIAL, DN 100 MM, FORNECIDO E INSTALADO EM RAMAL DE DESCARGA OU RAMAL DE ESGOTO SANITÁRIO. AF_08/2022	M	676,00	35,46	BDI 1	46,09	31.156,85	RA
1.48.			ACESSÓRIOS/CAIXAS					-	84.173,40	
1.48.1.	SINAPI	97902	CAIXA ENTERRADA HIDRÁULICA RETANGULAR EM ALVENARIA COM TIJOLOS CERÂMICOS MACIÇOS, DIMENSÕES INTERNAS: 0,6X0,6X0,6 M PARA REDE DE ESGOTO. AF_12/2020	UN	100,00	572,66	BDI 1	744,34	74.434,00	RA
1.48.2.	SINAPI	89707	CAIXA SIFONADA, PVC, DN 100 X 100 X 50 MM, JUNTA ELÁSTICA, FORNECIDA E INSTALADA EM RAMAL DE DESCARGA OU EM RAMAL DE ESGOTO SANITÁRIO. AF_08/2022	UN	20,00	49,08	BDI 1	63,79	1.275,80	RA
1.48.3.	SINAPI	104327	RALO SIFONADO REDONDO, PVC, DN 100 X 40 MM, JUNTA SOLDÁVEL, FORNECIDO E INSTALADO EM RAMAL DE DESCARGA OU EM RAMAL DE ESGOTO SANITÁRIO. AF_08/2022	UN	20,00	19,38	BDI 1	25,19	503,80	RA
1.48.4.	SINAPI	104326	RALO SECO CÔNICO, PVC, DN 100 X 40 MM, JUNTA SOLDÁVEL, FORNECIDO E INSTALADO EM RAMAL DE DESCARGA OU EM RAMAL DE ESGOTO SANITÁRIO. AF_08/2022	UN	20,00	20,37	BDI 1	26,48	529,60	RA
1.48.5.	SINAPI	98107	CAIXA DE GORDURA SIMPLES (CAPACIDADE: 36 L), RETANGULAR, EM ALVENARIA COM BLOCOS DE CONCRETO, DIMENSÕES INTERNAS = 0,2X0,4 M, ALTURA INTERNA = 0,8 M. AF_12/2020	UN	20,00	285,82	BDI 1	371,51	7.430,20	RA
1.49.			APARELHOS, METAIS E BANCADAS					-	55.369,75	
1.49.1.	SINAPI	86931	VASO SANITÁRIO SIFONADO COM CAIXA ACOPLADA LOUÇA BRANCA, INCLUSO ENGATE FLEXÍVEL EM PLÁSTICO BRANCO, 1/2 X 40CM - FORNECIMENTO E INSTALAÇÃO. AF_01/2020	UN	20,00	599,77	BDI 1	779,58	15.591,60	RA
1.49.2.	SINAPI	86943	LAVATÓRIO LOUÇA BRANCA SUSPENSO, 29,5 X 39CM OU EQUIVALENTE, PADRÃO POPULAR, INCLUSO SIFÃO FLEXÍVEL EM PVC, VÁLVULA E ENGATE FLEXÍVEL 30CM EM PLÁSTICO E TORNEIRA CROMADA DE MESA, PADRÃO POPULAR - FORNECIMENTO E INSTALAÇÃO. AF_01/2020	UN	20,00	316,32	BDI 1	411,15	8.223,00	RA
1.49.3.	SINAPI	86934	BANCADA DE MÁRMORE SINTÉTICO 120 X 60CM, COM CUBA INTEGRADA, INCLUSO SIFÃO TIPO FLEXÍVEL EM PVC, VÁLVULA EM PLÁSTICO CROMADO TIPO AMERICANA E TORNEIRA CROMADA LONGA, DE PAREDE, PADRÃO POPULAR - FORNECIMENTO E INSTALAÇÃO. AF_01/2020	UN	14,40	432,96	BDI 1	562,76	8.103,75	RA
1.49.4.	SINAPI	86925	TANQUE DE MÁRMORE SINTÉTICO COM COLUNA, 22L OU EQUIVALENTE, INCLUSO SIFÃO FLEXÍVEL EM PVC, VÁLVULA PLÁSTICA E TORNEIRA DE METAL CROMADO PADRÃO POPULAR - FORNECIMENTO E INSTALAÇÃO. AF_01/2020	UN	20,00	571,62	BDI 1	742,99	14.859,80	RA
1.49.5.	SINAPI	100860	CHUVEIRO ELÉTRICO COMUM CORPO PLÁSTICO, TIPO DUCHA - FORNECIMENTO E INSTALAÇÃO. AF_01/2020	UN	20,00	111,34	BDI 1	144,72	2.894,40	RA
1.49.6.	SINAPI	95546	KIT DE ACESSORIOS PARA BANHEIRO EM METAL CROMADO, 5 PECAS, INCLUSO FIXAÇÃO. AF_01/2020	UN	20,00	219,16	BDI 1	284,86	5.697,20	RA

Nº OPERAÇÃO 56000002667/2025 NOVO PAC	Nº TransfereGOV 0	PROPONENTE / TOMADOR MUNICIPIO DE PRESIDENTE SARNEY - MA.	APELIDO DO EMPREENDIMENTO CONSTRUÇÃO DE UNIDADES HABITACIONAIS - FNHIS SUB			
LOCALIDADE SINAPI SAO LUIS	DATA BASE 05-25 (DES.)	DESCRIÇÃO DO LOTE CONSTRUÇÃO DE 20 UNIDADES HABITACIONAIS - FNHIS	MUNICÍPIO / UF PRESIDENTE SARNEY - MA.	BDI 1 29,98%	BDI 2 0,00%	BDI 3 0,00%

Item	Fonte	Código	Descrição	Unidade	Quantidade	Custo Unitário (sem BDI) (R\$)	BDI (%)	Preço Unitário (com BDI) (R\$)	Preço Total (R\$)	RECURSO
CONSTRUÇÃO DE 20 UNIDADES HABITACIONAIS - FNHIS									2.730.000,00	
1.50.			ELEVADORES / BOMBAS					-	-	
1.51.			CLIMATIZAÇÃO					-	-	
1.52.			LÓGICA					-	-	
1.53.			ESPECIAIS					-	-	
1.54.			COMPLEMENTAÇÕES					-	-	
1.55.			CALAFETE / LIMPEZA					-	12.129,35	
1.55.1.	SINAPI	99818	LIMPEZA DE BACIA SANITÁRIA, BIDÊ OU MICTÓRIO EM LOUÇA, INCLUSIVE METAIS CORRESPONDENTES. AF_04/2019	UN	20,00	5,78	BDI 1	7,51	150,20	RA
1.55.2.	SINAPI	99819	LIMPEZA DE BANCADA DE PEDRA (MÁRMORE OU GRANITO). AF_04/2019	M2	14,40	17,08	BDI 1	22,20	319,70	RA
1.55.3.	SINAPI	99811	LIMPEZA DE CONTRAPISO COM VASSOURA A SECO. AF_04/2019	M2	323,00	3,58	BDI 1	4,65	1.501,95	RA
1.55.4.	SINAPI	99826	LIMPEZA DE FORRO REMOVÍVEL COM PANO ÚMIDO. AF_04/2019	M2	718,00	1,56	BDI 1	2,03	1.457,55	RA
1.55.5.	SINAPI	99821	LIMPEZA DE JANELA DE VIDRO COM CAIXILHO EM AÇO/ALUMÍNIO/PVC. AF_04/2019	M2	80,00	3,16	BDI 1	4,11	328,80	RA
1.55.6.	SINAPI	99804	LIMPEZA DE PISO CERÂMICO OU PORCELANATO UTILIZANDO DETERGENTE NEUTRO E ESCOVAÇÃO MANUAL. AF_04/2019	M2	949,20	5,46	BDI 1	7,10	6.739,30	RA
1.55.7.	SINAPI	99822	LIMPEZA DE PORTA DE MADEIRA. AF_04/2019	M2	336,00	1,02	BDI 1	1,33	446,90	RA
1.55.8.	SINAPI	99807	LIMPEZA DE REVESTIMENTO CERÂMICO EM PAREDE UTILIZANDO DETERGENTE NEUTRO E ESCOVAÇÃO MANUAL. AF_04/2019	M2	318,40	1,66	BDI 1	2,16	687,75	RA
1.55.9.	SINAPI	99816	LIMPEZA DE TANQUE OU LAVATÓRIO DE LOUÇA ISOLADO, INCLUSIVE METAIS CORRESPONDENTES. AF_04/2019	UN	40,00	9,56	BDI 1	12,43	497,20	RA

Encargos sociais: Para elaboração deste orçamento, foram utilizados os encargos sociais do SINAPI para a Unidade da Federação indicada.

Observações:

Foi considerado arredondamento de duas casas decimais para Quantidade; Custo Unitário; BDI; Preço Unitário; Preço Total.
Siglas da Composição do Investimento: RA - Rateio proporcional entre Repasse e Contrapartida; RP - 100% Repasse; CP - 100% Contrapartida; OU - 100% Outros.

PRESIDENTE SARNEY - MA.
Local
segunda-feira, 18 de agosto de 2025
Data

Responsável Técnico
Nome: JOÃO BATISTA FREITAS SERRA
CREA/CAU: 1115717405
ART/RRT: 0



Assinado de forma digital por JOAO BATISTA DE FREITAS SERRA:88359131368
DN: cn=JOAO BATISTA DE FREITAS SERRA:88359131368, o=ENGENHEIRO CIVIL CREA-MA RNP 1115717405, ou, email=jbrickserra@gmail.com, c=BR
Dados: 2025.09.16 00:29:22 -03'00'

APELIDO DO EMPREENDIMENTO	Nº TransfereGOV	Nº OPERAÇÃO	PROPONENTE / TOMADOR	Nº OPERAÇÃO	PROPONENTE / TOMADOR
CONSTRUÇÃO DE UNIDADES HABITACIONAIS - FNHS SUB	0	56000002667/2025 NOVO PAC	MUNICÍPIO DE PRESIDENTE SARNEY - MA.	56000002667/2025 NOVO	MUNICÍPIO DE PRESIDENTE SARNEY - MA.



Assinado de forma digital por JOAO BATISTA DE FREITAS SERRA.88359131368
DN: cn=JOAO BATISTA DE FREITAS SERRA.88359131368, o=ENGENHEIRO CIVIL CREA-MA RNP 1115717405, ou, email=jbrickserra@gmail.com, c=BR
Dados: 2025.09.16 00:29:59 -03'00'

Item	Descrição	Unidade	Quantidade	Memória de Cálculo
CONSTRUÇÃO DE 20 UNIDADES HABITACIONAIS - FNHS				
1.	CONSTRUÇÃO DE 20 UNIDADES HABITACIONAIS - FNHS.		-	
1.1.	ADMINISTRAÇÃO LOCAL DA OBRA		-	
1.1.1.	ADMINISTRAÇÃO LOCAL	MÊS	9,00	
1.2.	LOCAÇÃO		-	
1.3.	ESTIMATIVA DOS DEMAIS CUSTOS		-	
1.4.	FUNDAÇÕES E CONTENÇÕES		-	
1.5.	FUNDAÇÕES		-	
1.6.	RADIER		-	
1.6.1.	ESCAVAÇÃO MECANIZADA PARA BLOCO DE COROAMENTO OU SAPATA COM RETROESCAVADEIRA (INCLUINDO ESCAVAÇÃO PARA COLOCAÇÃO DE FÓRMAS). AF_01/2024	M3	250,60	
1.6.2.	COMPACTAÇÃO MECÂNICA DE SOLO PARA EXECUÇÃO DE RADIER, PISO DE CONCRETO OU LAJE SOBRE SOLO, COM COMPACTADOR DE SOLOS A PERCUSSÃO. AF_09/2021	M2	1.138,75	
1.6.3.	CAMADA SEPARADORA PARA EXECUÇÃO DE RADIER, PISO DE CONCRETO OU LAJE SOBRE SOLO, EM LONA PLÁSTICA. AF_09/2021	M2	1.138,80	
1.6.4.	LASTRO COM MATERIAL GRANULAR (PEDRA BRITADA N.2), APLICADO EM PISOS OU LAJES SOBRE SOLO. ESPESURA DE *10 CM*. AF_01/2024	M3	53,80	
1.6.5.	FABRICAÇÃO, MONTAGEM E DESMONTAGEM DE FORMA PARA RADIER, PISO DE CONCRETO OU LAJE SOBRE SOLO, EM MADEIRA SERRADA, 4 UTILIZAÇÕES. AF_09/2021	M2	133,40	
1.6.6.	ARMAÇÃO DE LAJE DE ESTRUTURA CONVENCIONAL DE CONCRETO ARMADO UTILIZANDO AÇO CA-50 DE 6,3 MM - MONTAGEM. AF_06/2022	KG	7.240,00	
1.6.7.	ARMAÇÃO DE PILAR OU VIGA DE ESTRUTURA CONVENCIONAL DE CONCRETO ARMADO UTILIZANDO AÇO CA-50 DE 10,0 MM - MONTAGEM. AF_06/2022	KG	572,00	
1.6.8.	ARMAÇÃO DE PILAR OU VIGA DE ESTRUTURA CONVENCIONAL DE CONCRETO ARMADO UTILIZANDO AÇO CA-60 DE 5,0 MM - MONTAGEM. AF_06/2022	KG	78,00	
1.6.9.	CONCRETAGEM DE RADIER, PISO DE CONCRETO OU LAJE SOBRE SOLO, FCK 30 MPA - LANÇAMENTO, ADENSAMENTO E ACABAMENTO. AF_09/2021	M3	181,60	
1.6.10.	REATERRO MANUAL DE VALAS, COM COMPACTADOR DE SOLOS DE PERCUSSÃO. AF_08/2023	M3	13,60	
1.7.	IMPERMEABILIZAÇÃO		-	
1.7.1.	IMPERMEABILIZAÇÃO DE SUPERFÍCIE COM ARGAMASSA POLIMÉRICA / MEMBRANA ACRÍLICA. 3 DEMÃOS. AF_09/2023	M2	632,40	
1.7.2.	VEU DE POLIESTER PARA IMPERMEABILIZACAO	M2	92,40	
1.8.	CONTENÇÕES / ARRIMOS ESPECIAIS		-	
1.9.	SUPRAESTRUTURA		-	
1.10.	PILARES, VIGAS E LAJES		-	
1.10.1.	MONTAGEM E DESMONTAGEM DE FÔRMA DE PILARES RETANGULARES E ESTRUTURAS SIMILARES, PÉ-DIREITO SIMPLES, EM CHAPA DE MADEIRA COMPENSADA RESINADA, 8 UTILIZAÇÕES. AF_09/2020	M2	287,80	
1.10.2.	MONTAGEM E DESMONTAGEM DE FÔRMA DE VIGA, SEM ESCORAMENTO, PÉ-DIREITO SIMPLES, EM CHAPA DE MADEIRA RESINADA, 8 UTILIZAÇÕES.	M2	410,80	
1.10.3.	MONTAGEM E DESMONTAGEM DE FÔRMA DE VIGA, ESCORAMENTO COM GARFO DE MADEIRA, PÉ-DIREITO SIMPLES, EM CHAPA DE MADEIRA RESINADA, 8 UTILIZAÇÕES. AF_09/2020	M2	82,60	
1.10.4.	ARMAÇÃO DE PILAR OU VIGA DE ESTRUTURA CONVENCIONAL DE CONCRETO ARMADO UTILIZANDO AÇO CA-60 DE 5,0 MM - MONTAGEM. AF_06/2022	KG	1.408,00	
1.10.5.	ARMAÇÃO DE PILAR OU VIGA DE ESTRUTURA CONVENCIONAL DE CONCRETO ARMADO UTILIZANDO AÇO CA-50 DE 6,3 MM - MONTAGEM. AF_06/2022	KG	300,00	
1.10.6.	ARMAÇÃO DE PILAR OU VIGA DE ESTRUTURA CONVENCIONAL DE CONCRETO ARMADO UTILIZANDO AÇO CA-50 DE 8,0 MM - MONTAGEM. AF_06/2022	KG	1.306,00	
1.10.7.	ARMAÇÃO DE PILAR OU VIGA DE ESTRUTURA CONVENCIONAL DE CONCRETO ARMADO UTILIZANDO AÇO CA-50 DE 10,0 MM - MONTAGEM. AF_06/2022	KG	1.712,00	
1.10.8.	LAJE PRÉ-MOLDADA UNIDIRECIONAL, BIAPOIADA, PARA PISO, ENCHIMENTO EM CERÂMICA, VIGOTA CONVENCIONAL, ALTURA TOTAL DA LAJE (ENCHIMENTO+CAPA) = (8+4). AF_11/2020	M2	115,40	
1.10.9.	CONCRETAGEM DE PILARES, FCK = 20 MPA, COM USO DE BALDES - LANÇAMENTO, ADENSAMENTO E ACABAMENTO.	M3	25,60	
1.10.10.	CONCRETAGEM DE VIGAS E LAJES, FCK=20 MPA, PARA QUALQUER TIPO DE LAJE COM BALDES EM EDIFICAÇÃO TERREA - LANÇAMENTO, ADENSAMENTO E ACABAMENTO.	M3	35,60	
1.11.	PAREDES E PAINEIS		-	
1.12.	ALVENARIA/FECHAMENTOS		-	

FRENTES DE OBRA:

Agrupador de Eventos	1	2	3	4	5	6				
TOTAL FINANC. POR FRETE (R\$):	546.000,00	546.000,00	546.000,00	546.000,00	546.000,00					
ADMINISTRAÇÃO LOCAL DA OBRA	1,80	1,80	1,80	1,80	1,80					
RADIER	50,12	50,12	50,12	50,12	50,12					
RADIER	227,75	227,75	227,75	227,75	227,75					
RADIER	227,76	227,76	227,76	227,76	227,76					
RADIER	10,76	10,76	10,76	10,76	10,76					
RADIER	26,68	26,68	26,68	26,68	26,68					
RADIER	1.448,00	1.448,00	1.448,00	1.448,00	1.448,00					
RADIER	114,40	114,40	114,40	114,40	114,40					
RADIER	15,60	15,60	15,60	15,60	15,60					
RADIER	36,32	36,32	36,32	36,32	36,32					
RADIER	2,72	2,72	2,72	2,72	2,72					
IMPERMEABILIZAÇÃO	126,48	126,48	126,48	126,48	126,48					
IMPERMEABILIZAÇÃO	18,48	18,48	18,48	18,48	18,48					
PILARES, VIGAS E LAJES	57,56	57,56	57,56	57,56	57,56					
PILARES, VIGAS E LAJES	82,16	82,16	82,16	82,16	82,16					
PILARES, VIGAS E LAJES	16,52	16,52	16,52	16,52	16,52					
PILARES, VIGAS E LAJES	281,60	281,60	281,60	281,60	281,60					
PILARES, VIGAS E LAJES	60,00	60,00	60,00	60,00	60,00					
PILARES, VIGAS E LAJES	261,20	261,20	261,20	261,20	261,20					
PILARES, VIGAS E LAJES	342,40	342,40	342,40	342,40	342,40					
PILARES, VIGAS E LAJES	23,08	23,08	23,08	23,08	23,08					
PILARES, VIGAS E LAJES	5,12	5,12	5,12	5,12	5,12					
PILARES, VIGAS E LAJES	7,12	7,12	7,12	7,12	7,12					

APELIDO DO EMPREENDIMENTO	Nº TransfereGOV	Nº OPERAÇÃO	PROPOSNTE / TOMADOR	Nº OPERAÇÃO	PROPOSNTE / TOMADOR
CONSTRUÇÃO DE UNIDADES HABITACIONAIS - FNHIS SUB	0	56000002667/2025 NOVO PAC	MUNICIPIO DE PRESIDENTE SARNEY - MA.	56000002667/2025 NOVO	MUNICIPIO DE PRESIDENTE SARNEY - MA.



Assinado de forma digital por JOAO BATISTA DE FREITAS SERRA:88359131368

DNE: cns=JOAO BATISTA DE FREITAS

SERRA:88359131368, o=ENGENHEIRO CIVIL

CREA-MA RNP 1115717405, ou,

email=jbrickserra@gmail.com, c=BR

Dados: 2025.09.16 00:29:59 -03'00'

Item	Descrição	Unidade	Quantidade	Memória de Cálculo
CONSTRUÇÃO DE 20 UNIDADES HABITACIONAIS - FNHIS				
1.12.1.	ALVENARIA DE VEDAÇÃO DE BLOCOS CERÂMICOS FURADOS NA HORIZONTAL DE 9X19X19 CM (ESPESSURA 9 CM) E ARGAMASSA DE ASSENTAMENTO COM PREPARO EM BETONEIRA. AF_12/2021	M2	1.730,00	-
1.12.2.	VERGA MOLDADA IN LOCO EM CONCRETO, ESPESSURA DE *10* CM. AF_03/2024	M	324,00	-
1.12.3.	CONTRAVERGA MOLDADA IN LOCO EM CONCRETO, ESPESSURA DE *10* CM. AF_03/2024	M	184,00	-
1.13.	ESQUADRIAS METÁLICAS	-	-	-
1.13.1.	PORTA DE ALUMÍNIO DE ABRIR COM LAMBRI, COM GUARNIÇÃO, FIXAÇÃO COM PARAFUSOS - FORNECIMENTO E INSTALAÇÃO. AF_12/2019	M2	67,20	-
1.13.2.	JANELA DE ALUMÍNIO DE CORRER COM 2 FOLHAS PARA VIDROS (VIDROS INCLUSOS), BATENTE/ REQUADRO 6 A 14 CM, ACABAMENTO COM ACETATO OU BRILHANTE, FIXAÇÃO COM PARAFUSO, SEM GUARNIÇÃO/ ALIZAR, DIMENSÕES 100X120 CM, VEDAÇÃO COM SILICONE, EXCLUSIVE CONTRAMARCO - FORNECIMENTO E INSTALAÇÃO. AF_11/2024	M2	52,00	-
1.13.3.	JANELA DE ALUMÍNIO DE CORRER COM 3 FOLHAS (2 VENEZIANAS E 1 FOLHA PARA VIDRO,VIDRO INCLUSO), BATENTE/ REQUADRO 6 A 14 CM, SEM ACABAMENTO, FIXAÇÃO COM PARAFUSO, SEM GUARNIÇÃO/ ALIZAR, DIMENSÕES 100X120 CM, VEDAÇÃO COM SILICONE, EXCLUSIVE CONTRAMARCO - FORNECIMENTO E INSTALAÇÃO. AF_11/2024	M2	56,00	-
1.13.4.	JANELA DE ALUMÍNIO TIPO MAXIM-AR, BATENTE/ REQUADRO 3 A 14 CM, VIDRO INCLUSO, FIXAÇÃO COM PARAFUSO, SEM GUARNIÇÃO/ ALIZAR, DIMENSÕES 60X80 (A X L) CM, SEM ACABAMENTO, VEDAÇÃO COM SILICONE, EXCLUSIVE CONTRAMARCO - FORNECIMENTO E INSTALAÇÃO. AF_11/2024	M2	9,60	-
1.14.	ESQUADRIAS DE MADEIRAS	-	-	-
1.14.1.	KIT DE PORTA DE MADEIRA PARA PINTURA, SEMI-OCA (LEVE OU MÉDIA), PADRÃO POPULAR, 80X210CM, ESPESSURA DE 3,5CM, ITENS INCLUSOS: DOBRADIÇAS, MONTAGEM E INSTALAÇÃO DO BATENTE, FECHADURA COM EXECUÇÃO DO FURO - FORNECIMENTO E INSTALAÇÃO. AF_12/2019	UN	60,00	-
1.15.	VIDROS E ESQUADRIAS ESPECIAIS	-	-	-
1.16.	COBERTURA E PROTEÇÕES	-	-	-
1.17.	TELHADOS	-	-	-
1.17.1.	TRAMA DE MADEIRA COMPOSTA POR RIPAS, CAIBROS E TERÇAS PARA TELHADOS DE ATÉ 2 ÁGUAS PARA TELHA CERÂMICA CAPA-CANAL, INCLUSO TRANSPORTE VERTICAL. AF_07/2019	M2	1.469,80	-
1.17.2.	TELHAMENTO COM TELHA CERÂMICA CAPA-CANAL, TIPO PAULISTA, COM ATÉ 2 ÁGUAS, INCLUSO TRANSPORTE VERTICAL. AF_07/2019	M2	1.469,80	-
1.17.3.	PINTURA IMUNIZANTE PARA MADEIRA, 1 DEMÃO. AF_01/2021	M2	2.076,00	-
1.17.4.	AMARRAÇÃO DE TELHAS CERÂMICAS OU DE CONCRETO. AF_07/2019	UN	10.520,00	-
1.17.5.	CUMEEIRA PARA TELHA CERÂMICA EMBOÇADA COM ARGAMASSA TRAÇO 1:2:9 (CIMENTO, CAL E AREIA) PARA TELHADOS COM ATÉ 2 ÁGUAS, INCLUSO TRANSPORTE VERTICAL. AF_07/2019	M	213,00	-
1.17.6.	FABRICAÇÃO E INSTALAÇÃO DE TESOURA INTEIRA EM MADEIRA NÃO APARELHADA, VÃO DE 6 M, PARA TELHA CERÂMICA OU DE CONCRETO, INCLUSO IÇAMENTO. AF_07/2019	UN	80,00	-
1.18.	IMPERMEABILIZAÇÕES	-	-	-
1.19.	REVESTIMENTOS	-	-	-
1.20.	REVESTIMENTOS INTERNOS	-	-	-
1.20.1.	CHAPISCO APLICADO EM ALVENARIAS E ESTRUTURAS DE CONCRETO INTERNAS, COM COLHER DE PEDREIRO, ARGAMASSA TRAÇO 1:3 COM PREPARO EM BETONEIRA 400L. AF_10/2022	M2	2.722,00	-
1.20.2.	CHAPISCO APLICADO NO TETO OU EM ALVENARIA E ESTRUTURA, COM ROLO PARA TEXTURA ACRÍLICA, ARGAMASSA TRAÇO 1:4 E EMULSÃO POLIMÉRICA (ADESIVO) COM PREPARO EM BETONEIRA 400L. AF_10/2022	M2	88,80	-
1.20.3.	EMBOÇO, EM ARGAMASSA TRAÇO 1:2:8, PREPARO MECÂNICO, APLICADO MANUALMENTE EM PAREDES INTERNAS, PARA AMBIENTES COM ÁREA MENOR QUE 5M², E = 10MM, COM TALISCAS. AF_03/2024	M2	469,80	-
1.20.4.	MASSA ÚNICA, EM ARGAMASSA TRAÇO 1:2:8, PREPARO MECÂNICO, APLICADA MANUALMENTE EM PAREDES INTERNAS DE AMBIENTES COM ÁREA ENTRE 5M² E 10M², E = 10MM, COM TALISCAS. AF_03/2024	M2	1.601,00	-
1.20.5.	MASSA ÚNICA, EM ARGAMASSA TRAÇO 1:2:8 PREPARO MECÂNICO, APLICADA MANUALMENTE EM PAREDES INTERNAS DE AMBIENTES COM ÁREA MAIOR QUE 10M², E = 10MM, COM TALISCAS. AF_03/2024	M2	651,20	-
1.20.6.	MASSA ÚNICA, EM ARGAMASSA TRAÇO 1:2:8, PREPARO MECÂNICO, APLICADA MANUALMENTE EM TETO, E = 10MM, COM TALISCAS. AF_03/2024	M2	88,80	-
1.21.	REVESTIMENTOS CERÂMICOS	-	-	-

FRENTES DE OBRA:

Agrupador de Eventos	1	2	3	4	5	6					
TOTAL FINANC. POR FRETE (R\$):	546.000,00	546.000,00	546.000,00	546.000,00	546.000,00						
ALVENARIA/FECHAMENTOS	346,00	346,00	346,00	346,00	346,00						
ALVENARIA/FECHAMENTOS	64,80	64,80	64,80	64,80	64,80						
ALVENARIA/FECHAMENTOS	36,80	36,80	36,80	36,80	36,80						
ESQUADRIAS METÁLICAS	13,44	13,44	13,44	13,44	13,44						
ESQUADRIAS METÁLICAS	10,40	10,40	10,40	10,40	10,40						
ESQUADRIAS METÁLICAS	11,20	11,20	11,20	11,20	11,20						
ESQUADRIAS METÁLICAS	1,92	1,92	1,92	1,92	1,92						
ESQUADRIAS DE MADEIRAS	12,00	12,00	12,00	12,00	12,00						
TELHADOS	293,96	293,96	293,96	293,96	293,96						
TELHADOS	293,96	293,96	293,96	293,96	293,96						
TELHADOS	415,20	415,20	415,20	415,20	415,20						
TELHADOS	2.104,00	2.104,00	2.104,00	2.104,00	2.104,00						
TELHADOS	42,60	42,60	42,60	42,60	42,60						
TELHADOS	16,00	16,00	16,00	16,00	16,00						
REVESTIMENTOS INTERNOS	544,40	544,40	544,40	544,40	544,40						
REVESTIMENTOS INTERNOS	17,76	17,76	17,76	17,76	17,76						
REVESTIMENTOS INTERNOS	93,96	93,96	93,96	93,96	93,96						
REVESTIMENTOS INTERNOS	320,20	320,20	320,20	320,20	320,20						
REVESTIMENTOS INTERNOS	130,24	130,24	130,24	130,24	130,24						
REVESTIMENTOS INTERNOS	17,76	17,76	17,76	17,76	17,76						

APELIDO DO EMPREENDIMENTO CONSTRUÇÃO DE UNIDADES HABITACIONAIS - FNHIS SUB	Nº TransfereGOV 0	Nº OPERAÇÃO 56000002667/2025 NOVO PAC	PROPONENTE / TOMADOR MUNICIPIO DE PRESIDENTE SARNEY - MA.	Nº OPERAÇÃO 56000002667/2025 NOVO	PROPONENTE / TOMADOR MUNICIPIO DE PRESIDENTE SARNEY - MA.
--	-----------------------------	---	---	---	---



Assinado de forma digital por JOAO BATISTA DE FREITAS SERRA:88359131368
DN: cn=JOAO BATISTA DE FREITAS SERRA:88359131368, o=ENGENHEIRO CIVIL CREA-MA RNP 1115717405, ou, email=jbricksserra@gmail.com, c=BR
Dados: 2025.09.16 00:29:59 -03'00"

Item	Descrição	Unidade	Quantidade	Memória de Cálculo
CONSTRUÇÃO DE 20 UNIDADES HABITACIONAIS - FNHIS				
1.21.1.	REVESTIMENTO CERÂMICO PARA PAREDES INTERNAS COM PLACAS TIPO ESMALTADA DE DIMENSÕES 20X20 CM APLICADAS A MEIA ALTURA DAS PAREDES. AF 02/2023 PE	M2	393,00	
1.21.2.	REVESTIMENTO CERÂMICO PARA PAREDES INTERNAS COM PLACAS TIPO ESMALTADA DE DIMENSÕES 20X20 CM APLICADAS NA ALTURA INTEIRA DAS PAREDES. AF 02/2023 PE	M2	76,80	
1.22.	REVESTIMENTOS EXTERNOS		-	
1.22.1.	CHAPISCO APLICADO EM ALVENARIA (COM PRESENÇA DE VÃOS) E ESTRUTURAS DE CONCRETO DE FACHADA, COM COLHER DE PEDREIRO. ARGAMASSA TRAÇO 1:3 COM PREPARO EM BETONEIRA 400L. AF 10/2022	M2	607,00	
1.22.2.	CHAPISCO APLICADO EM ALVENARIA (SEM PRESENÇA DE VÃOS) E ESTRUTURAS DE CONCRETO DE FACHADA, COM COLHER DE PEDREIRO. ARGAMASSA TRAÇO 1:3 COM PREPARO EM BETONEIRA 400L. AF 10/2022	M2	609,00	
1.22.3.	EMBOÇO OU MASSA ÚNICA EM ARGAMASSA TRAÇO 1:2:8, PREPARO MECÂNICO COM BETONEIRA 400 L, APLICADA MANUALMENTE EM PANOS CEGOS DE FACHADA (SEM PRESENÇA DE VÃOS), ESPESSURA DE 25 MM. AF 08/2022	M2	609,00	
1.22.4.	EMBOÇO OU MASSA ÚNICA EM ARGAMASSA TRAÇO 1:2:8, PREPARO MECÂNICO COM BETONEIRA 400 L, APLICADA MANUALMENTE EM PANOS DE FACHADA COM PRESENÇA DE VÃOS, ESPESSURA DE 25 MM. AF 08/2022	M2	607,00	
1.23.	FORROS		-	
1.23.1.	FORRO EM RÉGUAS DE PVC, FRISADO, PARA AMBIENTES RESIDENCIAIS, INCLUSIVE ESTRUTURA UNIDIRECIONAL DE FIXAÇÃO. AF 08/2023 PS	M2	718,00	
1.24.	PINTURA		-	
1.25.	PINTURAS INTERNAS		-	
1.25.1.	FUNDO SELADOR ACRÍLICO, APLICAÇÃO MANUAL EM PAREDE, UMA DEMÃO. AF 04/2023	M2	2.252,20	
1.25.2.	FUNDO SELADOR ACRÍLICO, APLICAÇÃO MANUAL EM TETO, UMA DEMÃO. AF 04/2023	M2	88,80	
1.25.3.	PINTURA LÁTEX ACRÍLICA STANDARD, APLICAÇÃO MANUAL EM TETO, DUAS DEMÃOS. AF 04/2023	M2	88,80	
1.25.4.	PINTURA LÁTEX ACRÍLICA STANDARD, APLICAÇÃO MANUAL EM PAREDES, DUAS DEMÃOS. AF 04/2023	M2	2.252,20	
1.26.	PINTURAS EXTERNAS		-	
1.26.1.	APLICAÇÃO MANUAL DE FUNDO SELADOR ACRÍLICO EM PAREDES EXTERNAS DE CASAS. AF 03/2024	M2	1.216,00	
1.26.2.	PINTURA LÁTEX ACRÍLICA STANDARD, APLICAÇÃO MANUAL EM PAREDES, DUAS DEMÃOS. AF 04/2023	M2	1.216,00	
1.27.	PINTURA ESQUADRIAS		-	
1.27.1.	LIXAMENTO DE MADEIRA PARA APLICAÇÃO DE FUNDO OU PINTURA. AF 01/2021	M2	420,00	
1.27.2.	PINTURA FUNDO NIVELADOR ACRÍLICO BRANCO EM MADEIRA.	M2	420,00	
1.27.3.	PINTURA TINTA DE ACABAMENTO (PIGMENTADA) ESMALTE SINTÉTICO ACETINADO EM MADEIRA, 2 DEMÃOS. AF 01/2021	M2	420,00	
1.28.	ESPECIAIS / ELEMENTOS FACHADA		-	
1.29.	PAVIMENTAÇÕES		-	
1.30.	MADEIRA		-	
1.31.	CERÂMICA		-	
1.31.1.	REVESTIMENTO CERÂMICO PARA PISO COM PLACAS TIPO ESMALTADA DE DIMENSÕES 35X35 CM APLICADA EM AMBIENTES DE ÁREA ENTRE 5 M2 E 10 M2. AF 02/2023 PE	M2	336,00	
1.31.2.	REVESTIMENTO CERÂMICO PARA PISO COM PLACAS TIPO ESMALTADA DE DIMENSÕES 35X35 CM APLICADA EM AMBIENTES DE ÁREA MAIOR QUE 10 M2. AF 02/2023 PE	M2	382,00	
1.31.3.	REVESTIMENTO CERÂMICO PARA PISO COM PLACAS TIPO ESMALTADA DE DIMENSÕES 35X35 CM APLICADA EM AMBIENTES DE ÁREA MENOR QUE 5 M2. AF 02/2023 PE	M2	259,60	
1.32.	CARPETE		-	
1.33.	CIMENTADOS		-	
1.33.1.	COMPACTAÇÃO MECÂNICA DE SOLO PARA EXECUÇÃO DE RADIER, PISO DE CONCRETO OU LAJE SOBRE SOLO, COM COMPACTADOR DE SOLOS TIPO PLACA VIBRATÓRIA. AF 09/2021	M2	323,00	
1.33.2.	EXECUÇÃO DE PASSEIO (CALÇADA) OU PISO DE CONCRETO COM CONCRETO MOLDADO IN LOCO, FEITO EM OBRA, ACABAMENTO CONVENCIONAL, NÃO ARMADO. AF 08/2022	M3	22,60	
1.34.	RODAPÉS, SOLEIRAS E PEITORIS		-	
1.34.1.	SOLEIRA EM MÁRMORE, LARGURA 15 CM, ESPESSURA 2,0 CM. AF 09/2020	M	50,40	
1.34.2.	RODAPÉ CERÂMICO DE 7CM DE ALTURA COM PLACAS TIPO ESMALTADA DE DIMENSÕES 35X35CM. AF 02/2023	M	774,00	
1.34.3.	PEITORIL LINEAR EM GRANITO OU MÁRMORE, L = 15CM, ASSENTADO COM ARGAMASSA 1:6 COM ADITIVO. AF 11/2020	M	130,00	
1.35.	PAVIMENTAÇÕES ESPECIAIS		-	

FRENTES DE OBRA:

Agrupador de Eventos	1	2	3	4	5	6
TOTAL FINANC. POR FRENTES (R\$):	546.000,00	546.000,00	546.000,00	546.000,00	546.000,00	
REVESTIMENTOS CERÂMICOS	78,60	78,60	78,60	78,60	78,60	
REVESTIMENTOS CERÂMICOS	15,36	15,36	15,36	15,36	15,36	
REVESTIMENTOS EXTERNOS	121,40	121,40	121,40	121,40	121,40	
REVESTIMENTOS EXTERNOS	121,80	121,80	121,80	121,80	121,80	
REVESTIMENTOS EXTERNOS	121,80	121,80	121,80	121,80	121,80	
REVESTIMENTOS EXTERNOS	121,40	121,40	121,40	121,40	121,40	
FORROS	143,60	143,60	143,60	143,60	143,60	
PINTURAS INTERNAS	450,44	450,44	450,44	450,44	450,44	
PINTURAS INTERNAS	17,76	17,76	17,76	17,76	17,76	
PINTURAS INTERNAS	17,76	17,76	17,76	17,76	17,76	
PINTURAS INTERNAS	450,44	450,44	450,44	450,44	450,44	
PINTURAS EXTERNAS	243,20	243,20	243,20	243,20	243,20	
PINTURAS EXTERNAS	243,20	243,20	243,20	243,20	243,20	
PINTURA ESQUADRIAS	84,00	84,00	84,00	84,00	84,00	
PINTURA ESQUADRIAS	84,00	84,00	84,00	84,00	84,00	
PINTURA ESQUADRIAS	84,00	84,00	84,00	84,00	84,00	
CERÂMICA	67,20	67,20	67,20	67,20	67,20	
CERÂMICA	76,40	76,40	76,40	76,40	76,40	
CERÂMICA	51,92	51,92	51,92	51,92	51,92	
CIMENTADOS	64,60	64,60	64,60	64,60	64,60	
CIMENTADOS	4,52	4,52	4,52	4,52	4,52	
RODAPÉS, SOLEIRAS E PEITORIS	10,08	10,08	10,08	10,08	10,08	
RODAPÉS, SOLEIRAS E PEITORIS	154,80	154,80	154,80	154,80	154,80	
RODAPÉS, SOLEIRAS E PEITORIS	26,00	26,00	26,00	26,00	26,00	

APELIDO DO EMPREENDIMENTO CONSTRUÇÃO DE UNIDADES HABITACIONAIS - FNHIS SUB	Nº TransferênciaGOV 0	Nº OPERAÇÃO 56000002667/2025 NOVO PAC	PROponente / TOMADOR MUNICÍPIO DE PRESIDENTE SARNEY - MA.	Nº OPERAÇÃO 56000002667/2025 NOVO	PROponente / TOMADOR MUNICÍPIO DE PRESIDENTE SARNEY - MA.
--	---------------------------------	---	---	---	---



Assinado de forma digital por JOAO
BATISTA DE FREITAS SERRA:88359131368
DN: cn=JOAO BATISTA DE FREITAS
SERRA:88359131368, o=ENGENHEIRO CIVIL
CREA-MA RNP 1115717405, ou,
email=jbrickserra@gmail.com, c=BR
Dados: 2025.09.16 00:29:59 -03'00'

Item	Descrição	Unidade	Quantidade	Memória de Cálculo
CONSTRUÇÃO DE 20 UNIDADES HABITACIONAIS - FNHIS				
1.36.	INSTALAÇÕES		-	
1.37.	ELÉTRICAS / TELEFÔNICAS		-	
1.38.	CENTRO DE DISTRIBUIÇÃO		-	
1.38.1.	DISJUNTOR MONOPOLAR TIPO DIN, CORRENTE NOMINAL DE 10A - FORNECIMENTO E INSTALAÇÃO. AF_ 10/2020	UN	40,00	
1.38.2.	DISJUNTOR MONOPOLAR TIPO DIN, CORRENTE NOMINAL DE 16A - FORNECIMENTO E INSTALAÇÃO. AF_ 10/2020	UN	20,00	
1.38.3.	DISJUNTOR MONOPOLAR TIPO DIN, CORRENTE NOMINAL DE 25A - FORNECIMENTO E INSTALAÇÃO. AF_ 10/2020	UN	20,00	
1.38.4.	DISJUNTOR MONOPOLAR TIPO DIN, CORRENTE NOMINAL DE 50A - FORNECIMENTO E INSTALAÇÃO. AF_ 10/2020	UN	20,00	
1.38.5.	DISJUNTOR BIPOLAR TIPO DR, CORRENTE NOMINAL DE 25A - FORNECIMENTO E INSTALAÇÃO	UN	40,00	
1.38.6.	ENTRADA DE ENERGIA ELÉTRICA, AÉREA, MONOFÁSICA, COM CAIXA DE EMBUTIR, CABO DE 10 MM2 E DISJUNTOR DIN 50A (NÃO INCLUSO O POSTE DE CONCRETO). AF_ 07/2020 PS	UN	20,00	
1.38.7.	QUADRO DE DISTRIBUIÇÃO DE LUZ EM PVC PARA 12 DISJUNTORES - FORNECIMENTO E INSTALAÇÃO	UN	20,00	
1.39.	ILUMINAÇÃO, TOMADAS E INTERRUPTORES		-	
1.39.1.	LUMINÁRIA TIPO PLAFON CIRCULAR, DE SOBREPOR, COM LED DE 12/13 W - FORNECIMENTO E INSTALAÇÃO. AF_ 09/2024	UN	140,00	
1.39.2.	LÂMPADA COMPACTA DE LED 10 W, BASE E27 - FORNECIMENTO E INSTALAÇÃO. AF_ 09/2024	UN	140,00	
1.39.3.	INTERRUPTOR SIMPLES (1 MÓDULO), 10A/250V, INCLUINDO SUPORTE E PLACA - FORNECIMENTO E INSTALAÇÃO. AF_ 03/2023	UN	100,00	
1.39.4.	INTERRUPTOR SIMPLES (2 MÓDULOS), 10A/250V, INCLUINDO SUPORTE E PLACA - FORNECIMENTO E INSTALAÇÃO. AF_ 03/2023	UN	20,00	
1.39.5.	TOMADA BAIXA DE EMBUTIR (1 MÓDULO), 2P+T 10 A, INCLUINDO SUPORTE E PLACA - FORNECIMENTO E INSTALAÇÃO. AF_ 03/2023	UN	200,00	
1.39.6.	TOMADA MÉDIA DE EMBUTIR (1 MÓDULO), 2P+T 10 A, INCLUINDO SUPORTE E PLACA - FORNECIMENTO E INSTALAÇÃO. AF_ 03/2023	UN	120,00	
1.39.7.	TOMADA ALTA DE EMBUTIR (1 MÓDULO), 2P+T 20 A, INCLUINDO SUPORTE E PLACA - FORNECIMENTO E INSTALAÇÃO. AF_ 03/2023	UN	20,00	
1.39.8.	INTERRUPTOR PULSADOR CAMPAINHA (1 MÓDULO), 10A/250V, INCLUINDO SUPORTE E PLACA - FORNECIMENTO E INSTALAÇÃO. AF_ 03/2023	UN	20,00	
1.39.9.	CAMPAINHA CIGARRA (1 MÓDULO), 10A/250V, INCLUINDO SUPORTE E PLACA - FORNECIMENTO E INSTALAÇÃO. AF_ 03/2023	UN	20,00	
1.39.10.	SUPORTE PARAFUSADO COM ESPELHO / PLACA DE ENCAIXE 4" X 2" BAIXO (0,30 M DO PISO) PARA PONTO ELÉTRICO - FORNECIMENTO E INSTALAÇÃO	UN	40,00	
1.39.11.	CAIXA RETANGULAR 4" X 2" BAIXA (0,30 M DO PISO), PVC, INSTALADA EM PAREDE - FORNECIMENTO E INSTALAÇÃO. AF_ 03/2023	CAIXA	240,00	
1.39.12.	CAIXA RETANGULAR 4" X 2" MÉDIA (1,30 M DO PISO), PVC, INSTALADA EM PAREDE - FORNECIMENTO E INSTALAÇÃO. AF_ 03/2023		260,00	
1.39.13.	CAIXA RETANGULAR 4" X 2" ALTA (2,00 M DO PISO), PVC, INSTALADA EM PAREDE - FORNECIMENTO E INSTALAÇÃO. AF_ 03/2023	UN	40,00	
1.39.14.	CAIXA OCTOGONAL 3" X 3", PVC, INSTALADA EM LAJE - FORNECIMENTO E INSTALAÇÃO. AF_ 03/2023	UN	140,00	
1.40.	FIOS E CABOS		-	
1.40.1.	CABO DE COBRE FLEXÍVEL ISOLADO, 1,5 MM², ANTI-CHAMA 450/750 V, PARA CIRCUITOS TERMINAIS - FORNECIMENTO E INSTALAÇÃO. AF_ 03/2023	M	1.958,00	
1.40.2.	CABO DE COBRE FLEXÍVEL ISOLADO, 2,5 MM², ANTI-CHAMA 450/750 V, PARA CIRCUITOS TERMINAIS - FORNECIMENTO E INSTALAÇÃO. AF_ 03/2023	M	5.176,00	
1.40.3.	CABO DE COBRE FLEXÍVEL ISOLADO, 4 MM², ANTI-CHAMA 450/750 V, PARA CIRCUITOS TERMINAIS - FORNECIMENTO E INSTALAÇÃO. AF_ 03/2023	M	496,00	
1.40.4.	CABO DE COBRE ISOLADO, 10 MM², ANTI-CHAMA 450/750 V, INSTALADO EM ELETROCALHA OU PERFILADO - FORNECIMENTO E INSTALAÇÃO. AF_ 10/2020	M	518,00	
1.40.5.	CABO DE COBRE FLEXÍVEL ISOLADO, 10 MM², ANTI-CHAMA 0,6/1,0 KV, PARA DISTRIBUIÇÃO - FORNECIMENTO E INSTALAÇÃO. AF_ 10/2020	M	166,00	
1.40.6.	ELETRODUTO FLEXÍVEL CORRUGADO, PVC, DN 25 MM (3/4"), PARA CIRCUITOS TERMINAIS, INSTALADO EM FORRO - FORNECIMENTO E INSTALAÇÃO. AF_ 03/2023	M	894,00	
1.40.7.	ELETRODUTO FLEXÍVEL CORRUGADO, PVC, DN 25 MM (3/4"), PARA CIRCUITOS TERMINAIS, INSTALADO EM PAREDE - FORNECIMENTO E INSTALAÇÃO. AF_ 03/2023	M	1.166,00	
1.40.8.	ELETRODUTO FLEXÍVEL CORRUGADO REFORÇADO, PVC, DN 25 MM (3/4"), PARA CIRCUITOS TERMINAIS, INSTALADO EM LAJE - FORNECIMENTO E INSTALAÇÃO. AF_ 03/2023	M	441,20	
1.40.9.	RASGO LINEAR MANUAL EM ALVENARIA, PARA ELETRODUTOS, PARA 10 CM, 100 CM, 150 CM, 200 FRENTES DE OBRA:		CASAS DE 4 A 4	CASAS DE 5 A 8	CASAS DE 9 A 12	CASAS DE 13 A 16	CASAS DE 17 A 20				
Agrupador de Eventos	1	2	3	4	5	6				
TOTAL FINANC. POR FRENTE (R\$):	546.000,00	546.000,00	546.000,00	546.000,00	546.000,00					
CENTRO DE DISTRIBUIÇÃO	8,00	8,00	8,00	8,00	8,00					
CENTRO DE DISTRIBUIÇÃO	4,00	4,00	4,00	4,00	4,00					
CENTRO DE DISTRIBUIÇÃO	4,00	4,00	4,00	4,00	4,00					
CENTRO DE DISTRIBUIÇÃO	4,00	4,00	4,00	4,00	4,00					
CENTRO DE DISTRIBUIÇÃO	8,00	8,00	8,00	8,00	8,00					
CENTRO DE DISTRIBUIÇÃO	4,00	4,00	4,00	4,00	4,00					
CENTRO DE DISTRIBUIÇÃO	4,00	4,00	4,00	4,00	4,00					
ILUMINAÇÃO, TOMADAS E INTERRUPTORES	28,00	28,00	28,00	28,00	28,00					
ILUMINAÇÃO, TOMADAS E INTERRUPTORES	28,00	28,00	28,00	28,00	28,00					
ILUMINAÇÃO, TOMADAS E INTERRUPTORES	20,00	20,00	20,00	20,00	20,00					
ILUMINAÇÃO, TOMADAS E INTERRUPTORES	4,00	4,00	4,00	4,00	4,00					
ILUMINAÇÃO, TOMADAS E INTERRUPTORES	40,00	40,00	40,00	40,00	40,00					
ILUMINAÇÃO, TOMADAS E INTERRUPTORES	24,00	24,00	24,00	24,00	24,00					
ILUMINAÇÃO, TOMADAS E INTERRUPTORES	4,00	4,00	4,00	4,00	4,00					
ILUMINAÇÃO, TOMADAS E INTERRUPTORES	4,00	4,00	4,00	4,00	4,00					
ILUMINAÇÃO, TOMADAS E INTERRUPTORES	4,00	4,00	4,00	4,00	4,00					
ILUMINAÇÃO, TOMADAS E INTERRUPTORES	8,00	8,00	8,00	8,00	8,00					
ILUMINAÇÃO, TOMADAS E INTERRUPTORES	48,00	48,00	48,00	48,00	48,00					
ILUMINAÇÃO, TOMADAS E INTERRUPTORES	52,00	52,00	52,00	52,00	52,00					
ILUMINAÇÃO, TOMADAS E INTERRUPTORES	8,00	8,00	8,00	8,00	8,00					
ILUMINAÇÃO, TOMADAS E INTERRUPTORES	28,00	28,00	28,00	28,00	28,00					
FIOS E CABOS	391,60	391,60	391,60	391,60	391,60					
FIOS E CABOS	1.035,20	1.035,20	1.035,20	1.035,20	1.035,20					
FIOS E CABOS	99,20	99,20	99,20	99,20	99,20					
FIOS E CABOS	103,60	103,60	103,60	103,60	103,60					
FIOS E CABOS	33,20	33,20	33,20	33,20	33,20					
FIOS E CABOS	178,80	178,80	178,80	178,80	178,80					
FIOS E CABOS	233,20	233,20	233,20	233,20	233,20					
FIOS E CABOS	88,24	88,24	88,24	88,24	88,24					
FIOS E CABOS	233,20	233,20	233,20	233,20	233,20					

APELIDO DO EMPREENDIMENTO	Nº TransfereGOV	Nº OPERAÇÃO	PROPONENTE / TOMADOR	Nº OPERAÇÃO	PROPONENTE / TOMADOR
CONSTRUÇÃO DE UNIDADES HABITACIONAIS - FNHIS SUB	0	56000002667/2025 NOVO PAC	MUNICÍPIO DE PRESIDENTE SARNEY - MA.	56000002667/2025 NOVO	MUNICÍPIO DE PRESIDENTE SARNEY - MA.



Assinado de forma digital por JOAO BATISTA DE FREITAS SERRA:88359131368
DN: cn=JOAO BATISTA DE FREITAS SERRA:88359131368, o=ENGENHEIRO CIVIL CREA-MA RNP 1115717405, ou=email=jbrickserra@gmail.com, c=BR
Dados: 2025.09.16 00:29:59 -03'00'

Item	Descrição	Unidade	Quantidade	Memória de Cálculo
CONSTRUÇÃO DE 20 UNIDADES HABITACIONAIS - FNHIS				
1.41.	HIDRÁULICAS / GÁS / INCÊNCIO		-	
1.42.	TUBULAÇÕES E CONEXÕES		-	
1.42.1.	JOELHO 90 GRAUS COM BUCHA DE LATÃO, PVC, SOLDÁVEL, DN 25MM, X 1/2 INSTALADO EM RAMAL OU SUB-RAMAL DE ÁGUA - FORNECIMENTO E INSTALAÇÃO. AF 06/2022	UN	140,00	
1.42.2.	JOELHO 90 GRAUS, PVC, SOLDÁVEL, DN 25MM, INSTALADO EM RAMAL DE DISTRIBUIÇÃO DE ÁGUA - FORNECIMENTO E INSTALAÇÃO. AF 06/2022	UN	160,00	
1.42.3.	TE, PVC, SOLDÁVEL, DN 25MM, INSTALADO EM RAMAL OU SUB-RAMAL DE ÁGUA - FORNECIMENTO E INSTALAÇÃO. AF 06/2022	UN	80,00	
1.42.4.	ADAPTADOR CURTO COM BOLSA E ROSCA PARA REGISTRO, PVC, SOLDÁVEL, DN 25MM X 3/4, INSTALADO EM RAMAL OU SUB-RAMAL DE ÁGUA - FORNECIMENTO E INSTALAÇÃO. AF 06/2022	UN	160,00	
1.42.5.	TUBO, PVC, SOLDÁVEL, DE 25MM, INSTALADO EM PRUMADA DE ÁGUA - FORNECIMENTO E INSTALAÇÃO. AF 06/2022	M	102,00	
1.42.6.	TUBO, PVC, SOLDÁVEL, DE 25MM, INSTALADO EM RAMAL OU SUB-RAMAL DE ÁGUA - FORNECIMENTO E INSTALAÇÃO. AF 06/2022	M	174,00	
1.42.7.	FORNECIMENTO E INSTALAÇÃO DE PRESSURIZADOR ACOPLADO AO CHUVEIRO (TENSÃO: 220V - PRESSÃO MINIMA: 0,7MCA / PRESSÃO MÁXIMA: 2,5MCA - ENTRADA 1/2" / SAÍDA 1/2")	UN	20,00	
1.43.	REGISTROS		-	
1.43.1.	REGISTRO DE PRESSÃO BRUTO, LATÃO, ROSCÁVEL, 3/4", COM ACABAMENTO E CANOPLA CROMADOS - FORNECIMENTO E INSTALAÇÃO. AF 08/2021	UN	20,00	
1.43.2.	REGISTRO DE GAVETA BRUTO, LATÃO, ROSCÁVEL, 3/4", COM ACABAMENTO E CANOPLA CROMADOS - FORNECIMENTO E INSTALAÇÃO. AF 08/2021	UN	60,00	
1.43.3.	REGISTRO DE ESFERA, PVC, SOLDÁVEL, COM VOLANTE, DN 32 MM - FORNECIMENTO E INSTALAÇÃO. AF 08/2021	UN	40,00	
1.43.4.	ENGATE FLEXÍVEL EM PLÁSTICO BRANCO, 1/2" X 40CM - FORNECIMENTO E INSTALAÇÃO. AF 01/2020	UN	80,00	
1.44.	ENTRADA / ALIMENTAÇÃO		-	
1.44.1.	KIT CAVALETE PARA MEDIÇÃO DE ÁGUA - ENTRADA INDIVIDUALIZADA, EM PVC 25 MM (3/4"), PARA 1 MEDIDOR - FORNECIMENTO E INSTALAÇÃO (EXCLUSIVE HIDRÔMETRO). AF_03/2024	UN	20,00	
1.44.2.	CAIXA DE EMBUTIR EM POLICARBONATO PARA ABRIGO DE HIDRÔMETRO - FORNECIMENTO E INSTALAÇÃO (EXCLUSIVE HIDRÔMETRO).	UN	20,00	
1.44.3.	REGISTRO DE GAVETA BRUTO, LATÃO, ROSCÁVEL, 3/4" - FORNECIMENTO E INSTALAÇÃO. AF 08/2021	UN	20,00	
1.44.4.	TUBO, PVC, SOLDÁVEL, DE 25MM, INSTALADO EM RAMAL DE DISTRIBUIÇÃO DE ÁGUA - FORNECIMENTO E INSTALAÇÃO. AF_06/2022	M	135,00	
1.44.5.	TUBO, PVC, SOLDÁVEL, DE 25MM, INSTALADO EM PRUMADA DE ÁGUA - FORNECIMENTO E INSTALAÇÃO. AF 06/2022	M	60,00	
1.44.6.	JOELHO 90 GRAUS, PVC, SOLDÁVEL, DN 25MM, INSTALADO EM RAMAL DE DISTRIBUIÇÃO DE ÁGUA - FORNECIMENTO E INSTALAÇÃO. AF 06/2022	UN	40,00	
1.44.7.	TE, PVC, SOLDÁVEL, DN 25MM, INSTALADO EM RAMAL DE DISTRIBUIÇÃO DE ÁGUA - FORNECIMENTO E INSTALAÇÃO. AF_06/2022	UN	20,00	
1.45.	CAIXA D'ÁGUA E BARRILETE		-	
1.45.1.	CAIXA D'ÁGUA EM POLIETILENO, 500 LITROS - FORNECIMENTO E INSTALAÇÃO. AF 06/2021	UN	20,00	
1.45.2.	FURO EM CAIXA D'ÁGUA COM ESPESSURA DE 2 ATÉ 5 MM E DIÂMETRO DE 25 MM. AF 06/2021	UN	20,00	
1.45.3.	FURO EM CAIXA D'ÁGUA COM ESPESSURA DE 2 ATÉ 5 MM E DIÂMETRO DE 32 MM. AF 06/2021	UN	40,00	
1.45.4.	ADAPTADOR COM FLANGE E ANEL DE VEDAÇÃO, PVC, SOLDÁVEL, DN 25 MM X 3/4", INSTALADO EM RESERVAÇÃO PREDIAL DE ÁGUA - FORNECIMENTO E INSTALAÇÃO. AF 04/2024	UN	20,00	
1.45.5.	ADAPTADOR COM FLANGE E ANEL DE VEDAÇÃO, PVC, SOLDÁVEL, DN 32 MM X 1", INSTALADO EM RESERVAÇÃO PREDIAL DE ÁGUA - FORNECIMENTO E INSTALAÇÃO. AF 04/2024	UN	40,00	
1.45.6.	TORNEIRA DE BOIA PARA CAIXA D'ÁGUA, ROSCÁVEL, 3/4" - FORNECIMENTO E INSTALAÇÃO. AF 08/2021	UN	20,00	
1.45.7.	JOELHO 90 GRAUS, PVC, SOLDÁVEL, DN 25MM, INSTALADO EM RAMAL DE DISTRIBUIÇÃO DE ÁGUA - FORNECIMENTO E INSTALAÇÃO. AF 06/2022	UN	160,00	
1.45.8.	JOELHO 90 GRAUS, PVC, SOLDÁVEL, DN 32MM, INSTALADO EM RAMAL DE DISTRIBUIÇÃO DE ÁGUA - FORNECIMENTO E INSTALAÇÃO. AF 06/2022	UN	80,00	
1.45.9.	JOELHO 45 GRAUS, PVC, SOLDÁVEL, DN 32MM, INSTALADO EM RAMAL DE DISTRIBUIÇÃO DE ÁGUA - FORNECIMENTO E INSTALAÇÃO. AF_06/2022	UN	20,00	

FRENTES DE OBRA:

Agrupador de Eventos	1	2	3	4	5	6						
TOTAL FINANC. POR FRETE (R\$):	546.000,00	546.000,00	546.000,00	546.000,00	546.000,00							
TUBULAÇÕES E CONEXÕES	28,00	28,00	28,00	28,00	28,00							
TUBULAÇÕES E CONEXÕES	32,00	32,00	32,00	32,00	32,00							
TUBULAÇÕES E CONEXÕES	16,00	16,00	16,00	16,00	16,00							
TUBULAÇÕES E CONEXÕES	32,00	32,00	32,00	32,00	32,00							
TUBULAÇÕES E CONEXÕES	20,40	20,40	20,40	20,40	20,40							
TUBULAÇÕES E CONEXÕES	34,80	34,80	34,80	34,80	34,80							
TUBULAÇÕES E CONEXÕES	4,00	4,00	4,00	4,00	4,00							
REGISTROS	4,00	4,00	4,00	4,00	4,00							
REGISTROS	12,00	12,00	12,00	12,00	12,00							
REGISTROS	8,00	8,00	8,00	8,00	8,00							
REGISTROS	16,00	16,00	16,00	16,00	16,00							
ENTRADA / ALIMENTAÇÃO	4,00	4,00	4,00	4,00	4,00							
ENTRADA / ALIMENTAÇÃO	4,00	4,00	4,00	4,00	4,00							
ENTRADA / ALIMENTAÇÃO	4,00	4,00	4,00	4,00	4,00							
ENTRADA / ALIMENTAÇÃO	27,00	27,00	27,00	27,00	27,00							
ENTRADA / ALIMENTAÇÃO	12,00	12,00	12,00	12,00	12,00							
ENTRADA / ALIMENTAÇÃO	8,00	8,00	8,00	8,00	8,00							
ENTRADA / ALIMENTAÇÃO	4,00	4,00	4,00	4,00	4,00							
CAIXA D'ÁGUA E BARRILETE	4,00	4,00	4,00	4,00	4,00							
CAIXA D'ÁGUA E BARRILETE	4,00	4,00	4,00	4,00	4,00							
CAIXA D'ÁGUA E BARRILETE	8,00	8,00	8,00	8,00	8,00							
CAIXA D'ÁGUA E BARRILETE	4,00	4,00	4,00	4,00	4,00							
CAIXA D'ÁGUA E BARRILETE	8,00	8,00	8,00	8,00	8,00							
CAIXA D'ÁGUA E BARRILETE	4,00	4,00	4,00	4,00	4,00							
CAIXA D'ÁGUA E BARRILETE	32,00	32,00	32,00	32,00	32,00							
CAIXA D'ÁGUA E BARRILETE	16,00	16,00	16,00	16,00	16,00							
CAIXA D'ÁGUA E BARRILETE	4,00	4,00	4,00	4,00	4,00							

APELIDO DO EMPREENDIMENTO CONSTRUÇÃO DE UNIDADES HABITACIONAIS - FNHIS SUB	Nº TransfereGOV 0	Nº OPERAÇÃO 56000002667/2025 NOVO PAC	PROPONENTE / TOMADOR MUNICÍPIO DE PRESIDENTE SARNEY - MA.	Nº OPERAÇÃO 56000002667/2025 NOVO	PROPONENTE / TOMADOR MUNICÍPIO DE PRESIDENTE SARNEY - MA.
---	----------------------	--	--	--------------------------------------	--



Assinado de forma digital por JOAO BATISTA DE FREITAS SERRA:88359131368
DN: cn=JOAO BATISTA DE FREITAS SERRA:88359131368, o=ENGENHEIRO CIVIL CREA-MA RNP 1115217405, ou=email=jbricksera@gmail.com, c=BR
Dados: 2025.09.16 00:29:59 -03'00'

Item	Descrição	Unidade	Quantidade	Memória de Cálculo
CONSTRUÇÃO DE 20 UNIDADES HABITACIONAIS - FNHIS				
1.45.10.	BUCHA DE REDUÇÃO, CURTA, PVC, SOLDÁVEL, DN 32 X 25 MM, INSTALADO EM RAMAL DE DISTRIBUIÇÃO DE ÁGUA - FORNECIMENTO E INSTALAÇÃO. AF 06/2022	UN	40,00	-M
1.45.11.	TE, PVC, SOLDÁVEL, DN 32MM, INSTALADO EM RAMAL DE DISTRIBUIÇÃO DE ÁGUA - FORNECIMENTO E INSTALAÇÃO. AF 06/2022	UN	60,00	
1.45.12.	TÉ DE REDUÇÃO, PVC, SOLDÁVEL, DN 32MM X 25MM, INSTALADO EM RAMAL DE DISTRIBUIÇÃO DE ÁGUA - FORNECIMENTO E INSTALAÇÃO. AF 06/2022	UN	20,00	
1.45.13.	TUBO, PVC, SOLDÁVEL, DE 25MM, INSTALADO EM RAMAL DE DISTRIBUIÇÃO DE ÁGUA - FORNECIMENTO E INSTALAÇÃO. AF 06/2022	M	88,00	-M
1.45.14.	TUBO, PVC, SOLDÁVEL, DE 32MM, INSTALADO EM RAMAL DE DISTRIBUIÇÃO DE ÁGUA - FORNECIMENTO E INSTALAÇÃO. AF 06/2022	M	211,00	
1.46.	SANITÁRIAS / PLUVIAL		-	
1.47.	TUBULAÇÕES E CONEXÕES		-	-M
1.47.1.	JOELHO 45 GRAUS, PVC, SERIE NORMAL, ESGOTO PREDIAL, DN 40 MM, JUNTA SOLDÁVEL, FORNECIDO E INSTALADO EM RAMAL DE DESCARGA OU RAMAL DE ESGOTO SANITÁRIO. AF 08/2022	UN	60,00	
1.47.2.	JOELHO 45 GRAUS, PVC, SERIE NORMAL, ESGOTO PREDIAL, DN 50 MM, JUNTA ELÁSTICA, FORNECIDO E INSTALADO EM RAMAL DE DESCARGA OU RAMAL DE ESGOTO SANITÁRIO. AF 08/2022	UN	40,00	
1.47.3.	JOELHO 90 GRAUS, PVC, SERIE NORMAL, ESGOTO PREDIAL, DN 40 MM, JUNTA SOLDÁVEL, FORNECIDO E INSTALADO EM RAMAL DE DESCARGA OU RAMAL DE ESGOTO SANITÁRIO. AF 08/2022	UN	40,00	-M
1.47.4.	JOELHO 90 GRAUS, PVC, SERIE NORMAL, ESGOTO PREDIAL, DN 50 MM, JUNTA ELÁSTICA, FORNECIDO E INSTALADO EM RAMAL DE DESCARGA OU RAMAL DE ESGOTO SANITÁRIO. AF 08/2022	UN	180,00	
1.47.5.	JOELHO 90 GRAUS, PVC, SERIE NORMAL, ESGOTO PREDIAL, DN 100 MM, JUNTA ELÁSTICA, FORNECIDO E INSTALADO EM RAMAL DE DESCARGA OU RAMAL DE ESGOTO SANITÁRIO. AF 08/2022	UN	20,00	
1.47.6.	TE, PVC, SERIE NORMAL, ESGOTO PREDIAL, DN 50 X 50 MM, JUNTA ELÁSTICA, FORNECIDO E INSTALADO EM RAMAL DE DESCARGA OU RAMAL DE ESGOTO SANITÁRIO. AF 08/2022	UN	20,00	-M
1.47.7.	JUNÇÃO DE REDUÇÃO INVERTIDA, PVC, SÉRIE NORMAL, ESGOTO PREDIAL, DN 100 X 50 MM, JUNTA ELÁSTICA, FORNECIDO E INSTALADO EM RAMAL DE DESCARGA OU RAMAL DE ESGOTO SANITÁRIO. AF 08/2022	UN	20,00	
1.47.8.	TERMINAL DE VENTILAÇÃO, PVC, SÉRIE NORMAL, ESGOTO PREDIAL, DN 50 MM, JUNTA SOLDÁVEL, FORNECIDO E INSTALADO EM PRUMADA DE ESGOTO SANITÁRIO OU VENTILAÇÃO. AF 08/2022	UN	20,00	
1.47.9.	TUBO PVC, SERIE NORMAL, ESGOTO PREDIAL, DN 40 MM, FORNECIDO E INSTALADO EM RAMAL DE DESCARGA OU RAMAL DE ESGOTO SANITÁRIO. AF 08/2022	M	67,00	-M
1.47.10.	TUBO PVC, SERIE NORMAL, ESGOTO PREDIAL, DN 50 MM, FORNECIDO E INSTALADO EM RAMAL DE DESCARGA OU RAMAL DE ESGOTO SANITÁRIO. AF 08/2022	M	204,20	
1.47.11.	TUBO PVC, SERIE NORMAL, ESGOTO PREDIAL, DN 50 MM, FORNECIDO E INSTALADO EM PRUMADA DE ESGOTO SANITÁRIO OU VENTILAÇÃO. AF 08/2022	M	80,00	
1.47.12.	TUBO PVC, SERIE NORMAL, ESGOTO PREDIAL, DN 100 MM, FORNECIDO E INSTALADO EM RAMAL DE DESCARGA OU RAMAL DE ESGOTO SANITÁRIO. AF 08/2022	M	676,00	-M
1.48.	ACESSÓRIOS/CAIXAS		-	
1.48.1.	CAIXA ENTERRADA HIDRÁULICA RETANGULAR EM ALVENARIA COM TIJOLOS CERÂMICOS MACIÇOS, DIMENSÕES INTERNAS: 0,6X0,6X0,6 M PARA REDE DE ESGOTO. AF 12/2020	UN	100,00	
1.48.2.	CAIXA SIFONADA, PVC, DN 100 X 100 X 50 MM, JUNTA ELÁSTICA, FORNECIDA E INSTALADA EM RAMAL DE DESCARGA OU EM RAMAL DE ESGOTO SANITÁRIO. AF 08/2022	UN	20,00	-M
1.48.3.	RALO SIFONADO REDONDO, PVC, DN 100 X 40 MM, JUNTA SOLDÁVEL, FORNECIDO E INSTALADO EM RAMAL DE DESCARGA OU EM RAMAL DE ESGOTO SANITÁRIO. AF 08/2022	UN	20,00	
1.48.4.	RALO SECO CÔNICO, PVC, DN 100 X 40 MM, JUNTA SOLDÁVEL, FORNECIDO E INSTALADO EM RAMAL DE DESCARGA OU EM RAMAL DE ESGOTO SANITÁRIO. AF 08/2022	UN	20,00	
1.48.5.	CAIXA DE GORDURA SIMPLES (CAPACIDADE: 36 L), RETANGULAR, EM ALVENARIA COM BLOCOS DE CONCRETO, DIMENSÕES INTERNAS = 0,2X0,4 M, ALTURA INTERNA = 0,8 M. AF 12/2020	UN	20,00	-M
1.49.	APARELHOS, METAIS E BANCADAS		-	
1.49.1.	VASO SANITÁRIO SIFONADO COM CAIXA ACOPLADA LOUÇA BRANCA, INCLUSO ENGATE FLEXÍVEL EM PLÁSTICO BRANCO, 1/2 X 40CM - FORNECIMENTO E INSTALAÇÃO. AF 01/2020	UN	20,00	

FRENTES DE OBRA:	CASAS DE 1 A 4	CASAS DE 5 A 8	CASAS DE 9 A 12	CASAS DE 13 A 16	CASAS DE 17 A 20														
	1	2	3	4	5	6													
Agrupador de Eventos	1	2	3	4	5	6													
TOTAL FINANC. POR FRETE (R\$):	546.000,00	546.000,00	546.000,00	546.000,00	546.000,00														
CAIXA D'ÁGUA E BARRILETE	8,00	8,00	8,00	8,00	8,00														
CAIXA D'ÁGUA E BARRILETE	12,00	12,00	12,00	12,00	12,00														
CAIXA D'ÁGUA E BARRILETE	4,00	4,00	4,00	4,00	4,00														
CAIXA D'ÁGUA E BARRILETE	17,60	17,60	17,60	17,60	17,60														
CAIXA D'ÁGUA E BARRILETE	42,20	42,20	42,20	42,20	42,20														
TUBULAÇÕES E CONEXÕES	12,00	12,00	12,00	12,00	12,00														
TUBULAÇÕES E CONEXÕES	8,00	8,00	8,00	8,00	8,00														
TUBULAÇÕES E CONEXÕES	8,00	8,00	8,00	8,00	8,00														
TUBULAÇÕES E CONEXÕES	36,00	36,00	36,00	36,00	36,00														
TUBULAÇÕES E CONEXÕES	4,00	4,00	4,00	4,00	4,00														
TUBULAÇÕES E CONEXÕES	4,00	4,00	4,00	4,00	4,00														
TUBULAÇÕES E CONEXÕES	4,00	4,00	4,00	4,00	4,00														
TUBULAÇÕES E CONEXÕES	4,00	4,00	4,00	4,00	4,00														
TUBULAÇÕES E CONEXÕES	13,40	13,40	13,40	13,40	13,40														
TUBULAÇÕES E CONEXÕES	40,84	40,84	40,84	40,84	40,84														
TUBULAÇÕES E CONEXÕES	16,00	16,00	16,00	16,00	16,00														
TUBULAÇÕES E CONEXÕES	135,20	135,20	135,20	135,20	135,20														
ACESSÓRIOS/CAIXAS	20,00	20,00	20,00	20,00	20,00														
ACESSÓRIOS/CAIXAS	4,00	4,00	4,00	4,00	4,00														
ACESSÓRIOS/CAIXAS	4,00	4,00	4,00	4,00	4,00														
ACESSÓRIOS/CAIXAS	4,00	4,00	4,00	4,00	4,00														
ACESSÓRIOS/CAIXAS	4,00	4,00	4,00	4,00	4,00														
APARELHOS, METAIS E BANCADAS	4,00	4,00	4,00	4,00	4,00														



PLQ - PLANILHA DE LEVANTAMENTO DE QUANTIDADES

Memória de Cálculo - OGU

Grau de Sigilo
#PUBLICOGrau de Sigilo
#PUBLICOAPELIDO DO EMPREENDIMENTO
CONSTRUÇÃO DE UNIDADES HABITACIONAIS - FNHIS SUBNº TransfereGOV
0Nº OPERAÇÃO
56000002667/2025 NOVO PACPROPONENTE / TOMADOR
MUNICÍPIO DE PRESIDENTE SARNEY - MA.Nº OPERAÇÃO
56000002667/2025 NOVOPROPONENTE / TOMADOR
MUNICÍPIO DE PRESIDENTE SARNEY - MA.

Item	Descrição	Unidade	Quantidade	Memória de Cálculo
CONSTRUÇÃO DE 20 UNIDADES HABITACIONAIS - FNHIS				
1.49.2.	LAVATÓRIO LOUÇA BRANCA SUSPENSO, 29,5 X 39CM OU EQUIVALENTE, PADRÃO POPULAR, INCLUSO SIFÃO FLEXÍVEL EM PVC, VÁLVULA E ENGATE FLEXÍVEL 30CM EM PLÁSTICO E TORNEIRA CROMADA DE MESA, PADRÃO POPULAR - FORNECIMENTO E INSTALAÇÃO. AF_01/2020	UN	20,00	
1.49.3.	BANCADA DE MÁRMORE SINTÉTICO 120 X 60CM, COM CUBA INTEGRADA, INCLUSO SIFÃO TIPO FLEXÍVEL EM PVC, VÁLVULA EM PLÁSTICO CROMADO TIPO AMERICANA E TORNEIRA CROMADA LONGA, DE PAREDE, PADRÃO POPULAR - FORNECIMENTO E INSTALAÇÃO. AF_01/2020	UN	14,40	
1.49.4.	TANQUE DE MÁRMORE SINTÉTICO COM COLUNA, 22L OU EQUIVALENTE, INCLUSO SIFÃO FLEXÍVEL EM PVC, VÁLVULA PLÁSTICA E TORNEIRA DE METAL CROMADO PADRÃO POPULAR - FORNECIMENTO E INSTALAÇÃO. AF_01/2020	UN	20,00	
1.49.5.	CHUVEIRO ELÉTRICO COMUM CORPO PLÁSTICO, TIPO DUCHA - FORNECIMENTO E INSTALAÇÃO. AF_01/2020	UN	20,00	
1.49.6.	KIT DE ACESSÓRIOS PARA BANHEIRO EM METAL CROMADO, 5 PECAS, INCLUSO FIXAÇÃO. AF_01/2020	UN	20,00	
1.50.	ELEVADORES / BOMBAS		-	
1.51.	CLIMATIZAÇÃO		-	
1.52.	LÓGICA		-	
1.53.	ESPECIAIS		-	
1.54.	COMPLEMENTAÇÕES		-	
1.55.	CALAFETE / LIMPEZA		-	
1.55.1.	LIMPEZA DE BACIA SANITÁRIA, BIDÊ OU MICTÓRIO EM LOUÇA, INCLUSIVE METAIS CORRESPONDENTES. AF_04/2019	UN	20,00	
1.55.2.	LIMPEZA DE BANCADA DE PEDRA (MÁRMORE OU GRANITO). AF_04/2019	M2	14,40	
1.55.3.	LIMPEZA DE CONTRAPISO COM VASSOURA A SECO. AF_04/2019	M2	323,00	
1.55.4.	LIMPEZA DE FORRO REMOVÍVEL COM PANO ÚMIDO. AF_04/2019	M2	718,00	
1.55.5.	LIMPEZA DE JANELA DE VIDRO COM CAIXILHO EM AÇO/ALUMÍNIO/PVC. AF_04/2019	M2	80,00	
1.55.6.	LIMPEZA DE PISO CERÂMICO OU PORCELANATO UTILIZANDO DETERGENTE NEUTRO E ESCOVAÇÃO MANUAL. AF_04/2019	M2	949,20	
1.55.7.	LIMPEZA DE PORTA DE MADEIRA. AF_04/2019	M2	336,00	
1.55.8.	LIMPEZA DE REVESTIMENTO CERÂMICO EM PAREDE UTILIZANDO DETERGENTE NEUTRO E ESCOVAÇÃO MANUAL. AF_04/2019	M2	318,40	
1.55.9.	LIMPEZA DE TANQUE OU LAVATÓRIO DE LOUÇA ISOLADO, INCLUSIVE METAIS CORRESPONDENTES. AF_04/2019	UN	40,00	

FRENTES DE OBRA:

Agrupador de Eventos	1	2	3	4	5	6				
CASAS DE 1 A 4										
CASAS DE 5 A 8										
CASAS DE 9 A 12										
CASAS DE 13 A 16										
CASAS DE 17 A 20										
TOTAL FINANC. POR FRENTE (R\$):	546.000,00	546.000,00	546.000,00	546.000,00	546.000,00					
APARELHOS, METAIS E BANCADAS	4,00	4,00	4,00	4,00	4,00					
APARELHOS, METAIS E BANCADAS	2,88	2,88	2,88	2,88	2,88					
APARELHOS, METAIS E BANCADAS	4,00	4,00	4,00	4,00	4,00					
APARELHOS, METAIS E BANCADAS	4,00	4,00	4,00	4,00	4,00					
APARELHOS, METAIS E BANCADAS	4,00	4,00	4,00	4,00	4,00					
CALAFETE / LIMPEZA	4,00	4,00	4,00	4,00	4,00					
CALAFETE / LIMPEZA	2,88	2,88	2,88	2,88	2,88					
CALAFETE / LIMPEZA	64,60	64,60	64,60	64,60	64,60					
CALAFETE / LIMPEZA	143,60	143,60	143,60	143,60	143,60					
CALAFETE / LIMPEZA	16,00	16,00	16,00	16,00	16,00					
CALAFETE / LIMPEZA	189,84	189,84	189,84	189,84	189,84					
CALAFETE / LIMPEZA	67,20	67,20	67,20	67,20	67,20					
CALAFETE / LIMPEZA	63,68	63,68	63,68	63,68	63,68					
CALAFETE / LIMPEZA	8,00	8,00	8,00	8,00	8,00					

PRESIDENTE SARNEY - MA.
Localsegunda-feira, 18 de agosto de 2025
DataResponsável Técnico
Nome: JOÃO BATISTA FREITAS SERRA
CREA/CAU: 1115717405
ART/RRT:Assinado de forma digital por JOAO BATISTA
DE FREITAS SERRA:88359131368
DN: cn=JOAO BATISTA DE FREITAS
SERRA:88359131368, o=ENGENHEIRO CIVIL
CREA-MA RNP 1115717405, ou,
email=jbrickerra@gmail.com, c=BR
Dados: 2025.09.16 00:32:17 -03'00'Responsável Técnico
Nome: JOÃO BATISTA FREITAS SERRA
CREA/CAU: 1115717405
ART/RRT:

[illegible]



Planilha Referência.xlsx versão 2.2 - Desenvolvido por Caixa Econômica Federal - Conteúdo sob responsabilidade do usuário 2

Nº OPERAÇÃO
56000002667/2025Nº TRANSFEREGOV
0PROPONENTE / TOMADOR
MUNICIPIO DE PRESIDENTE SARNEY - MA.

APELIDO DO EMPREENDIMENTO / DESCRIÇÃO DO LOTE

50 NO MUNICÍPIO DE PRESIDENTE SARNEY - MA. / CONSTRUÇÃO DE 20 UNIDADES HABITACIONAIS - FNHIS

Conforme legislação tributária municipal, definir estimativa de percentual da base de cálculo para o ISS:

100,00%

Sobre a base de cálculo, definir a respectiva alíquota do ISS (entre 2% e 5%):

2,50%

BDI 1

TIPO DE OBRA

Construção e Reforma de Edifícios

Itens	Siglas	% Adotado
Administração Central	AC	5,48%
Seguro e Garantia	SG	1,00%
Risco	R	1,27%
Despesas Financeiras	DF	1,39%
Lucro	L	7,38%
Tributos (impostos COFINS 3%, e PIS 0,65%)	CP	3,65%
Tributos (ISS, variável de acordo com o município)	ISS	2,50%
Tributos (Contribuição Previdenciária sobre a Receita Bruta - Lei 12.546 de 14/12/2011 - Desoneração)	CPRB	3,60%
BDI SEM desoneração (Fórmula Acórdão TCU)	BDI PAD	25,00%
BDI COM desoneração	BDI DES	29,98%

Os valores de BDI foram calculados com o emprego da fórmula:

$$BDI = \frac{(1+AC + S + R + G) * (1 + DF) * (1+L)}{(1-CP-ISS-CRPB)} - 1$$

Declaro para os devidos fins que, conforme legislação tributária municipal, a base de cálculo deste tipo de obra corresponde à 100%, com a respectiva alíquota de 2,5%.

Declaro para os devidos fins que o regime de Contribuição Previdenciária sobre a Receita Bruta adotado para elaboração do orçamento foi COM Desoneração, e que esta é a alternativa mais adequada para a Administração Pública.

Observações:

PRESIDENTE SARNEY - MA.

Local

segunda-feira, 18 de agosto de 2025

Data

Responsável Técnico

Nome: JOÃO BATISTA FREITAS SERRA

CREA/CAU: 1115717405

ART/RRT: 0



Assinado de forma digital por JOAO
BATISTA DE FREITAS
SERRA:88359131368
DN: cn=JOAO BATISTA DE FREITAS
SERRA:88359131368, o=ENGENHEIRO
CIVIL CREA-MA RNP 1115717405, ou,
email=jbrickerra@gmail.com, c=BR
Dados: 2025.09.16 00:23:54 -03'00'



CFF - CRONOGRAMA FÍSICO-FINANCEIRO
OGU

Grau de Sigilo
#PUBLICO

Nº OPERAÇÃO	Nº TGOV	PROPONENTE TOMADOR	APELIDO EMPREENDIMENTO	DESCRIÇÃO DO LOTE
56000002667/2025 NC	0	MUNICÍPIO DE PRESIDENTE SARNEY	CONSTRUÇÃO DE UNIDADES HABITACIONAIS - FNHIS SUB50	CONSTRUÇÃO DE 20 UNIDADES HABITACIONAIS - FNHISUB 50 NO MUNICÍ

Item	Descrição	Valor (R\$)	Parcelas:	1	2	3	4	5	6	7	8	9	10	11	12
				08/25	09/25	10/25	11/25	12/25	01/26	02/26	03/26	04/26	05/26	06/26	07/26
1.	CONSTRUÇÃO DE 20 UNIDADES HABIT	2.730.000,00	% Período:	13,59%	10,24%	10,48%	28,30%	9,15%	6,76%	10,42%	4,87%	6,20%			
1.1.	ADMINISTRAÇÃO LOCAL DA OBRA	87.441,10	% Período:		20,00%		20,00%		20,00%		20,00%	20,00%			
1.6.	RADIER	343.769,40	% Período:	100,00%											
1.7.	IMPERMEABILIZAÇÃO	27.231,90	% Período:	100,00%											
1.10.	PILARES, VIGAS E LAJES	261.962,45	% Período:		100,00%										
1.12.	ALVENARIA/FECHAMENTOS	239.142,00	% Período:			100,00%									
1.13.	ESQUADRIAS METÁLICAS	146.760,15	% Período:							100,00%					
1.14.	ESQUADRIAS DE MADEIRAS	75.019,80	% Período:							100,00%					
1.17.	TELHADOS	477.119,35	% Período:				100,00%								
1.20.	REVESTIMENTOS INTERNOS	115.976,75	% Período:					100,00%							
1.21.	REVESTIMENTOS CERÂMICOS	44.951,55	% Período:					100,00%							
1.22.	REVESTIMENTOS EXTERNOS	88.924,50	% Período:					100,00%							
1.23.	FORROS	62.595,25	% Período:							100,00%					
1.25.	PINTURAS INTERNAS	47.979,70	% Período:								100,00%				
1.26.	PINTURAS EXTERNAS	25.195,50	% Período:								100,00%				
1.27.	PINTURA ESQUADRIAS	19.559,40	% Período:								100,00%				
1.31.	CERÂMICA	90.541,65	% Período:						100,00%						
1.33.	CIMENTADOS	25.272,75	% Período:						100,00%						
1.34.	RODAPÉS, SOLEIRAS E PEITORIS	51.162,60	% Período:						100,00%						
1.38.	CENTRO DE DISTRIBUIÇÃO	65.666,20	% Período:				100,00%								
1.39.	ILUMINAÇÃO, TOMADAS E INTERRUPTO	42.301,00	% Período:				100,00%								
1.40.	FIOS E CABOS	110.183,75	% Período:				100,00%								
1.42.	TUBULAÇÕES E CONEXÕES	36.129,10	% Período:			100,00%									
1.43.	REGISTROS	10.952,40	% Período:			100,00%									
1.44.	ENTRADA / ALIMENTAÇÃO	10.601,05	% Período:				100,00%								
1.45.	CAIXA D'ÁGUA E BARRILETE	22.716,70	% Período:								100,00%				
1.47.	TUBULAÇÕES E CONEXÕES	49.171,50	% Período:				100,00%								
1.48.	ACESSÓRIOS/CAIXAS	84.173,40	% Período:									100,00%			
1.49.	APARELHOS, METAIS E BANCADAS	55.369,75	% Período:									100,00%			
1.55.	CALAFETE / LIMPEZA	12.129,35	% Período:									100,00%			
Total: R\$ 2.730.000,00			%:	13,59%	10,24%	10,48%	28,30%	9,15%	6,76%	10,42%	4,87%	6,20%			
Período:	Repasso:	371.001,30		279.450,67	286.223,50	772.531,07	249.852,80	184.465,22	284.375,20	132.939,52	169.160,72				
	Contrapartida:	-		-	-	-	-	-	-	-	-	-			
	Outros:	-		-	-	-	-	-	-	-	-	-			
	Investimento:	371.001,30		279.450,67	286.223,50	772.531,07	249.852,80	184.465,22	284.375,20	132.939,52	169.160,72				
Acumulado:	%:			13,59%	23,83%	34,31%	62,61%	71,76%	78,52%	88,93%	93,80%	100,00%			
	Repasso:	371.001,30		650.451,97	936.675,47	1.709.206,54	1.959.059,34	2.143.524,56	2.427.899,76	2.560.839,28	2.730.000,00				
	Contrapartida:	-		-	-	-	-	-	-	-	-	-			
	Outros:	-		-	-	-	-	-	-	-	-	-			
	Investimento:	371.001,30		650.451,97	936.675,47	1.709.206,54	1.959.059,34	2.143.524,56	2.427.899,76	2.560.839,28	2.730.000,00				
Administração Local:				0,00%	20,00%	20,00%	40,00%	40,00%	60,00%	60,00%	80,00%	100,00%			

PRESIDENTE SARNEY - MA.

Local

segunda-feira, 18 de agosto de 2025

Data














Assinado de forma digital por JOAO
BATISTA DE FREITAS SERRA:88359131368
DN: cn=JOAO BATISTA DE FREITAS
SERRA:88359131368, o=ENGENHEIRO CIVIL
CREA-MA RNP 1115717405, ou
email=jbrickserra@gmail.com, c=BR
Dados: 2025.09.16 00:25:50 -03'00'

Responsável Técnico

Nome: JOÃO BATISTA FREITAS SERRA


CREA/CAU: 1115717405

ART/RTT:

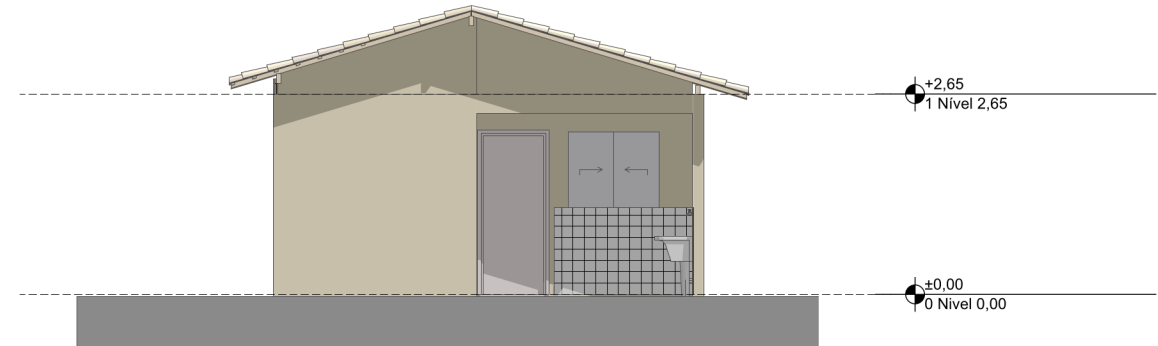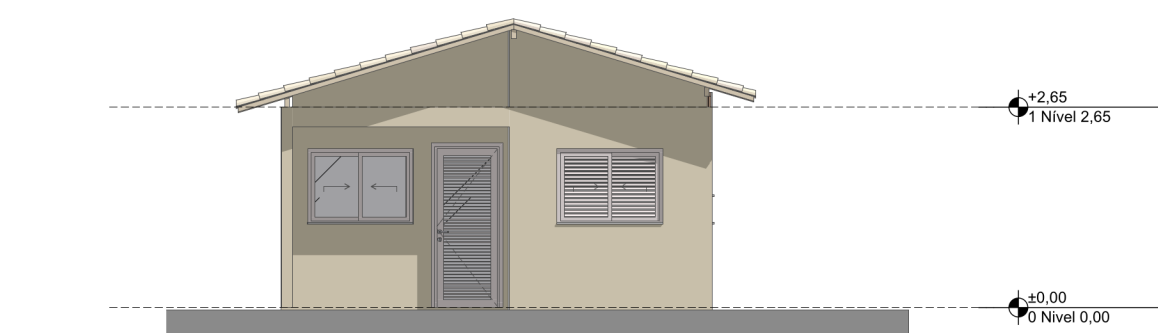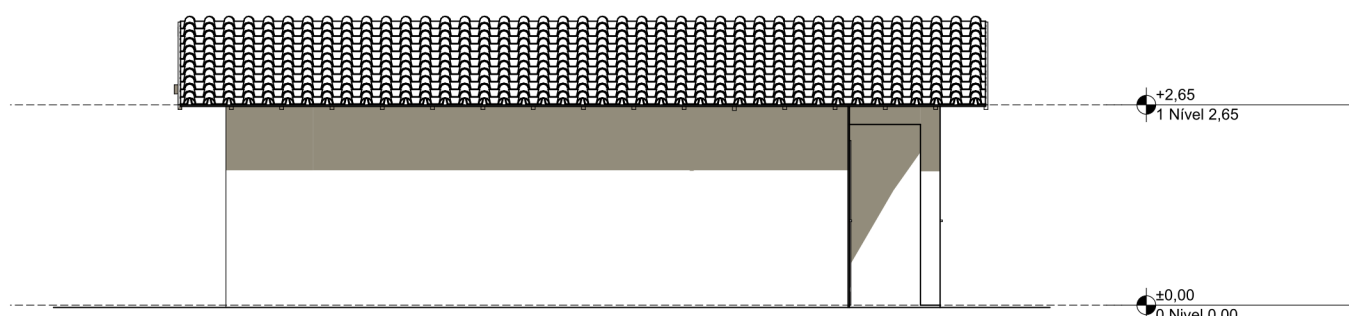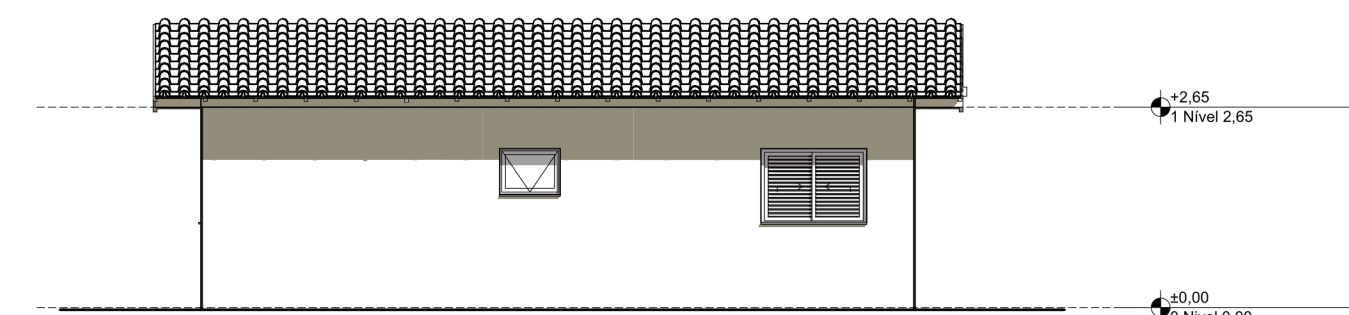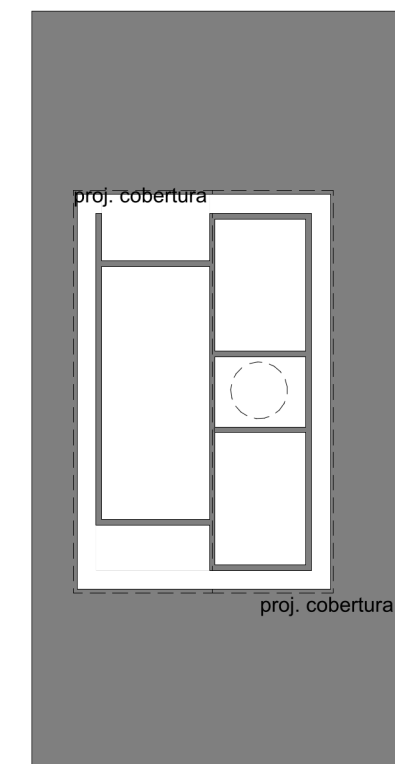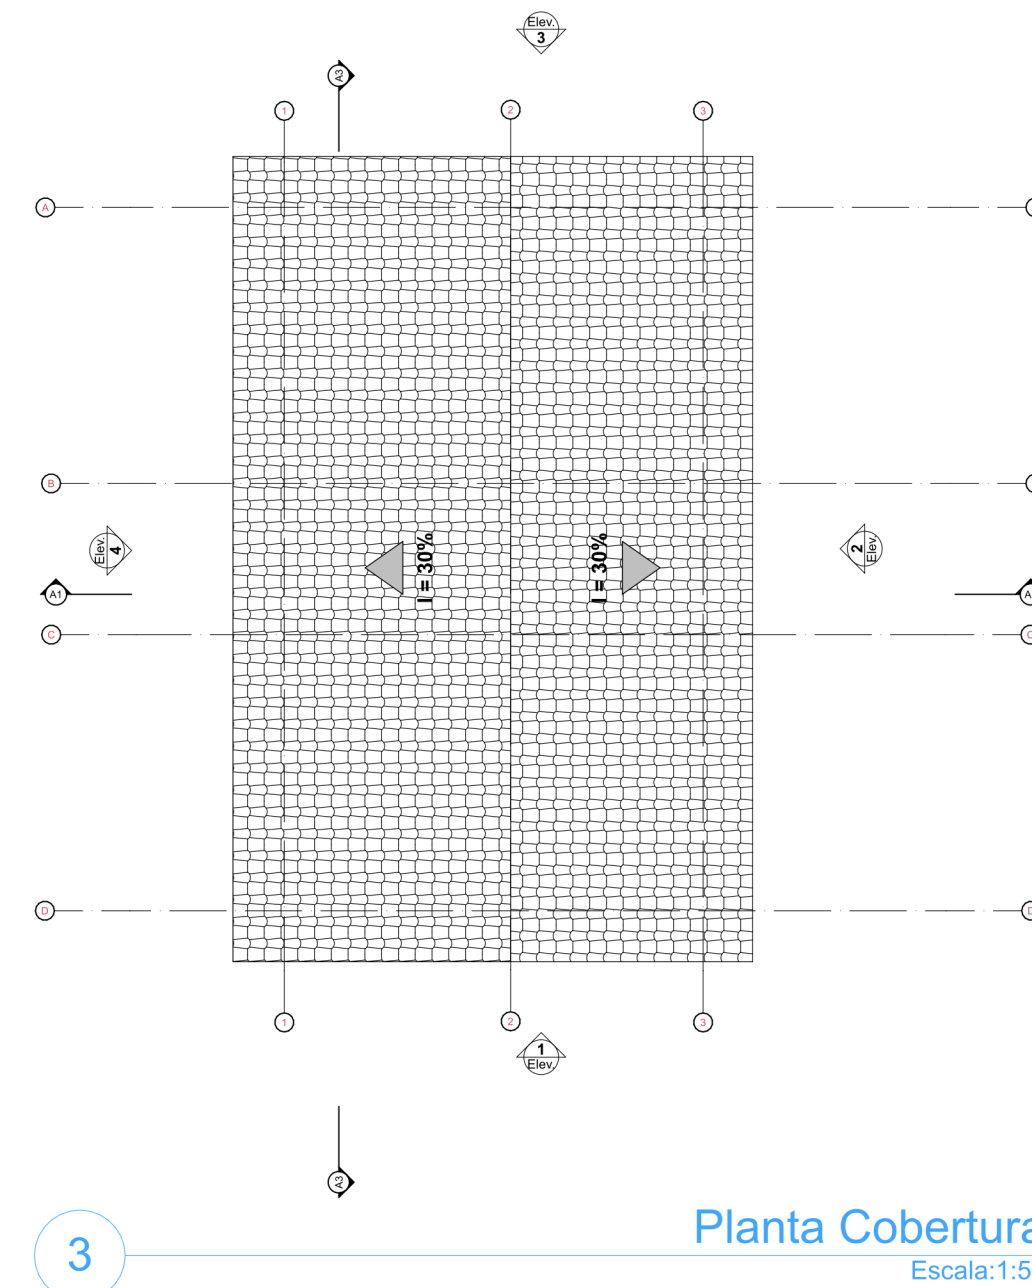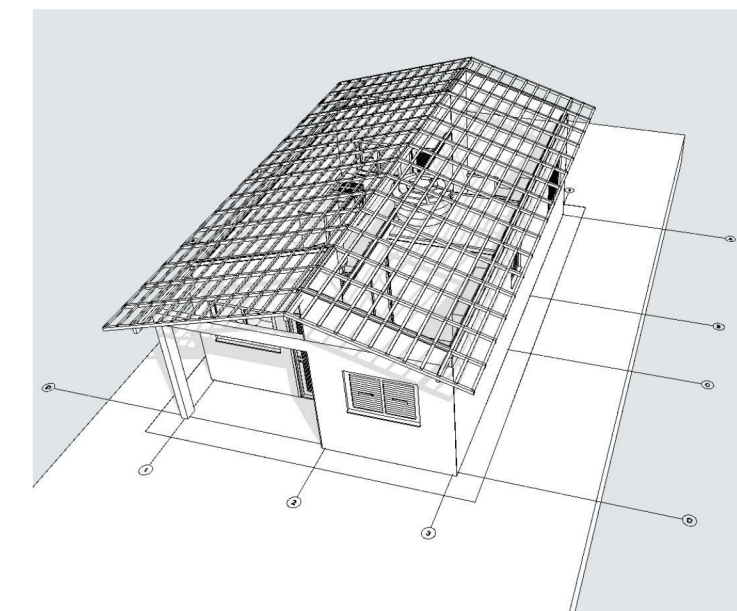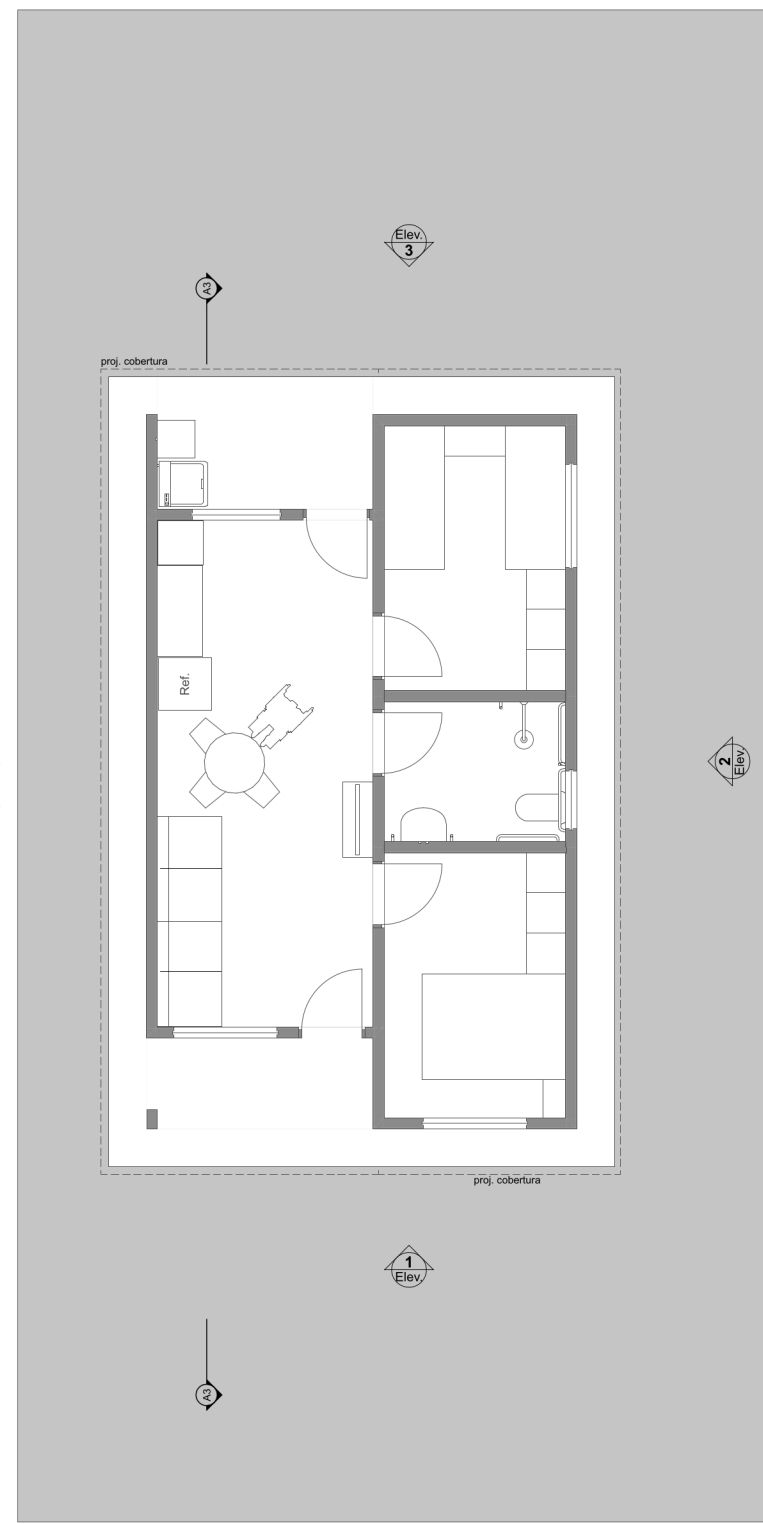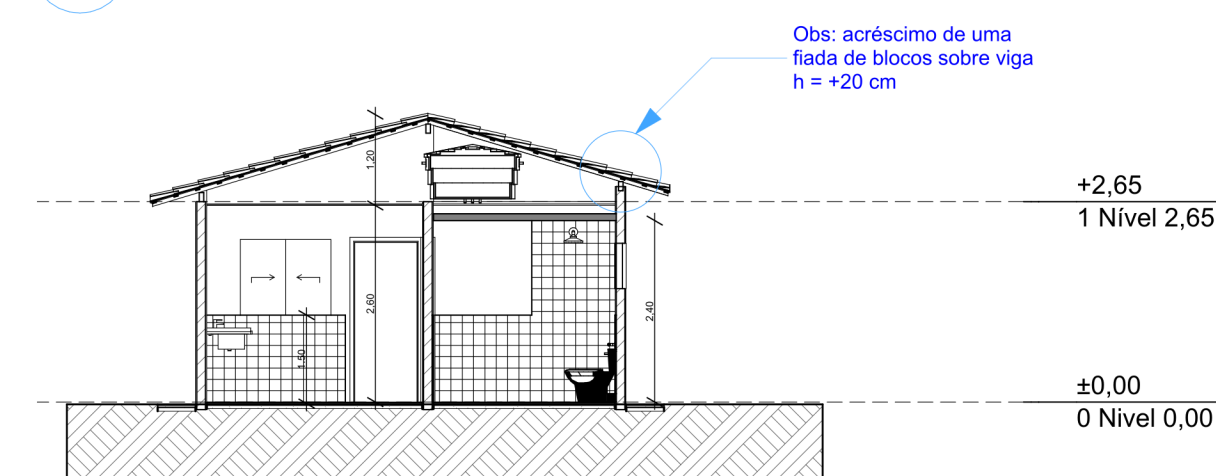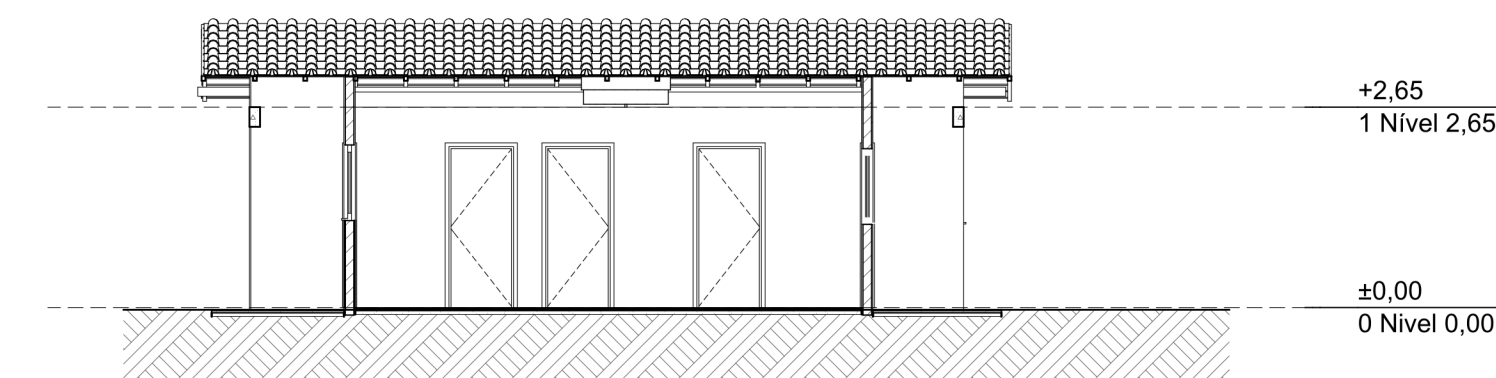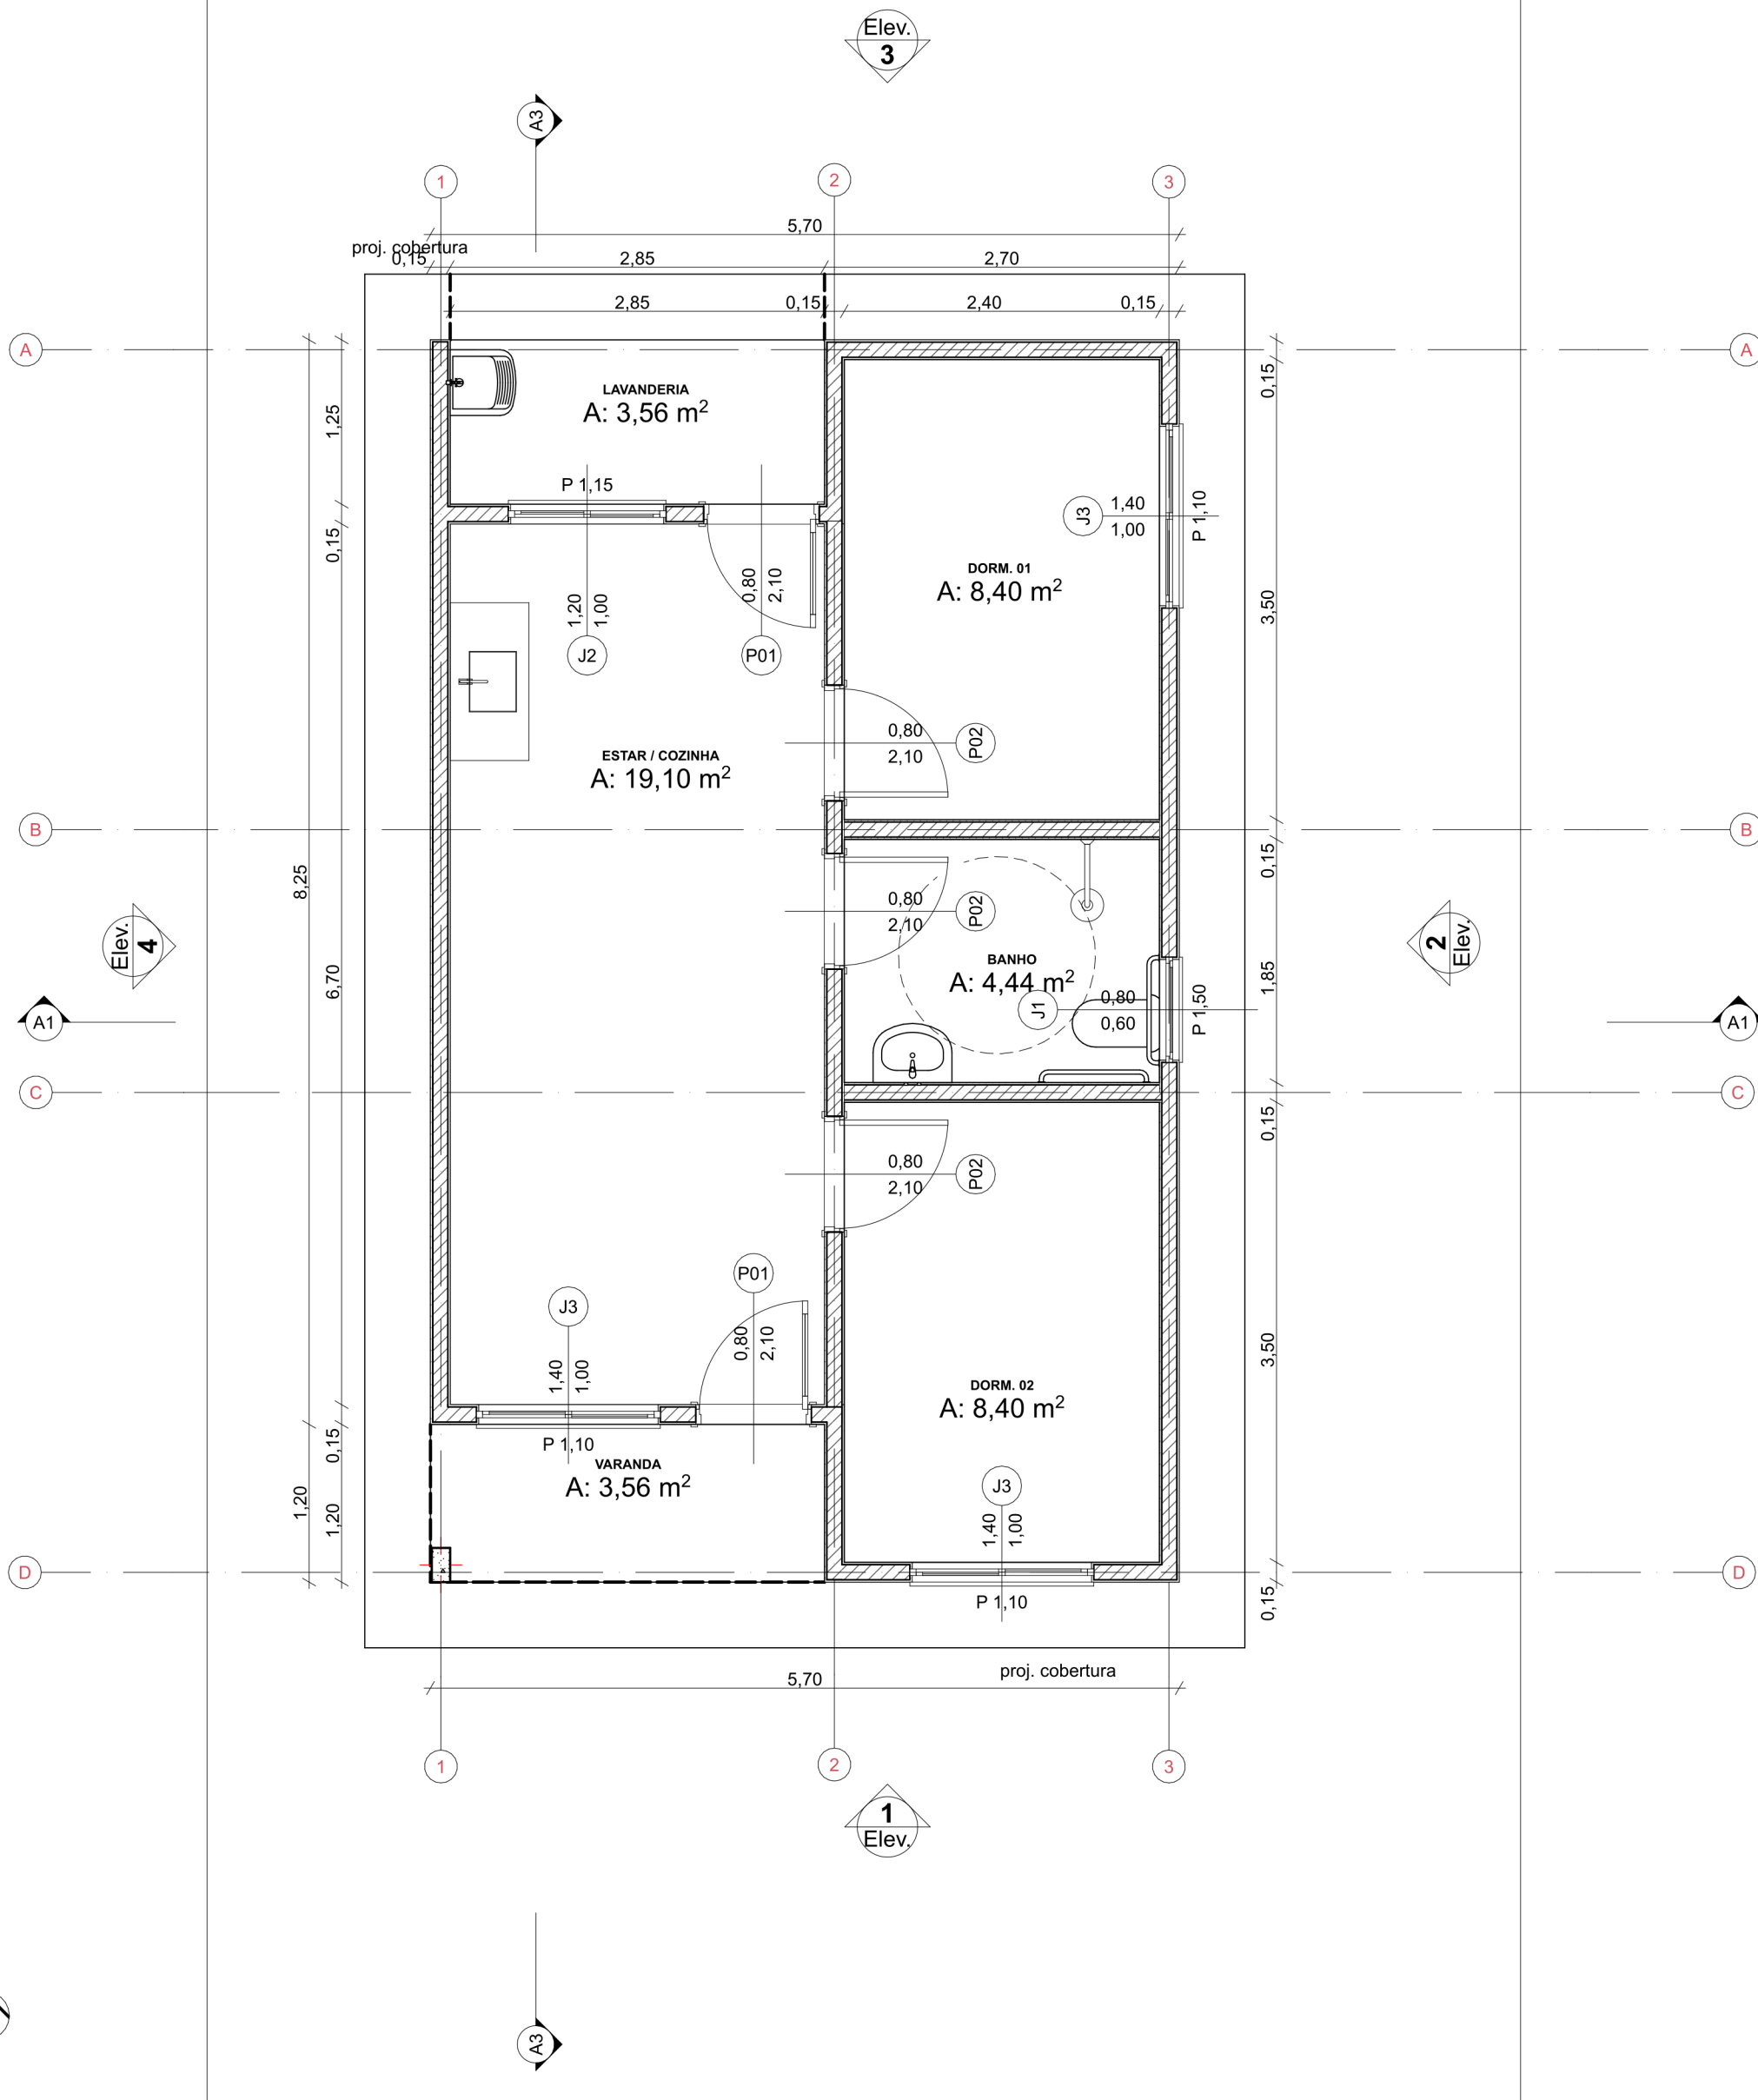

REV.	DESCRIÇÃO	MODIFICADO POR	DATA


Quadro de Areas			
Piso de Origem		Cômodo	Área Medida
Nível 0,00			
	01	ESTAR / COZINHA	19,10
	02	DORM. 01	8,40
	03	BANHO	4,44
	04	DORM. 02	8,40
	05	VARANDA	3,56
	06	LAVANDERIA	3,56
			47,46 m²

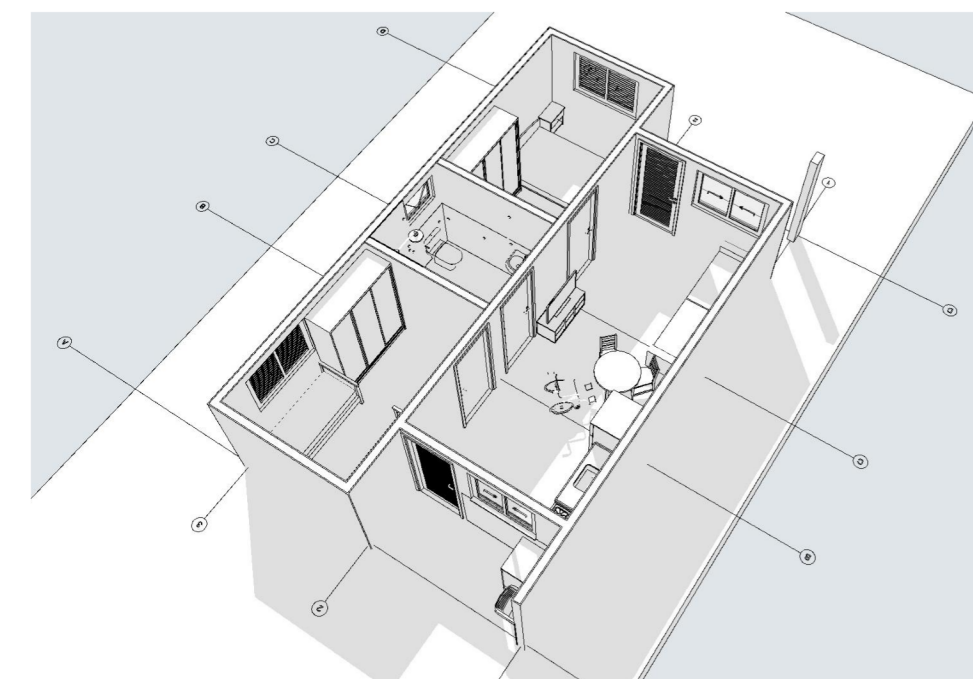

Assinado de forma digital por JOAO BATISTA DE FREITAS
SERRA:88359131368
DN: cn=JOAO BATISTA DE FREITAS SERRA:88359131368, o=ENGENHEIRO CIVIL CREA-MA RNP 1115717405, ou, email=jbrickserra@gmail.com, c=BR
Dados: 2025.09.01 11:45:54 -03'00'



PROJETO	FNHIS SUB-50	
ENDEREÇO:	UNIDADES PULVERIZADAS NA ÁREA URBANA	
CIDADE	PRESIDENTE SARNEY	ESTADO
CLIENTE	PREFEITURA DE PRESIDENTE Sarney	
ARQUITETO		
FASE PROJETO	ESCALA:	DIMENSÃO DA FOLHA
Projeto Inicial - Referência	Indicada	A1
CONTEÚDO:	UNIDADE HABITACIONAL - PROJETO ARQUITETÔNICO PLANTA BAIXA, COBERTURA, CORTES E ELEVACOES	
RESPONSÁVEL:	DATA:	FOLHA
	18/08/2025	02/07
ARQUIVO DIGITAL:	REVISÃO:	
	Rev 02	

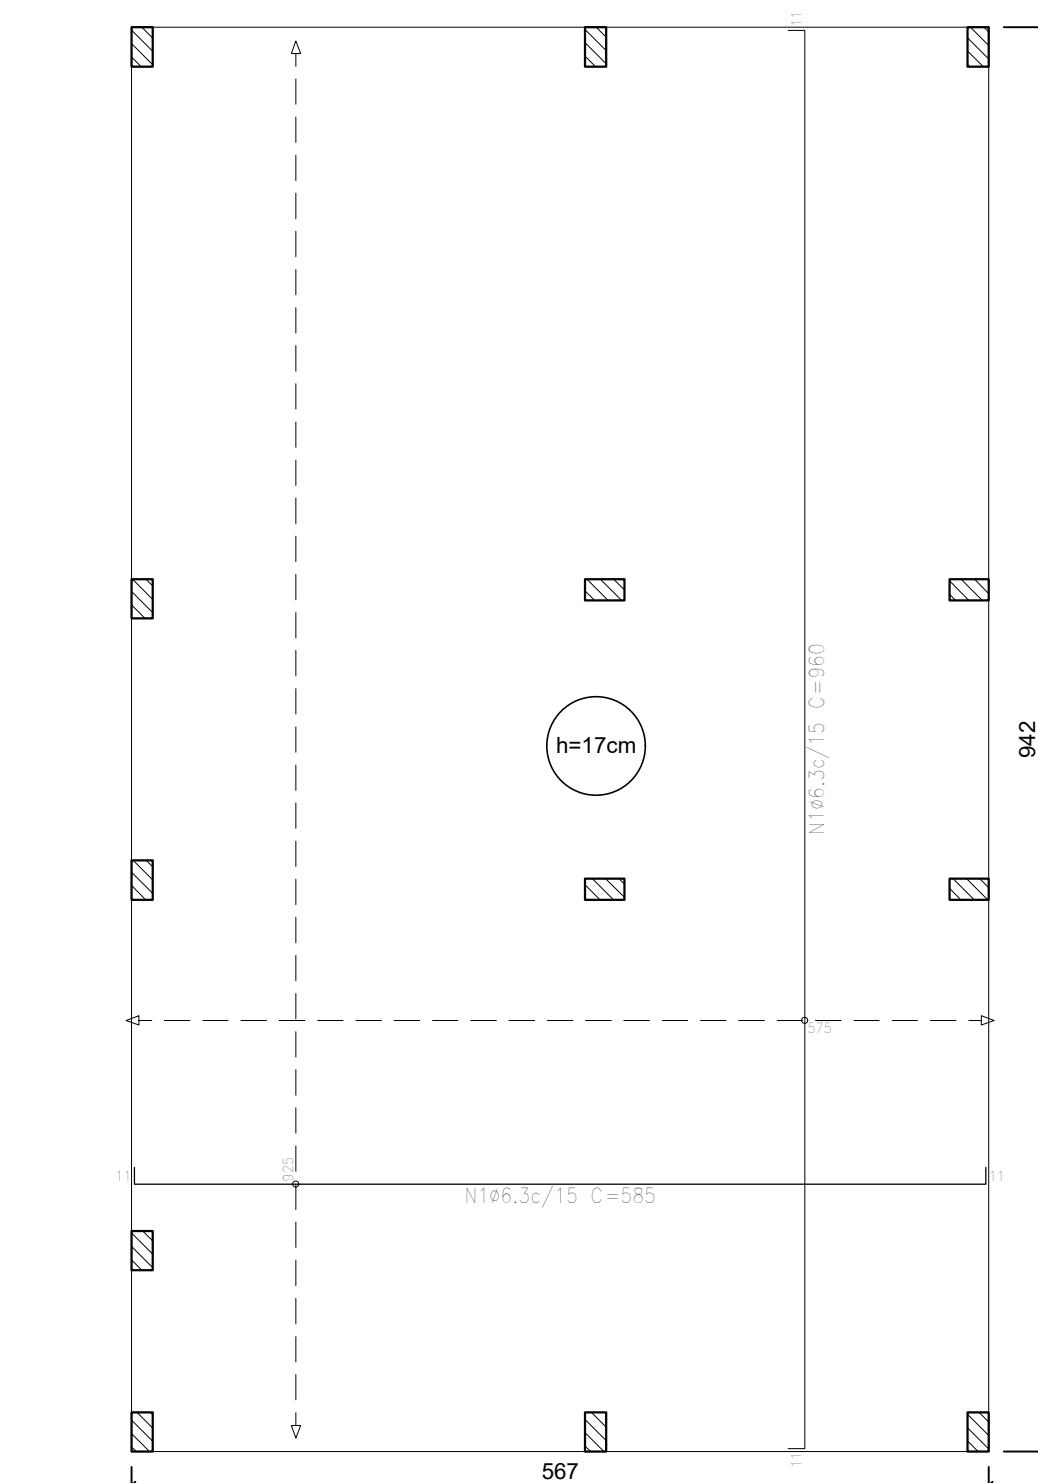


Elemento	Pos.	Diam.	Q.	Dob. (cm)	Reta (cm)	Dob. (cm)	Comp. (cm)	Total (cm)	CA-50 (kg)	CA-60 (kg)
Armadura longitudinal inferior	1	ø6,3	62	11	563	11	585	36270	88,8	
								Total:	88,8	
								ø6,3:	88,8	0,0
								Total:	88,8	0,0

Resumo Aço Térreo	Comp. total (m)	Peso (kg)
Armadura longitudinal inferior		
CA-50 Ø6.3	362.7	89

Elemento	Pos.	Diam.	Q.	Do. (cm)	Re. (cm)	Do. (cm)	Comp. (cm)	Total (cm)	CA-50 (kg)	CA-60 (kg)
Armadura transversal inferior	1	ø6,3	39	11	938	11	960	37440	91,7	
								Total:	91,7	
								ø6,3: Total:	91,7 91,7	0,0 0,0

Resumo Aço Térreo	Comp. total (m)	Peso (kg)
Armadura transversal inferior		
CA-50 Ø6.3	374.4	92

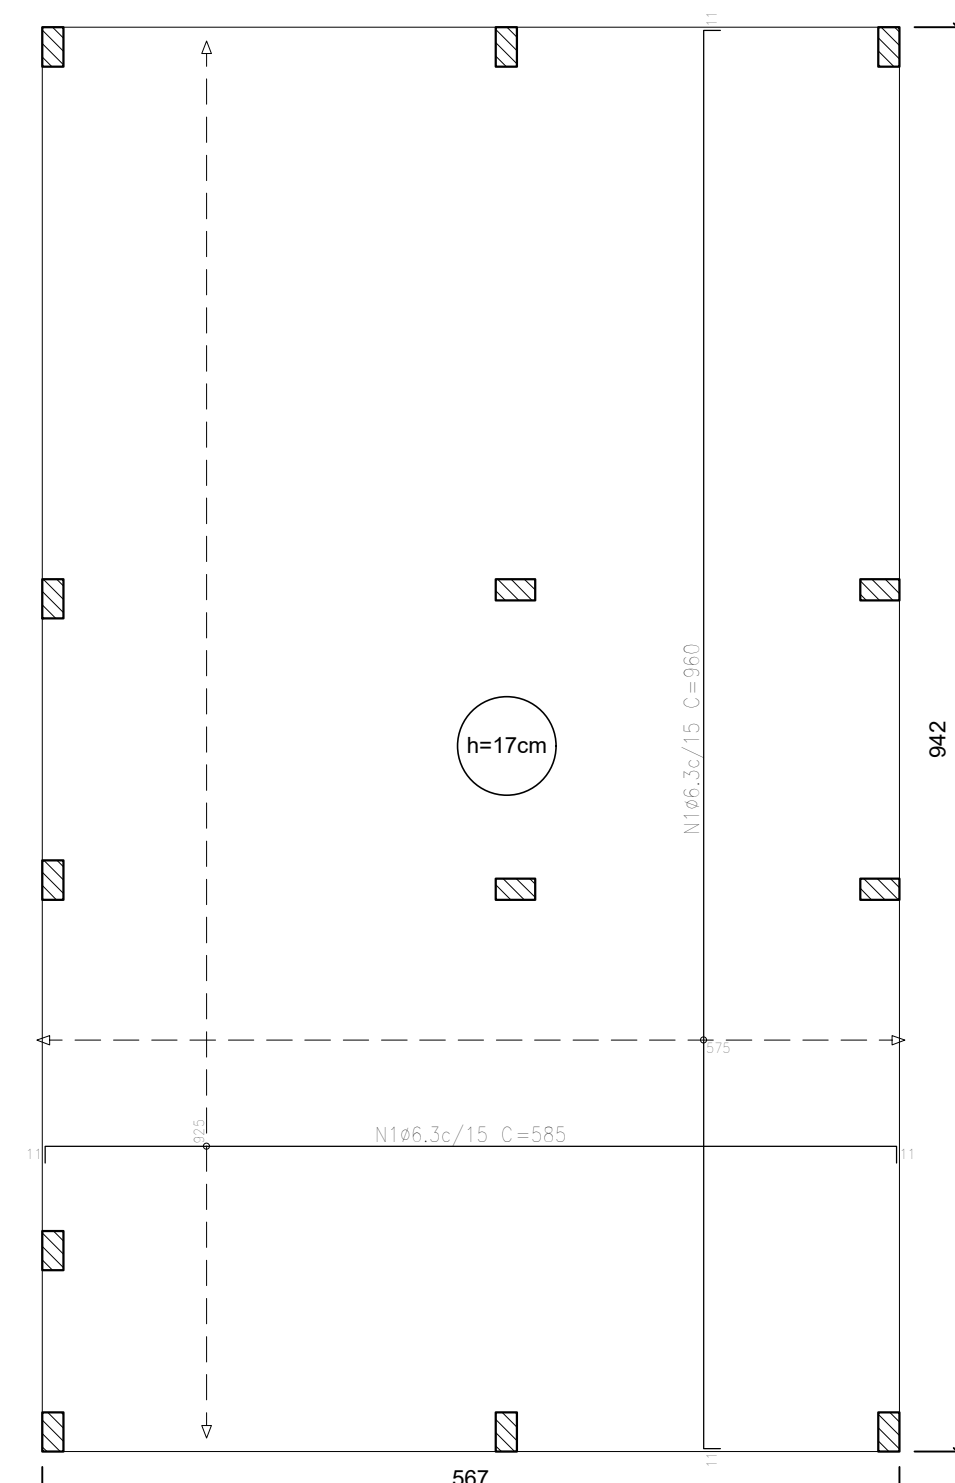

Elemento	Pos.	Diam.	Q.	Do. (cm)	Reta (cm)	Do. (cm)	Comp. (cm)	Total (cm)	CA-50 (kg)	CA-60 (kg)
Armadura longitudinal superior	1	ø6,3	62	11	563	11	585	36270	88,8	
								Total:	88,8	
								ø6,3:	88,8	0,0
								Total:	88,8	0,0

Resumo Aço Térreo	Comp. total (m)	Peso (kg)
Armadura longitudinal superior		
CA-50 Ø6.3	362.7	89


Elemento	Pos.	Diam.	Q.	Do.b. (cm)	Reta (cm)	Do.b. (cm)	Comp. (cm)	Total (cm)	CA-50 (kg)	CA-60 (kg)	
Armadura transversal superior	1	ø6,3	39	11	938	11	960	37440	91,7		
	Total:								91,7		
									ø6,3:	91,7	0,0
									Total:	91,7	0,0

Resumo Aço Térreo	Comp. total (m)	Peso (kg)
Armadura transversal superior		
CA-50 Ø6.3	374.4	92

Térreo				
Elemento	Formas (m ²)	Superfície (m ²)	Volume (m ³)	Barra (kg)
Lajes de fundação (radier)	5,13	53,41	9,08	362

Características dos materiais		
fck (MPa)	Ecs (MPa)	Abatimento (cm)
20	21287	10±2


Dimensão máxima do agregado = 19 mm

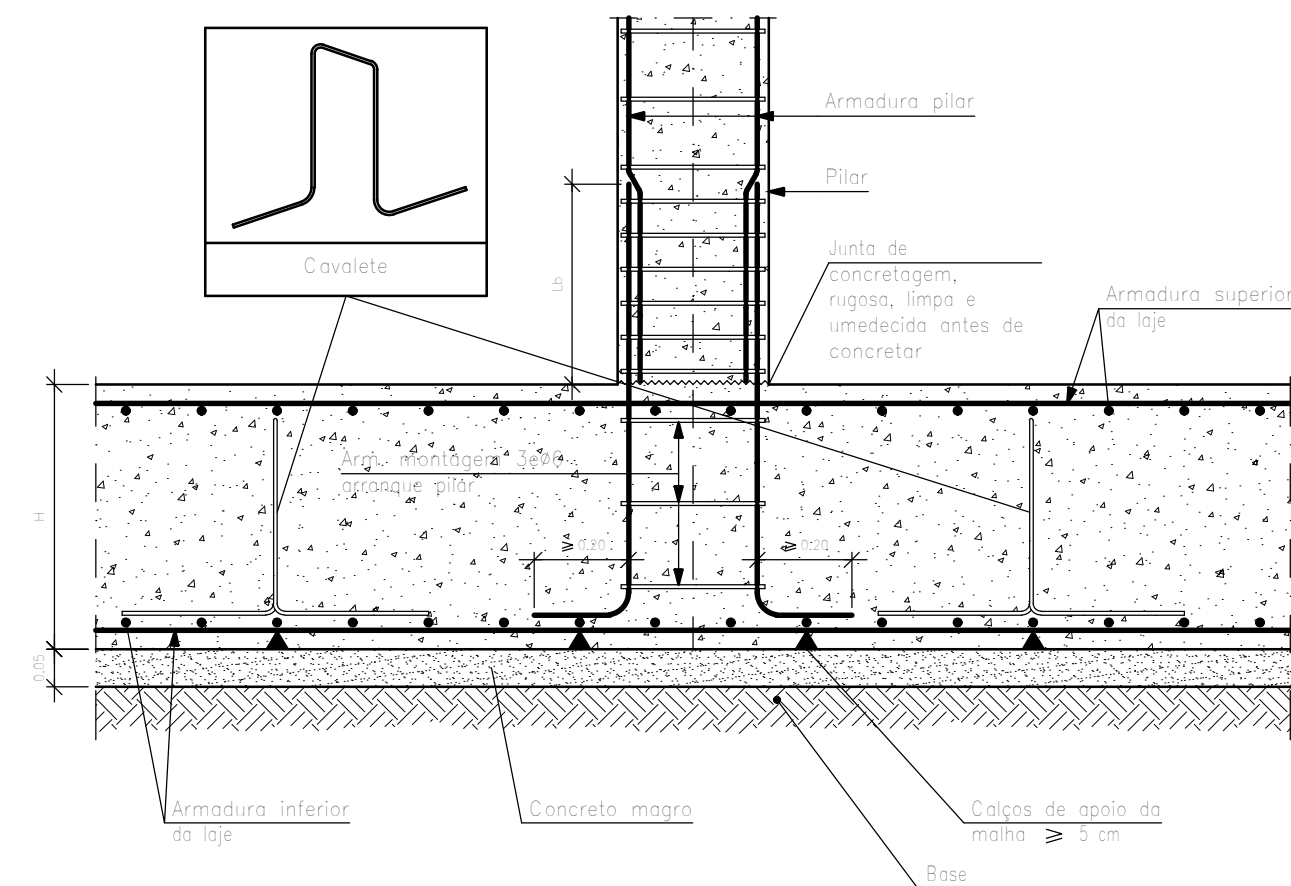

ATENÇÃO:
Adotado Classe de Agressividade Ambiental I,
conforme NBR 6118/2024, item 7.4.7.6. O
responsável técnico deve verificar necessidade de
ajustes conforme características locais da obra.

ATENÇÃO: Considerando que o segmento de arranque de pilar em contato com o solo é variável conforme cada local e características de obra, e de forma a atender a NBR 6118/2024 item 7.4.7.6 Tab. 7.2 tópico "d" ([...] No trecho dos pilares em contato com o solo junto aos elementos de fundação, a armadura deve ter cobertura nominal $\geq 45\text{mm}$), para aumento de durabilidade, recomenda-se executar a caixa dos arranques na parte em contato com o solo com afastamento maior.

Exemplo: Se o pilar for 14x26, e adotado classe de agressividade ambiental I, cobrimento 2,5cm, é recomendável fazer o trecho de caixaaria em contato com o solo com 2,0cm a mais em cada face, ou seja, 18x30.

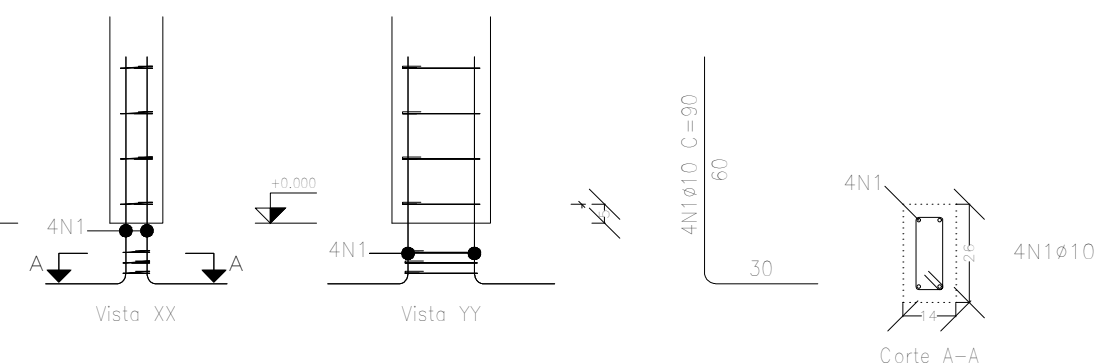

Lajes - NÍVEL 1 TETO					
Nome	Tipo	Altura (cm)	Elevação (cm)	Nível (cm)	Sobrecarga (kgf/m²)
L1	Pré-moldada	12	-13	252	582

Características dos materiais		
fck (MPa)	Ecs (MPa)	Abatimento (cm)
20	21287	10.00

Dimensão máxima do agregado = 19 mm

20	21267	10.00
----	-------	-------


Dimensão máxima do agregado = 19 mm

Nome	Seção (cm)	Pilar		Posição	Carga Máx. (tf)
		X (cm)	Y (cm)		
P1	14x26	1.00	923.00	A-1	3.69
P2	14x26	301.00	923.00	A-2	5.44
P3	14x26	554.00	923.00	A-3	2.61
P4	14x26	1.00	564.00	B-1	3.21
P5	14x26	307.00	564.00	B-2	5.61
P6	14x26	548.00	564.00	B-3	6.00
P7	14x26	1.00	372.00	C-1	1.77
P8	14x26	307.00	366.00	C-2	5.51
P9	14x26	548.00	366.00	C-3	3.01
P10	14x26	1.00	127.00	D-1	5.12
P11	14x26	1.00	7.00	E-1	1.93
P12	14x26	301.00	7.00	E-2	3.36
P13	14x26	554.00	7.00	E-3	2.65

Vigas - NÍVEL 1 TETO			
Nome	Seção (cm)	Elevação (cm)	Nível (cm)
V1	12x25	0	265
V2	12x25	0	265
V3	12x25	0	265
V4	12x25	0	265
V5	12x25	0	265
V6	12x25	0	265
V7	12x25	0	265
V8	12x30	0	265
V9	12x25	0	265

Legenda das vigas e paredes	
	Viga
	Viga / Laje chata ou invertida

Legenda dos pilares	
	Pilar que morre
	Pilar que nasce

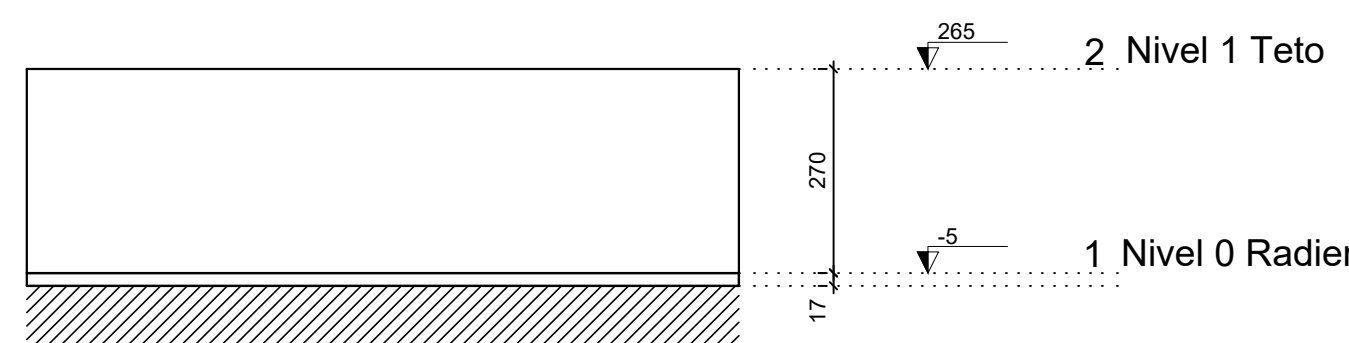

ATENÇÃO:
Exemplo de projeto estrutural para edificações do Novo PAC
FHNIS Sub50 - Portaria 1416 / 2023.
Uso facultado, desde que revisado por responsável técnico,
com a devida emissão de ART/RRT/TRT, e adequado às
particularidades de cada obra.

Assinado de forma digital por JOAO
BATISTA DE FREITAS
SERRA:88359131368
DN: cn=JOAO BATISTA DE FREITAS
SERRA:88359131368, o=ENGENHEIRO
CIVIL CREA-MA RNP 1115717405, ou,
email=jbrickserra@gmail.com, c=BR
Dados: 2025.09.01 11:47:05 -03'00'

PROJETO FNHIS SUB-50

ENDEREÇO:
UNIDADES PULVERIZADAS NA ÁREA URBANA

CIDADE
PRESIDENTE SARNEY
CLIENTE



ARQUITETO

FASE PROJETO

Projeto Inicial - Referência

RESPONSÁVEL:

ARQUIVO DIGITAL

ESCALA: DIMENSÃO DA FOLHA


Indicada A

DATA:

18/08/2023

REVISÃO

1x594mm

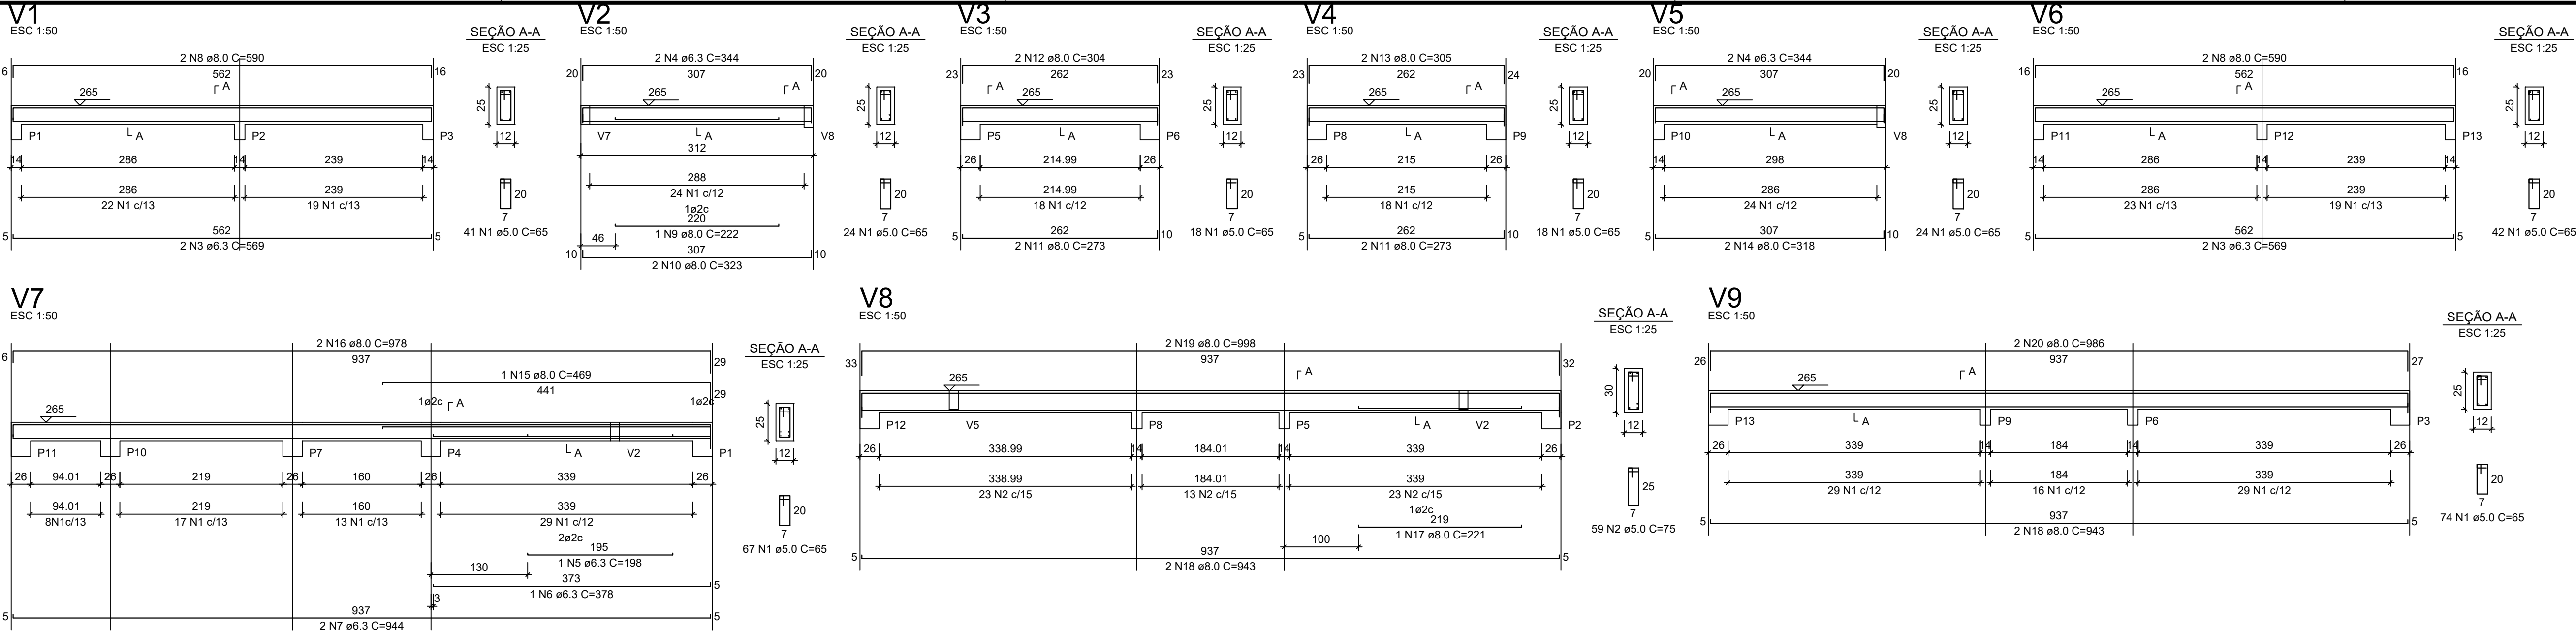

RELAÇÃO DO AÇO - VIGAS NÍVEL 1 TETO					
AÇO	N	DIAM (mm)	QUANT	C.UNIT (cm)	C.TOTAL (cm)
CA60	1	5.0	308	65	20020
	2	5.0	59	75	4425
CA50	3	6.3	4	569	2276
	4	6.3	4	344	1376
	5	6.3	1	198	198
	6	6.3	1	378	378
	7	6.3	2	944	1888
	8	8.0	4	590	2360
	9	8.0	1	222	222
	10	8.0	2	323	646
	11	8.0	4	273	1092
	12	8.0	2	304	608
	13	8.0	2	305	610
	14	8.0	2	318	636
	15	8.0	1	469	469
	16	8.0	2	978	1956
	17	8.0	1	221	221
	18	8.0	4	943	3772
	19	8.0	2	998	1996
	20	8.0	2	986	1972

RESUMO DO AÇO			
AÇO	DIAM (mm)	C.TOTAL (m)	PESO + 0% (kg)
CA50	6.3	61.2	15
CA60	8.0	165.6	65.3
	5.0	244.5	37.7
PESO TOTAL (kg)			
CA50	80.3		
CA60	37.7		

Volume de concreto (C-20) = 1.78 m³
Área de forma = 32.67 m²

ATENÇÃO:
Prever armaduras de esperas e respectivos pilares de amarração das paredes laterais junto ao telhado (oitão), conforme método construtivo empregado.

Prever eventuais estruturas adicionais de pilares e viga para o telhado, conforme método construtivo empregado.

RELAÇÃO DO AÇO - PILARES NÍVEL 1 TETO					
13xP1					
AÇO	N	DIAM (mm)	QUANT	C.UNIT (cm)	C.TOTAL (cm)
CA60	1	5.0	299	71	21229
CA50	2	10.0	52	267	13884


RESUMO DO AÇO			
AÇO	DIAM (mm)	C.TOTAL (m)	PESO + 0% (kg)
CA50	10.0	138.8	85.6
CA60	5.0	212.3	32.7
PESO TOTAL (kg)			
CA50	85.6		
CA60	32.7		

Volume de concreto (C-20) = 1.28 m³
Área de forma = 28.08 m²

Armação positiva das lajes do pavimento Nivel 1 Teto
escala 1:50

Planta de vigotas pré-moldadas
escala 1:50

P1=P2=P3=P4=P5=P6=P7=
=P8=P9=P10=P11=P12=P13

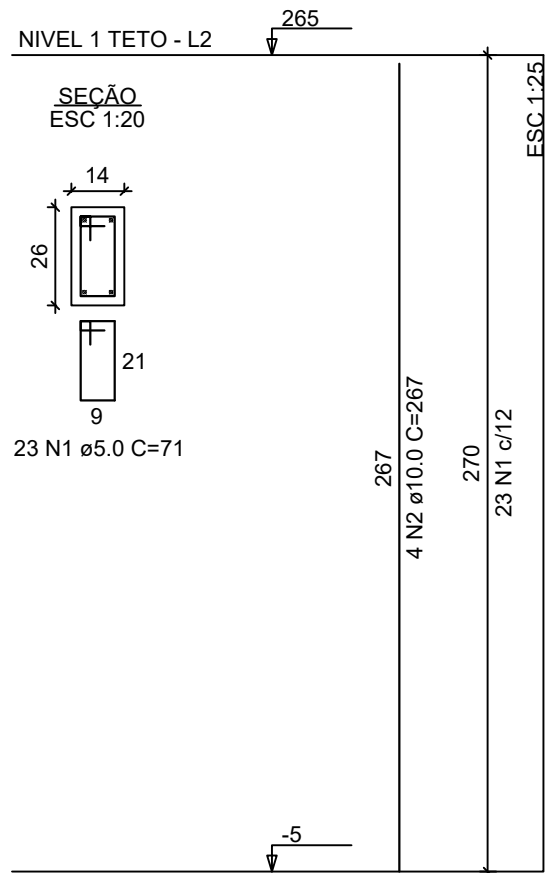

Assinado de forma digital por JOAO BATISTA DE FREITAS
SERRA:88359131368
DN: cn=JOAO BATISTA DE FREITAS SERRA:88359131368, o=ENGENHEIRO CIVIL CREA-MA RNP 1115717405, ou, email=jbrickerra@gmail.com, c=BR
Dados: 2025.09.01 11:49:01 -03'00'

ATENÇÃO:
Exemplo de projeto estrutural para edificações do Novo PAC FHNIS Sub50 - Portaria 1416 / 2023.
Uso facultado, desde que revisado por responsável técnico, com a devida emissão de ART/RRT/TRT, e adequado às particularidades de cada obra.



PROJETO

FNHIS SUB-50

ENDEREÇO:

UNIDADES PULVERIZADAS NA ÁREA URBANA

CIDADE

PRESIDENTE SARNEY

ESTADO

MA

CLIENTE

PREFEITURA DE
PRESIDENTE Sarney
NASCE UM NOVO TEMPO

ARQUITETO

FASE PROJETO

Projeto Inicial - Referência

ESCALA:

Indicada

DIMENSÃO DA FOLHA

A1

CONTEÚDO:

UNIDADE HABITACIONAL - PROJETO ESTRUTURAL (RADIER)
PLANTA DE ARMADURAS NÍVEL 1 TETO

RESPONSÁVEL:

DATA:

18/08/2025


FOLHA

04/07


ARQUIVO DIGITAL:

REVISÃO:



Rev.02

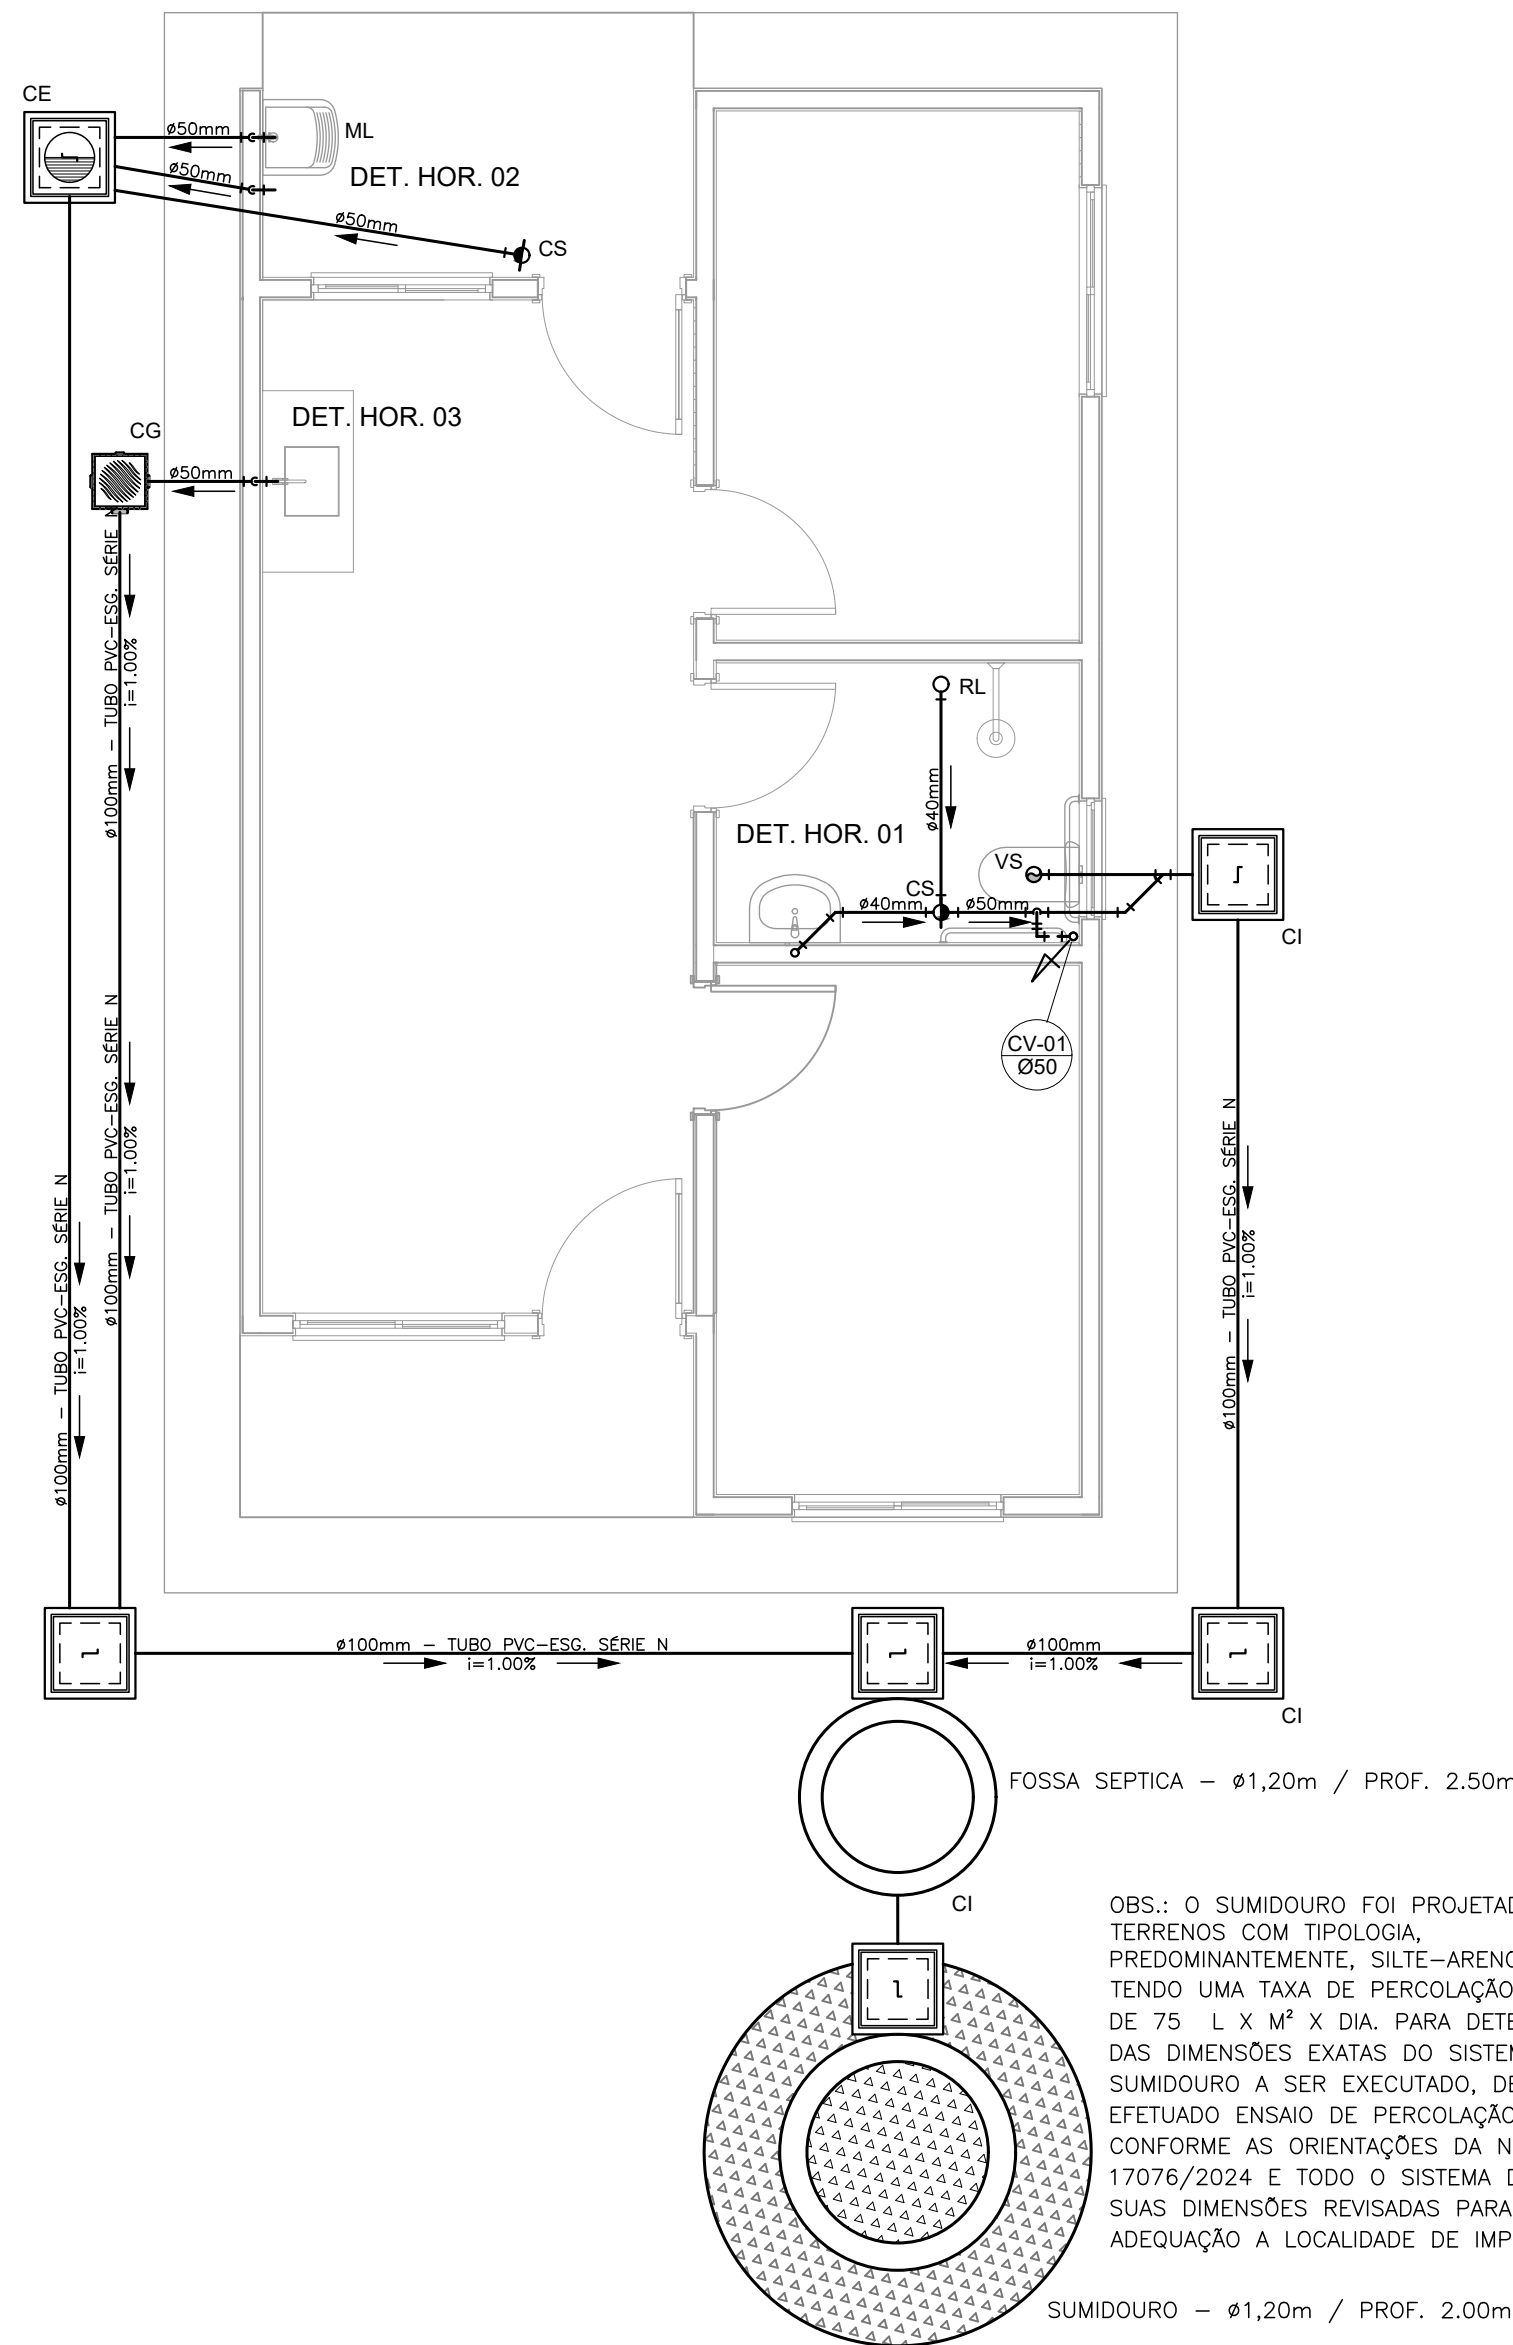




PROJETO SANITÁRIO - PLANTA BAIXA
ESCALA 1:50

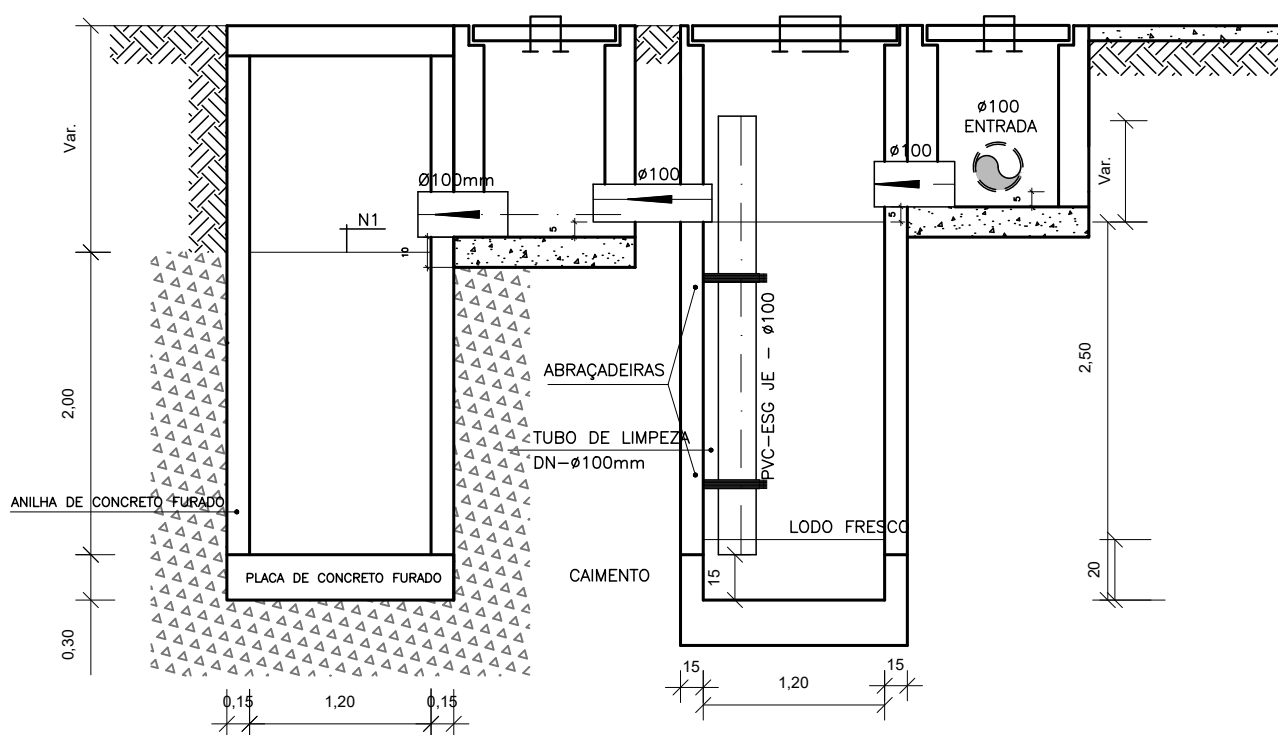

CORTE A-A - FOSSA SÉPTICA E SUMIDOURO
ESCALA 1:50

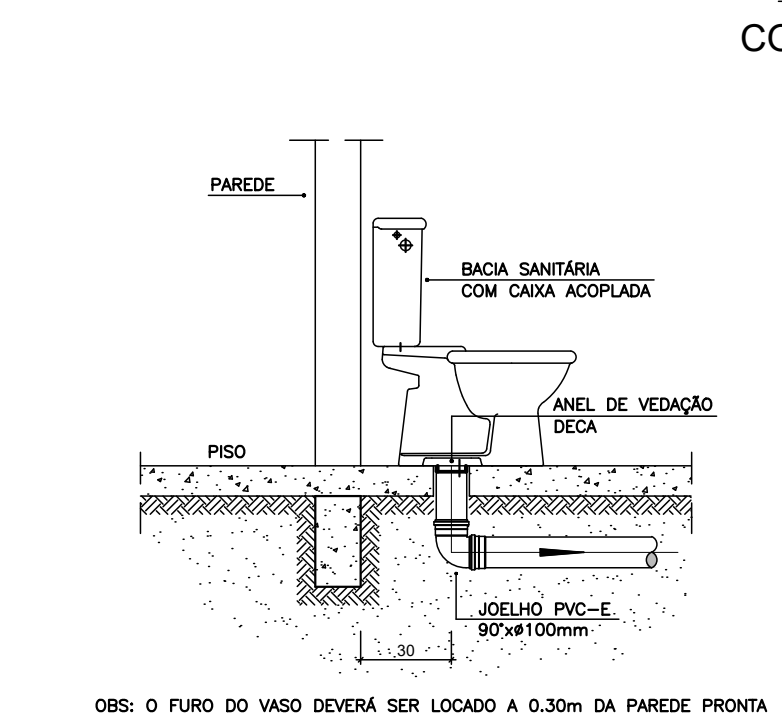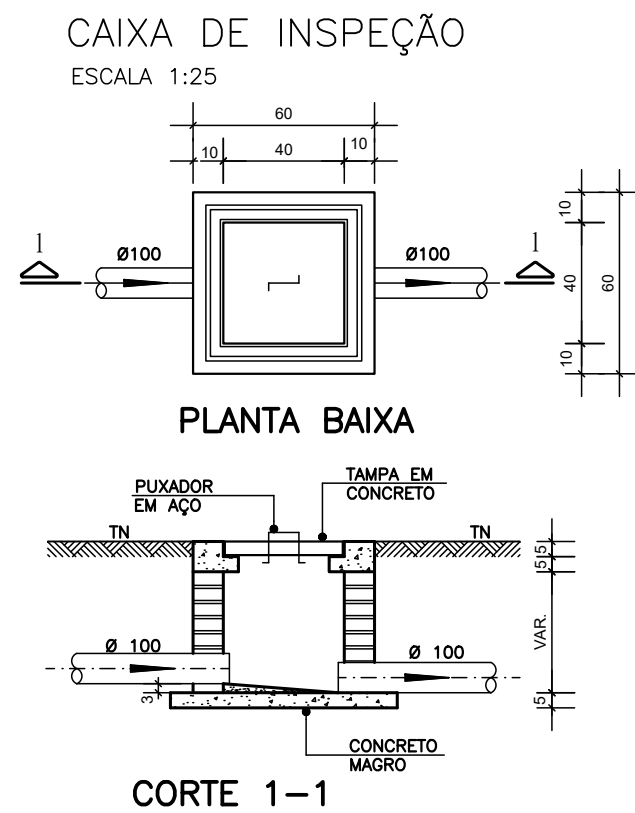


DETALHE GENÉRICO DO VASO SANITÁRIO
ESCALA 1:25

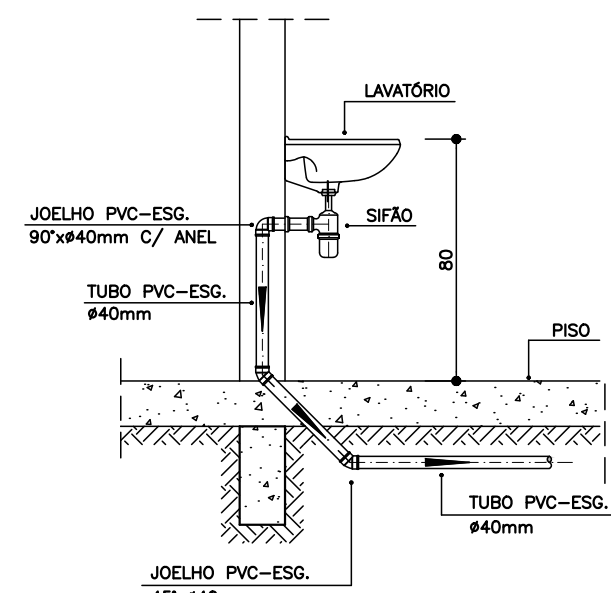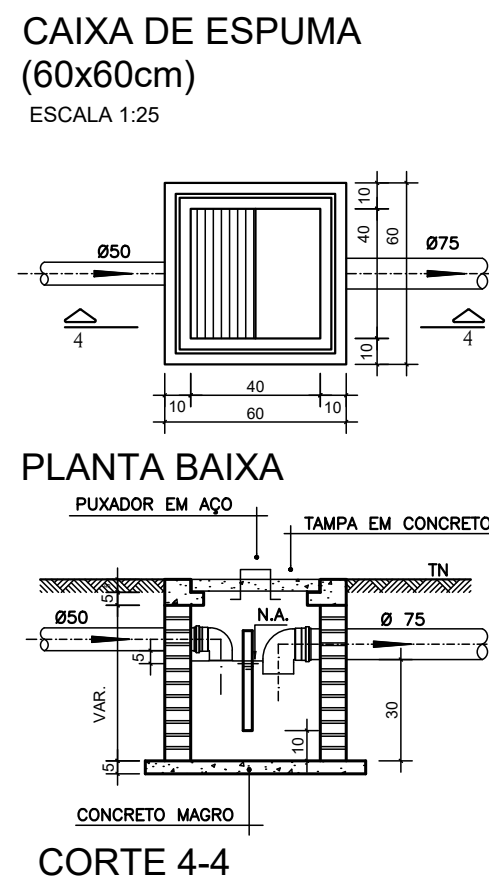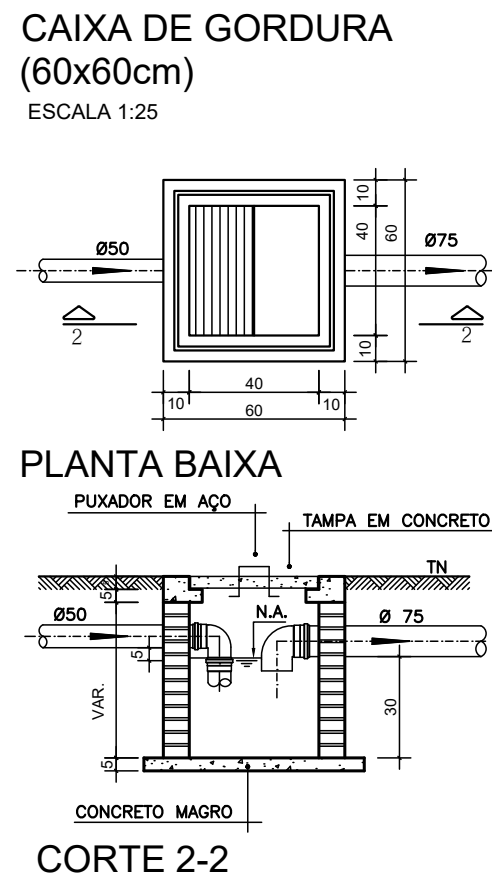

DETALHE DO LAVATÓRIO
ESCALA 1:25

- NOTAS GERAIS:**
- 1.0 - Quanto a inclinação:
- 1.1 - A inclinação mínima para as redes de esgoto e águas pluviais serão conforme indicado abaixo:
- | Diâmetros | Esgoto | Águas Pluviais |
|-----------|--------|----------------|
| 40 | 2,0% | - |
| 50 | 2,0% | 1,0% |
| 75 | 2,0% | 1,0% |
| 100 | 1,5% | 1,0% |
- 2.0 - CAIXAS E RALOS
- 2.1 - ALVENARIA:
- 2.1.1 - As caixas de inspeção, gordura e águas pluviais deverão ser confeccionadas conforme detalhe em projeto e serão em alvenaria de tijolos maciços.
- 2.1.2 - Todos os materiais deverão ser fabricados por empresas com certificado INMETRO e com os materiais também certificados de acordo com as especificações de projeto.
- 2.2 - PLÁSTICAS:
- 2.2.1 - Serão de especificação conforme o projeto e terão grelhas e porta grelhas em material plástico.
- 2.3 - RALOS:
- 2.3.1 - Os ralos serão de especificação conforme o projeto e deverá contar com fecho hídrico mínimo de 31mm. Terão grelhas e porta grelhas em material plástico.
- 3.0 - As setas indicam o sentido do fluxo nas tubulações.
- 4.0 - Todos os diâmetros estão em milímetros, exceto onde indicado.
- 5.0 - Todas as medidas de distância e altura estão em metros, exceto onde indicado.
- 6.0 - Todas as vasos sanitários estão localizados a 30cm da parede pronta para o eixo, conforme detalhe.
- 7.0 - Todas as tubulações com diâmetros iguais ou superior a 50mm deverão ser montadas com junta elástica. Já as tubulações inferiores deverão ser soldadas com adesivo plástico, com exceção da ligação do ponto do lavatório com o sifão. Neste deverá ser instalado joelho com Ø40mm, com anel de borracha.
- 8.0 - Não é permitido, em hipótese alguma, o uso de aquecimento para a fabricação de bolsas ou curvas, devendo ser utilizadas as conexões apropriadas como luvas simples, de correr, curvas e etc. conforme seja necessário.
- 9.0 - Nas colunas de ventilação, na extremidade de cada tubo, deverá ser colocada terminal final de ventilação ou tela plástica contra mosquitos para evitar a entrada de animais e resíduos sólidos, conforme projeto.
- 10.0 - Todas as vezes que a tubulação de PVC Esgoto for colocada em paredes ou revestimentos com alvenaria deverá ser envolvida com tela de arame.
- 11.0 - A vedação da bacia sanitária deverá ser feita com anel de vedação DECA ou similar, de forma a garantir a qualidade da peça instalada.
- 12.0 - INSTRUÇÃO DE MONTAGEM:
- 12.1 - JUNTAS SOLDADAS:
- A. Limpar com estopa branca a ponta e a bolsa a serem unidas;
- B. Lixar a pontas e a bolsa com lixa nº100 até eliminar o brilho superficial;
- C. Limpar a ponta e a bolsa embebida em solução limpadora;
- D. Aplicar adesivo plástico para PVC, na ponta e na bolsa dos tubos a serem unidos, procedendo a montagem imediata.
- 12.2 - JUNTA ELÁSTICA COM ANEL DE BORRACHA:
- A. Limpar com estopa branca a ponta e a bolsa a serem unidas;
- B. Introduzir o anel de borracha no alojamento (virala) apropriado existente na bolsa;
- C. Marcar a profundidade da bolsa na ponta do tubo. Essa marcação servirá de referência para se constatar a penetração da ponta do tubo no interior da bolsa;
- D. Aplicar pasta lubrificante na parte visível do anel (já colocada na bolsa). Repetir essa mesma operação na ponta do tubo. Não utilizar graxas ou óleos como lubrificantes;
- E. Proceder a montagem introduzindo a ponta no tubo até o fundo da bolsa tendo como referência a marca previamente feita no tubo. Recuar a ponta para fora da bolsa aprox. 5mm. Isso possibilitará que a junta observe os movimentos da tubulação devida a expansão térmica.

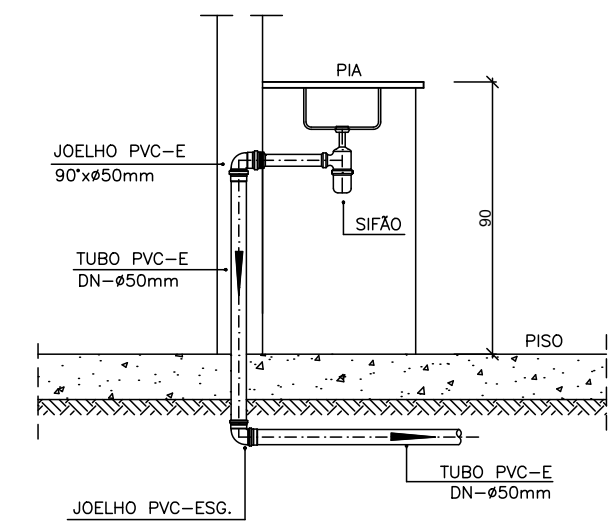

DETALHE DA PIA
ESCALA 1:25

LEGENDA

CI	Caixa de Inspeção - 60x60cmxVar
CG	Caixa de Gordura - 60x60cmxVar
CE	Caixa de Espuma - 60x60cmxVar
RL	Ralo Seco 100x100x50mm
RS	Ralo Sifonado 100x100x50mm
RH	Ralo hemisférico (tipo abacaxi) 100x100mm
CS	Caixa Sifonada 100x100x50mm
CAP	Caixa de Águas Pluviais
AP	Tubo de Queda - Águas Pluviais
CV	Coluna de Ventilação
DN=Ø	Diâmetro Nominal da Peça
i	Inclinação Mínima
T.N.	Terreno Natural
→	Sentido do Fluxo
→→	Bucha de Redução
→→	Prumada que Sobe
→→	Prumada que Desce
→→	Nomenclatura da Coluna
→→	Numeração da Coluna
→→	Diâmetro da Tubulação
→→	Nível da Geratriz Inferior das Tubulações
→→	Canalização de Esgoto - PVC Esg - Série N
→→	Canalização de Ventilação - PVC Esg - Série N
→→	Canalização de Águas pluviais - PVC Água Pluvial-Série R

OBS


ATENÇÃO:
Exemplo de projeto Hidrosanitário para edificações do Novo PAC FHNIS Sub50 - Portaria 1416 / 2023.
Uso facultado, desde que revisado por responsável técnico, com a devida emissão de ART/RRT/TRT, e adequado às particularidades de cada obra.



Assinado de forma digital por JOAO BATISTA DE FREITAS
SERRA:88359131368
DN: cn=JOAO BATISTA DE FREITAS
SERRA:88359131368,
o=ENGENHEIRO CIVIL CREA-MA RNP
1115717405, ou,
email=jbrickserra@gmail.com, c=BR
Dados: 2025.09.01 11:49:57 -03'00'



PROJETO		
FHNIS SUB-50		
ENDEREÇO: UNIDADES PULVERIZADAS NA ÁREA URBANA		
CIDADE PRESIDENTE SARNEY		
ESTADO MA		
CLIENTE		
ARQUITETO		
FASE PROJETO Projeto Inicial - Referência		
ESCALA: Indicada		
CONTEÚDO: UNIDADE HABITACIONAL - PROJETO HIDROSSANITÁRIO Esgoto - Planta Baixa e Detalhes		
RESPONSÁVEL:		
DATA: 18/08/2025		
ARQUIVO DIGITAL:		
REVISÃO: Rev.02		
FOLHA 05/07		

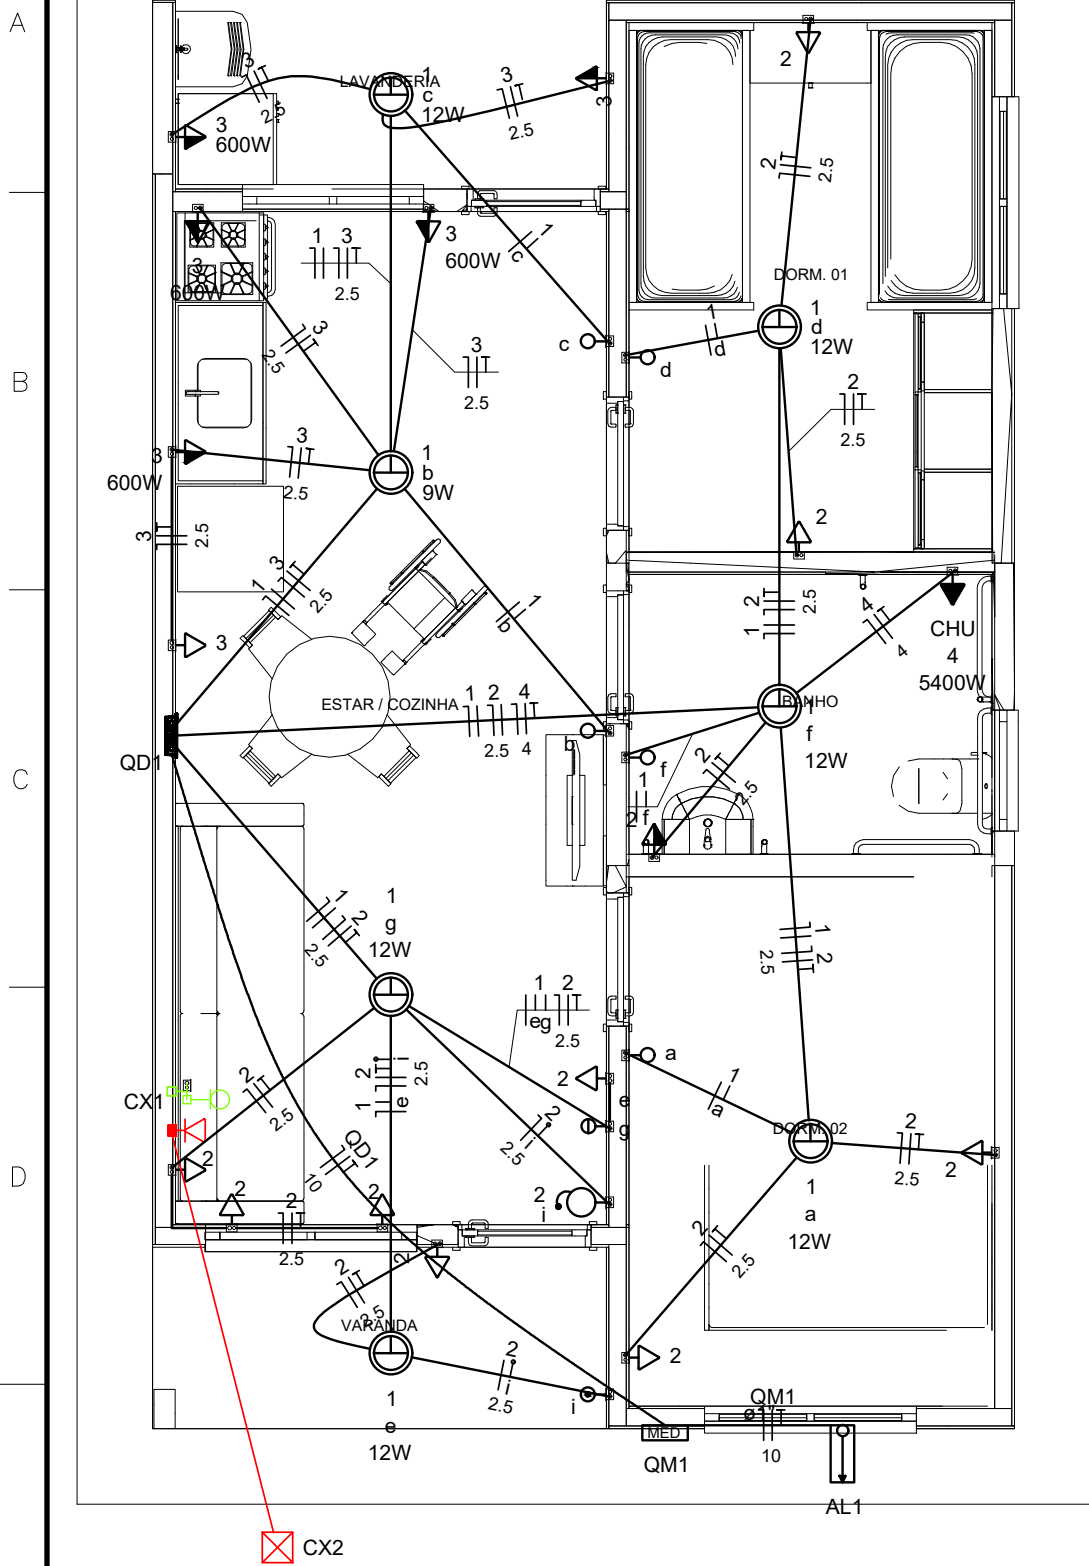

Legenda	
	Caixa 2x4" de embutir
	Caixa de passagem
	Entrada de serviço
	Espera para rede lógica a 0,30m do piso
	Interruptor simples 1 tecla - 1,10m do piso
	Interruptor simples 2 teclas - 1,10m do piso
	Lâmpada Led 12W A60
	Lâmpada Led 9W A60
	Ponto de TV a 0,30m do piso
	Pulsador de campanha 1 tecla - 1,10m do piso
	Quadro de distribuição
	Quadro de medição
	Timbre
	Tomada alta a 2,20m do piso
	Tomada baixa a 0,30m do piso
	Tomada média a 1,10m do piso


Legenda de condutos	
Elétrica	
	Direta
	Teto
	Alta
	Baixa
	Piso
Lógica	
	Piso
TV Cabo	
	Direta

Quadro de Cargas (AL1)																		
Circuito	Descrição	Esquema	Método de inst.	Tensão (V)	Pot. total. (VA)	Pot. total. (W)	Fases	Pot. - R (W)	Pot. - S (W)	Pot. - T (W)	FCT	FCA	In' (A)	Ip (A)	Seção (mm2)	Ic (A)	Icc (kA)	Disj (A)
QM1	F+N+T	B1		220 V	10716	10281	R	10281			1.00	1.00	47.3	47.3	10	75.0	3	63
TOTAL					10716	10281	R	10281	0	0								OK

Quadro de Cargas (QM1)																		
Circuito	Descrição	Esquema	Método de inst.	Tensão (V)	Pot. total. (VA)	Pot. total. (W)	Fases	Pot. - R (W)	Pot. - S (W)	Pot. - T (W)	FCT	FCA	In' (A)	Ip (A)	Seção (mm2)	Ic (A)	Icc (kA)	Disj (A)
QD1	F+N+T	B1		220 V	10716	10281	R	10281			1.00	1.00	47.3	47.3	10	57.0	3	50
TOTAL					10716	10281	R	10281	0	0								OK

Quadro de Cargas (QD1)																						
Circuito	Descrição	Esquema	Método de inst.	Tensão (V)	Iluminação (W)		Tomadas (W)				Pot. total. (VA)	Pot. total. (W)	Fases	Pot. - R (W)	Pot. - S (W)	Pot. - T (W)	FCT	FCA	In' (A)	Ip (A)	Seção (mm2)	Ic (A)
					9	12	0	100	600	5400												
1	Iluminação	F+N	B1	220 V	1	6					116	81	R	81			1.00	1.00	0.2	0.5	1.5	17.5
2	Tomadas de Uso Geral	F+N+T	B1	220 V			1	10			1111	1000	R	1000			1.00	1.00	2.5	5.1	2.5	24.0
3	Tomadas Coz e Lav	F+N+T	B1	220 V			2	4			2889	2600	R	2600			1.00	1.00	13.1	13.1	2.5	24.0
4	Chuveiro Elétrico	F+N+T	B1	220 V					1		5400	5400	R	5400			1.00	1.00	24.5	24.5	4	32.0
5	Reserva	F+N+T	B1	220 V							600	600	R	600			1.00	1.00	2.7	2.7	1.5	17.5
6	Reserva	F+N+T	B1	220 V							600	600	R	600			1.00	1.00	2.7	2.7	1.5	17.5
TOTAL					1	6	1	12	4	1	10716	10281	R	10281	0	0						

Quadro de Demanda (AL1)			
Tipo de carga	Potência instalada (kVA)	Fator de demanda (%)	Demanda (kVA)
Iluminação e TUG's (Casas e apartamentos)	1.23	75.00	0.92
Uso Específico	9.49	100.00	9.49
TOTAL			10.41

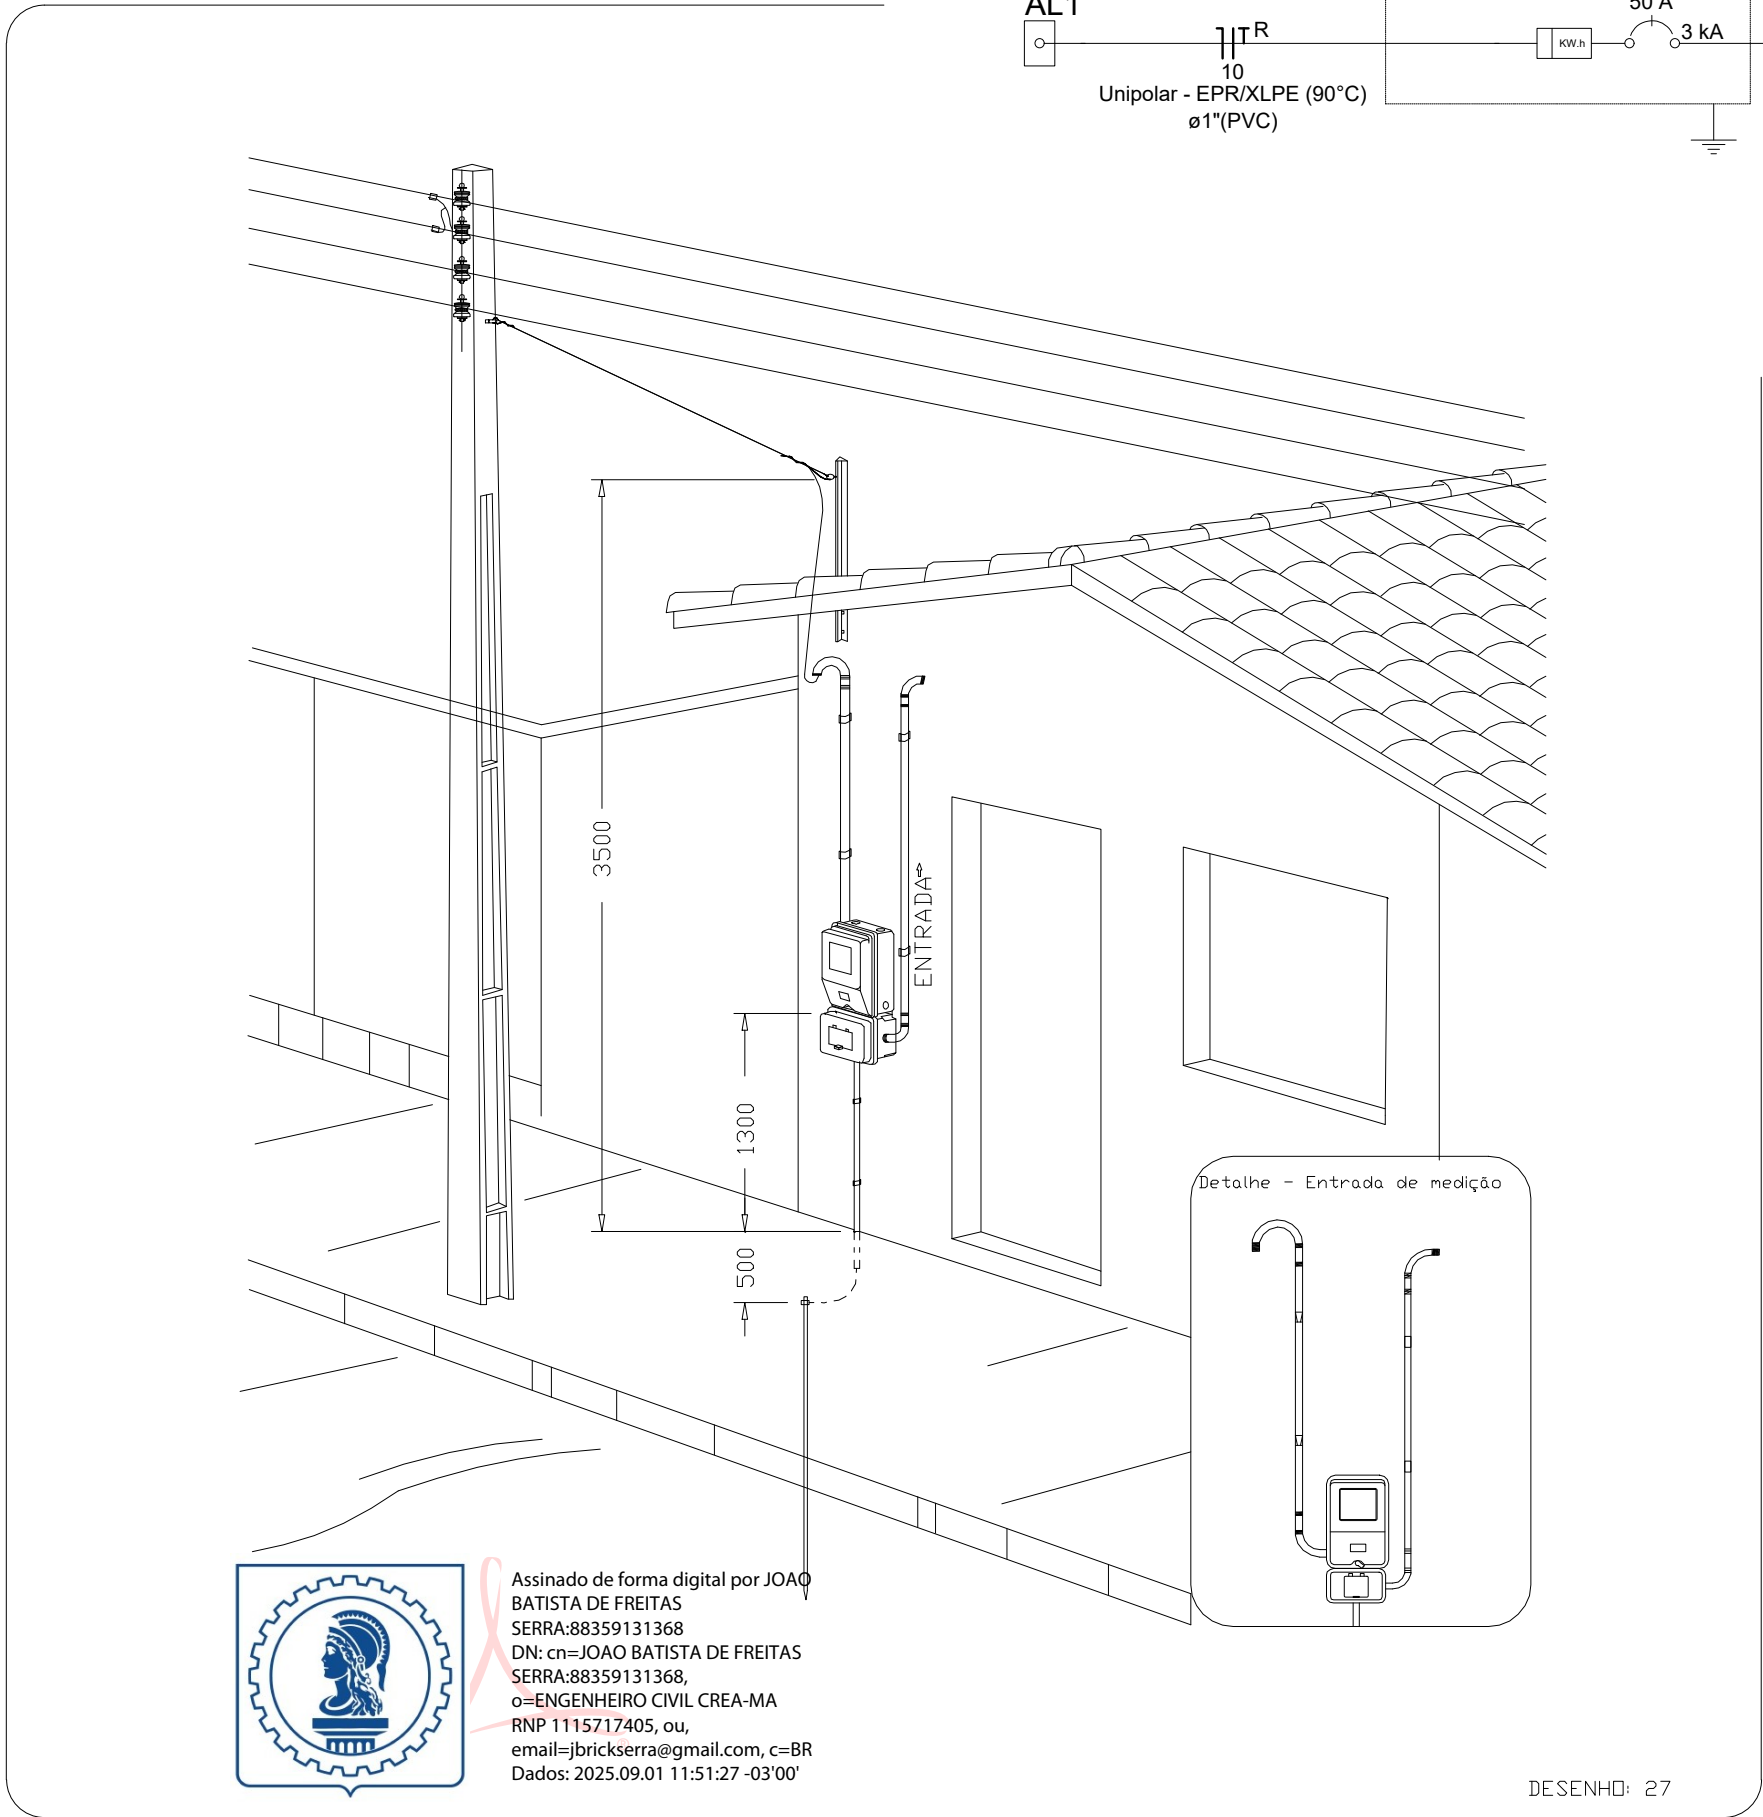


Assinado de forma digital por JOAO BATISTA DE FREITAS
SERRA:88359131368
DN: cn=JOAO BATISTA DE FREITAS SERRA:88359131368, o=ENGENHEIRO CIVIL CREA-MA
RNP 1115717405, ou, email=jbrickerra@gmail.com, c=BR
Dados: 2025.09.01 11:51:27 -03'00'

DESENHO: 27

Aérea medição monofásica- Padrão econômico

ATENÇÃO:
Exemplo de projeto inst. elétricas para edificações do Novo PAC
FNHIS Sub50 - Portaria 1416/2023.
Uso facultado, desde que revisado por responsável técnico com a devida emissão de ART/RRT/TRT, e adequado às particularidades de cada obra.

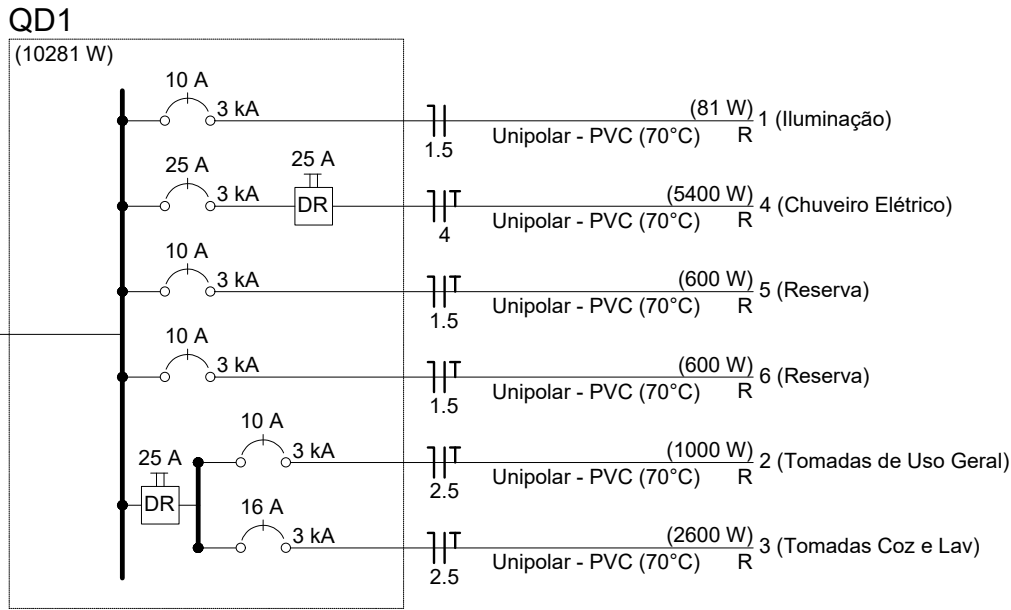

PROJETO

FNHIS SUB-50

ENDEREÇO:

UNIDADES PULVERIZADAS NA ÁREA URBANA

CIDADE

PRESIDENTE SARNEY

ESTADO

MA

CLIENTE



ARQUITETO

FASE PROJETO

Projeto Inicial - Referência

ESCALA:

1/50

DIMENSÃO DA FOLHA

A1

CONTEÚDO:

UNIDADE HABITACIONAL - PROJETO INSTALAÇÕES ELÉTRICAS

RESPONSÁVEL:

DATA:

18/08/2025


FOLHA

07/07


ARQUIVO DIGITAL:

REVISÃO:


Rev.02

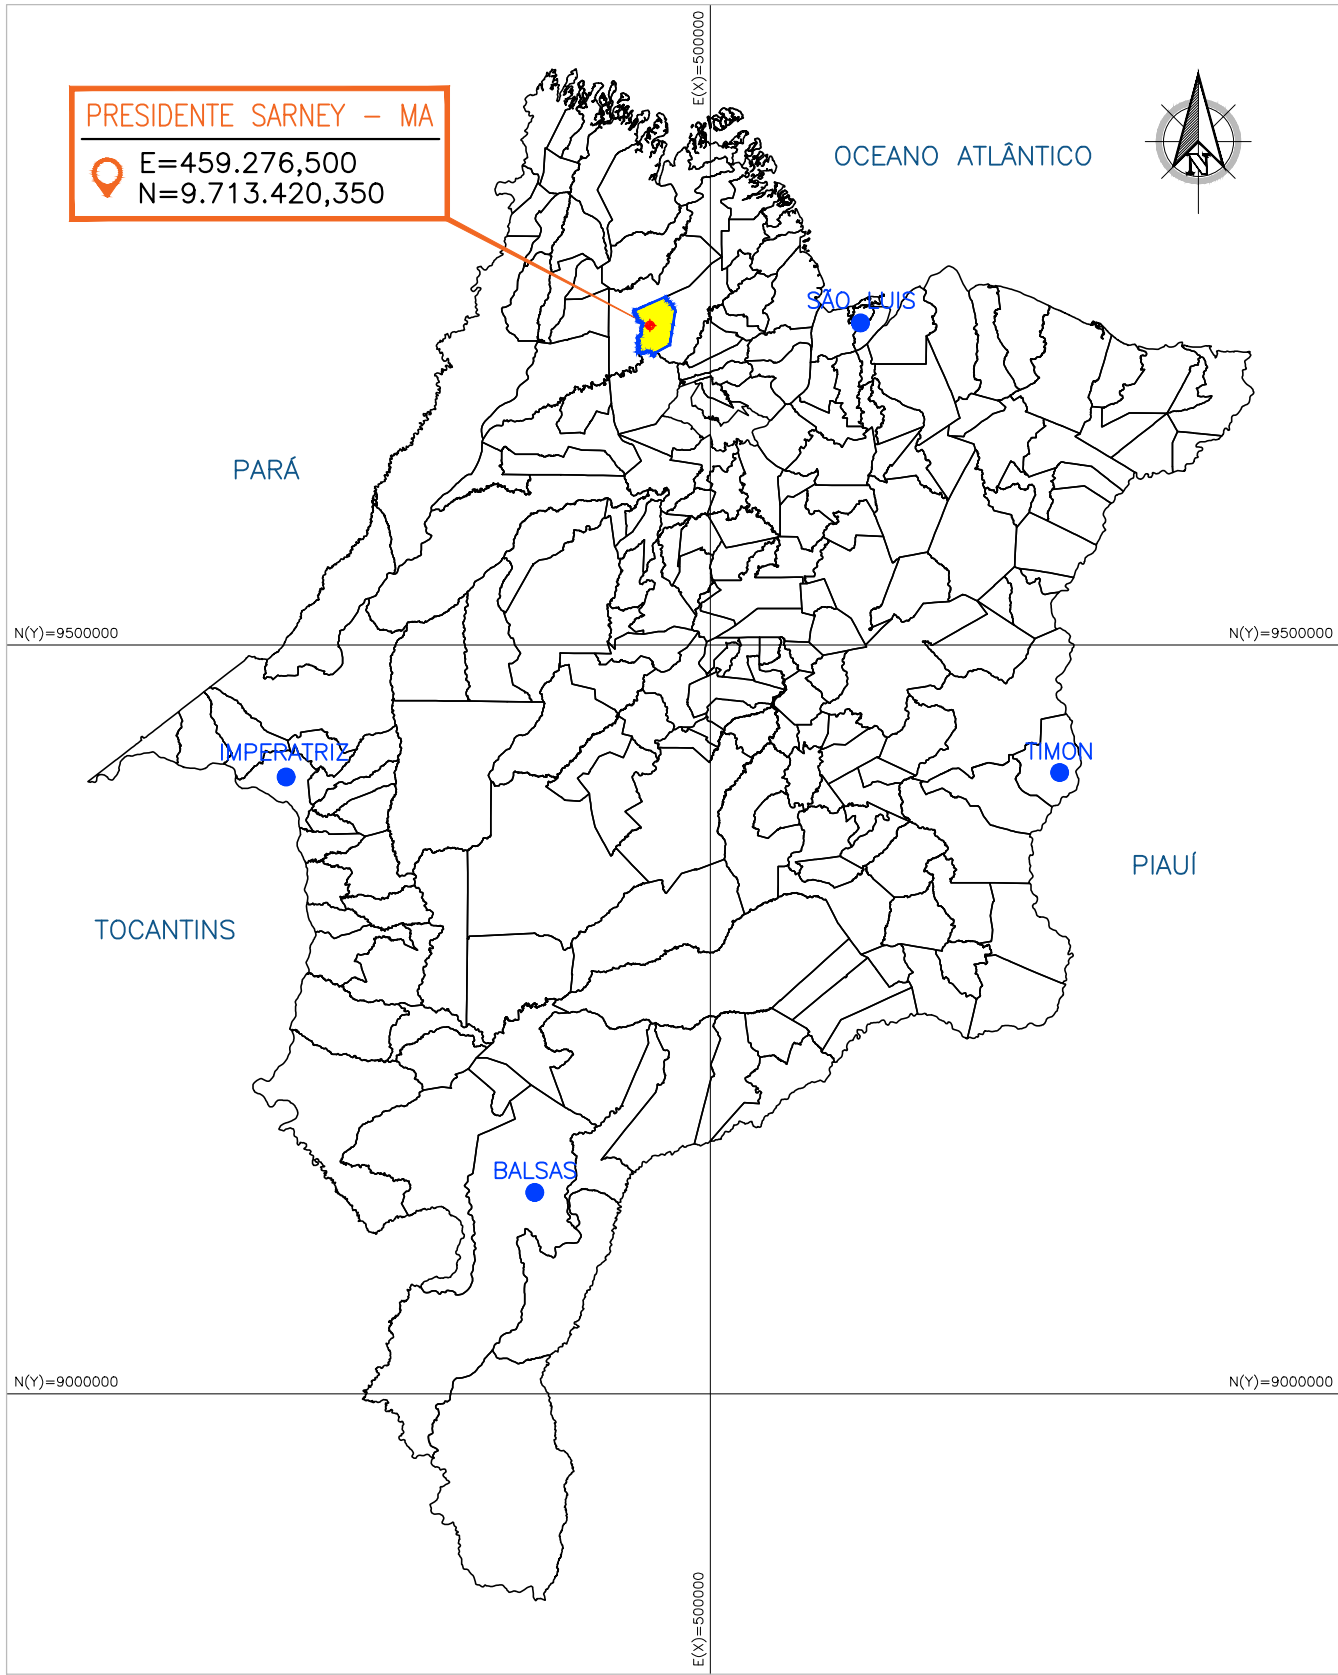

1 LOCALIZAÇÃO DO MUNICÍPIO DE PRESIDENTE SARNEY/MA
SEM ESCALA

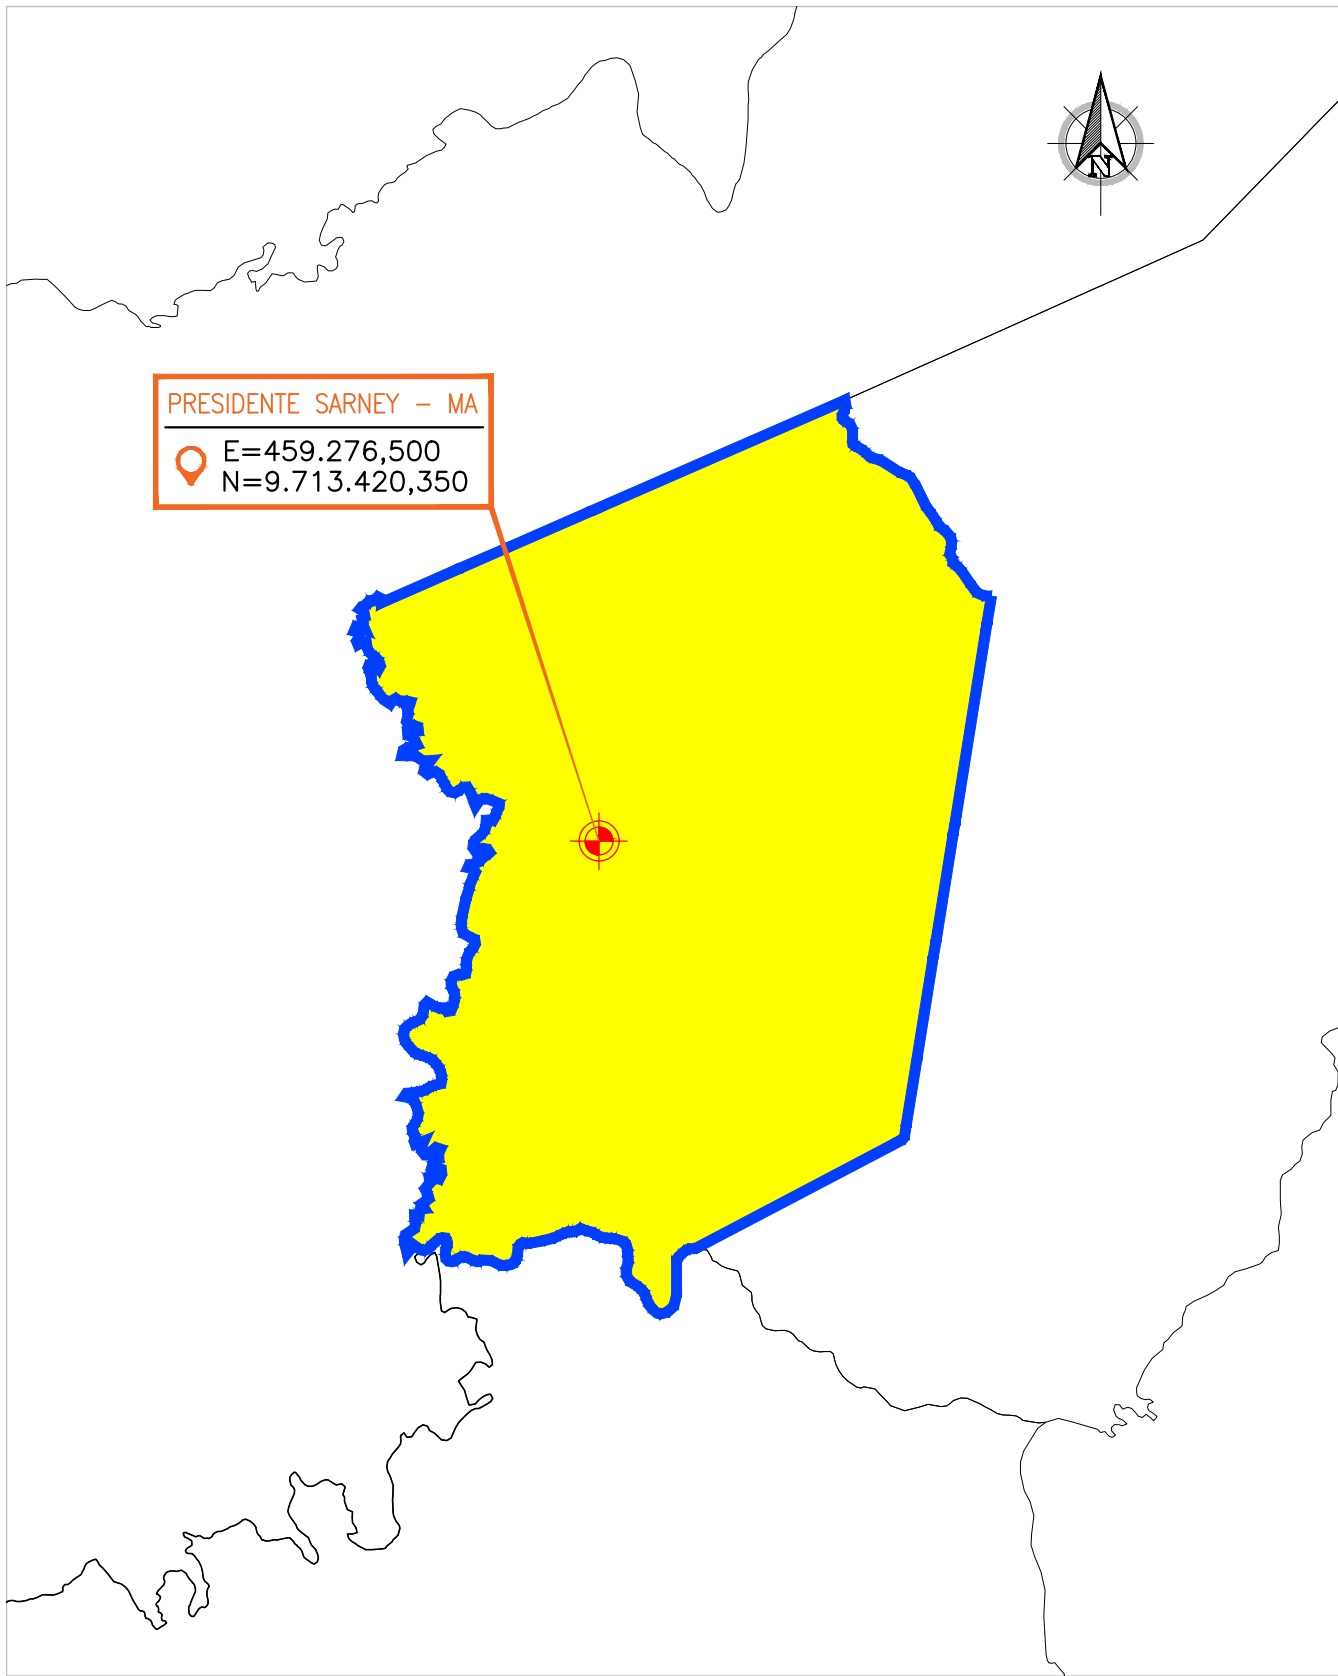


2 PLANTA DE SITUAÇÃO – PRESIDENTE SARNEY/MA
SEM ESCALA

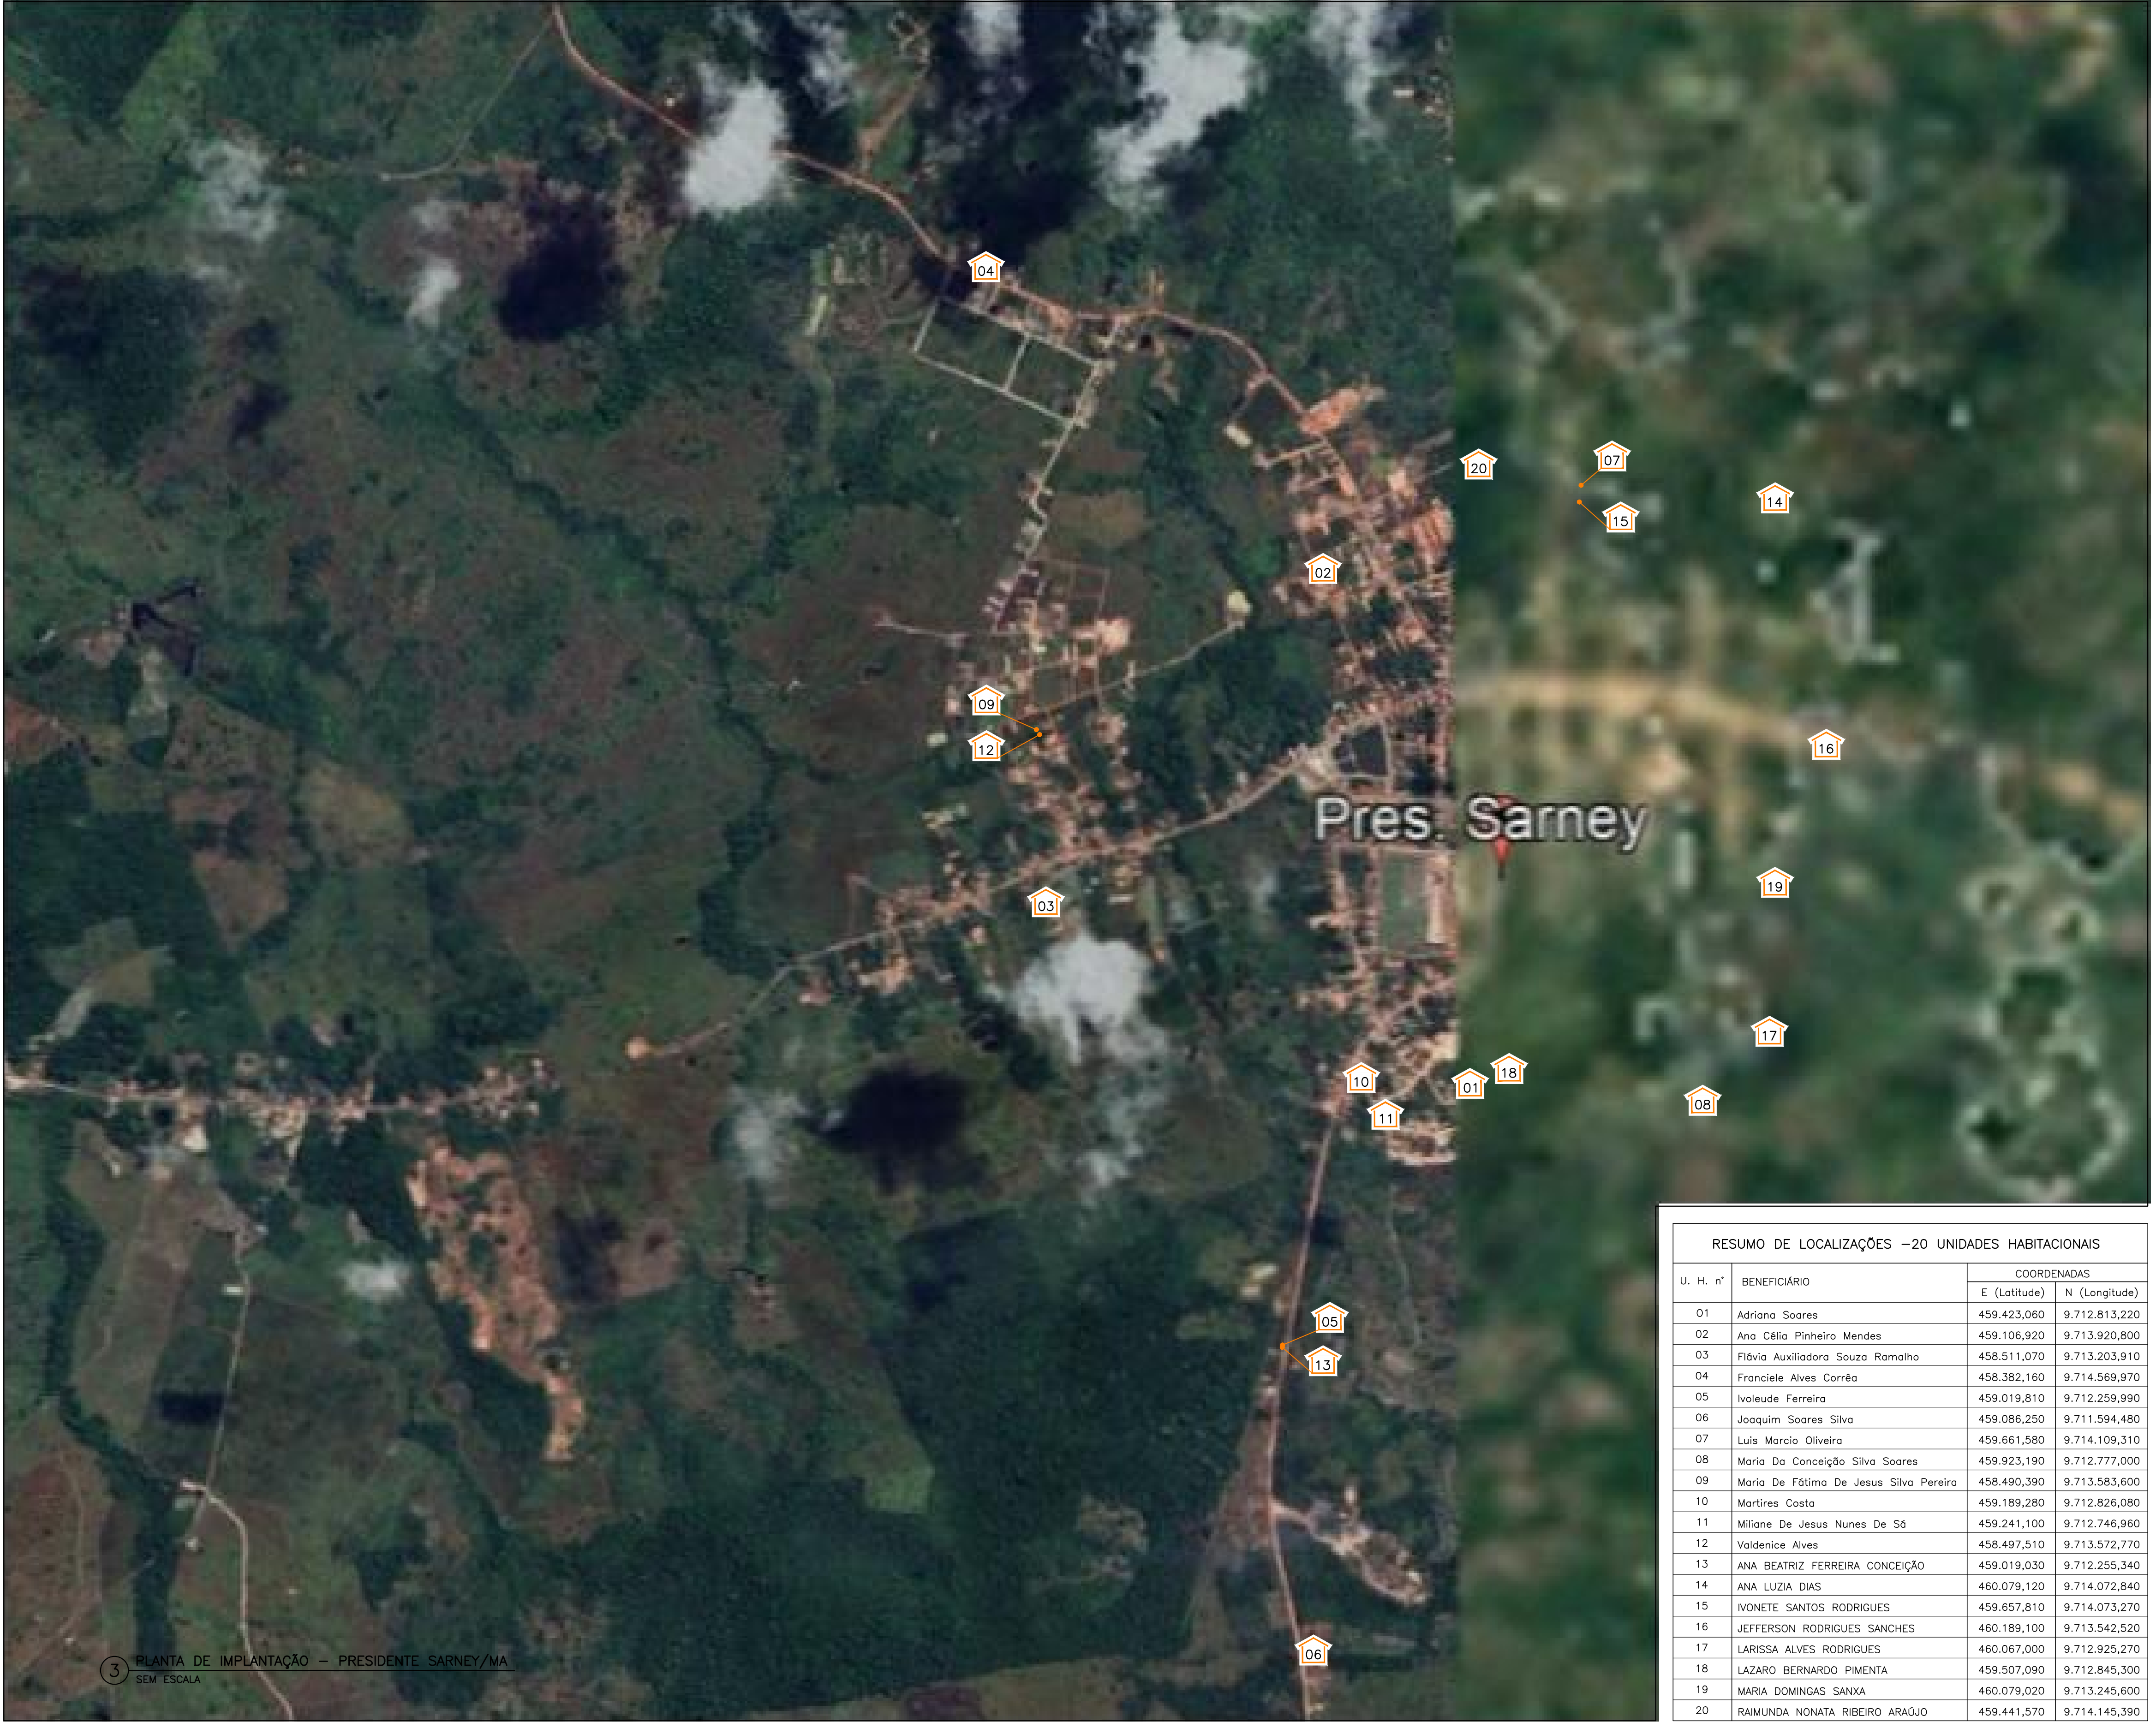

3 PLANTA DE IMPLANTAÇÃO – PRESIDENTE SARNEY/MA
SEM ESCALA

RESUMO DE LOCALIZAÇÕES – 20 UNIDADES HABITACIONAIS			
U. H. n°	BENEFICIÁRIO	COORDENADAS	
		E (Latitude)	N (Longitude)
01	Adriano Soares	459.423,060	9.712.813,220
02	Ana Célia Pinheiro Mendes	459.106,920	9.713.920,800
03	Flávia Auxiliadora Souza Ramalho	458.511,070	9.713.203,910
04	Franciele Alves Corrêa	458.382,160	9.714.569,970
05	Ivoneide Ferreira	459.019,810	9.712.259,990
06	Joaquim Soares Silva	459.086,250	9.711.594,480
07	Luis Marcio Oliveira	459.661,580	9.714.109,310
08	Maria Da Conceição Silva Soares	459.923,190	9.712.777,000
09	Maria De Fátima De Jesus Silva Pereira	458.490,390	9.713.583,600
10	Martires Costa	459.189,280	9.712.826,080
11	Milane De Jesus Nunes De Sá	459.241,100	9.712.746,960
12	Valdenice Alves	458.497,510	9.713.572,770
13	ANA BEATRIZ FERREIRA CONCEIÇÃO	459.019,030	9.712.255,340
14	ANA LUZIA DIAS	460.079,120	9.714.072,840
15	IVONETE SANTOS RODRIGUES	459.657,810	9.714.073,270
16	JEFFERSON RODRIGUES SANCHES	460.189,100	9.713.542,520
17	LARISSA ALVES RODRIGUES	460.067,000	9.712.925,270
18	LAZARO BERNARDO PIMENTA	459.507,090	9.712.845,300
19	MARIA DOMINGAS SANXA	460.079,020	9.713.245,600
20	RAIMUNDA NONATA RIBEIRO ARAÚJO	459.441,570	9.714.145,390

LEGENDA

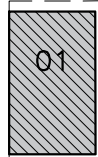- 

UNIDADE HABITACIONAL – 20 UND.
Recuo frontal – Mínimo 3,00m
Recuo lateral direito – Mínimo 2,80m
Recuo lateral esquerdo – Mínimo Alinhado ao lote
Recuo fundos – Mínimo 3,00m
- 

LOCALIZAÇÃO DA UNIDADE
- 

INDICAÇÃO DO NORTE

NOTAS

REVISÃO	DATA	DESCRIÇÃO DAS REVISÕES
00	18/08/2025	EMIÇÃO



Novo PAC FNHIS Sub50
20 Unidades Habitacionais

PROJETO RESIDENCIAL

LOCALIZAÇÃO

PLANTA DE LOCALIZAÇÃO, SITUAÇÃO, IMPLANTAÇÃO PULVERIZADA

RESPONSÁVEL TÉCNICO:



JOÃO BATISTA FREITAS SERRA
ENGENHEIRO CIVIL – CREA: 1115717405

DATA: AGOSTO/2025

DESENHO:

ESCALA: 1/500

FOLHA:

01/07